


Vaulevågen

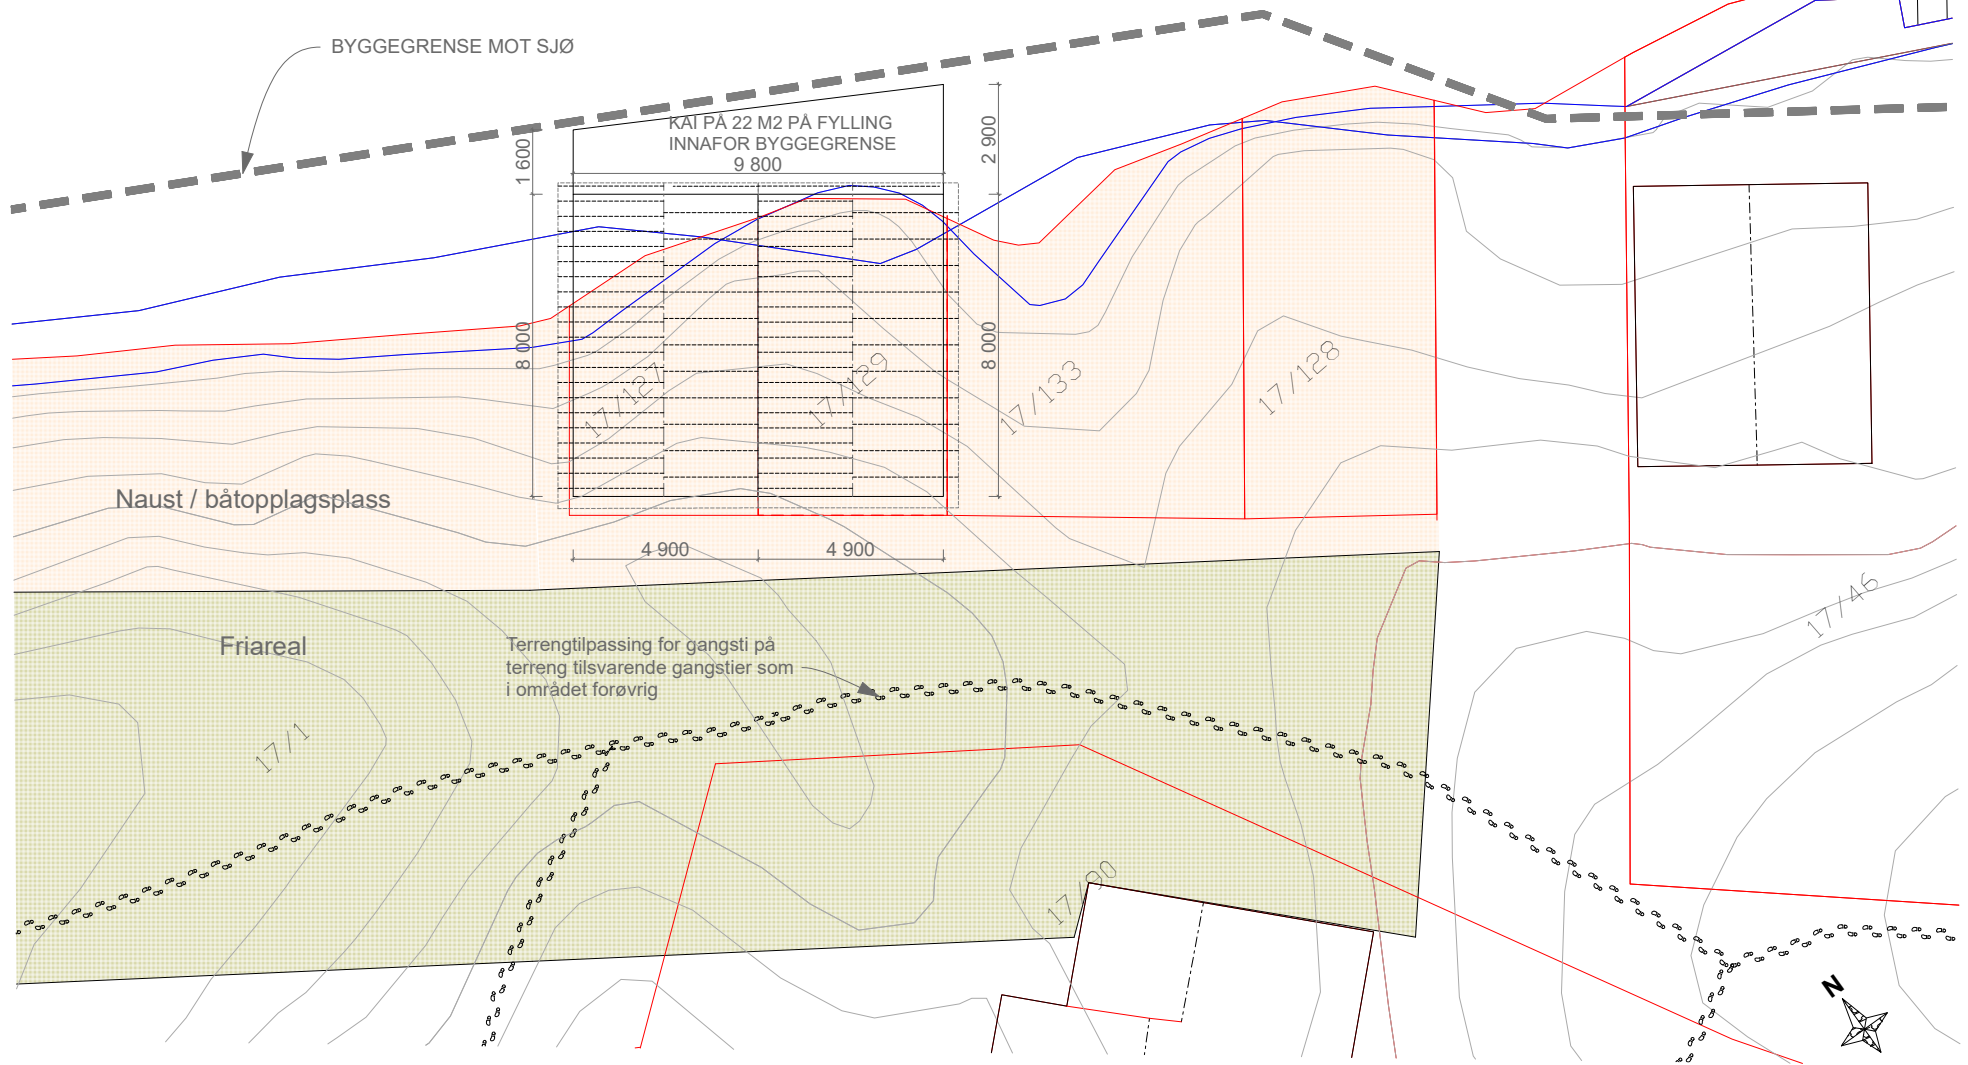

BIM-verktøy ArchiCAD 18 NOR Filplassering: D:\BRKvingeData\Mine dokumenter\PROSJEKT\Tegninger\2014\14100_Naust Rossneset\Søknad 2019\14100_Naust_V4.pln

BYGGESØKNAD Vedlegg D1 Rev B

ARNSTEIN HAUGLAND INVEST AS
14100 FELLES NAUST 17/127OG129

Situasjonsplan

BYGGM. JØRN R. K. VINGE AS
Kvingebakkevegen 97
5981 MASFJORDNES

Mob. 456 03 190
Tlf. 56 36 56 20
e-post post@brkvinge.no

Dato
01.04.2017

Målestokk
1:200

Tegn.nr.
A10-01

Rev. Dato
28.12.2018