





# Se eiendom

informasjon fra matrikkel og grunnboken

10/07 2014

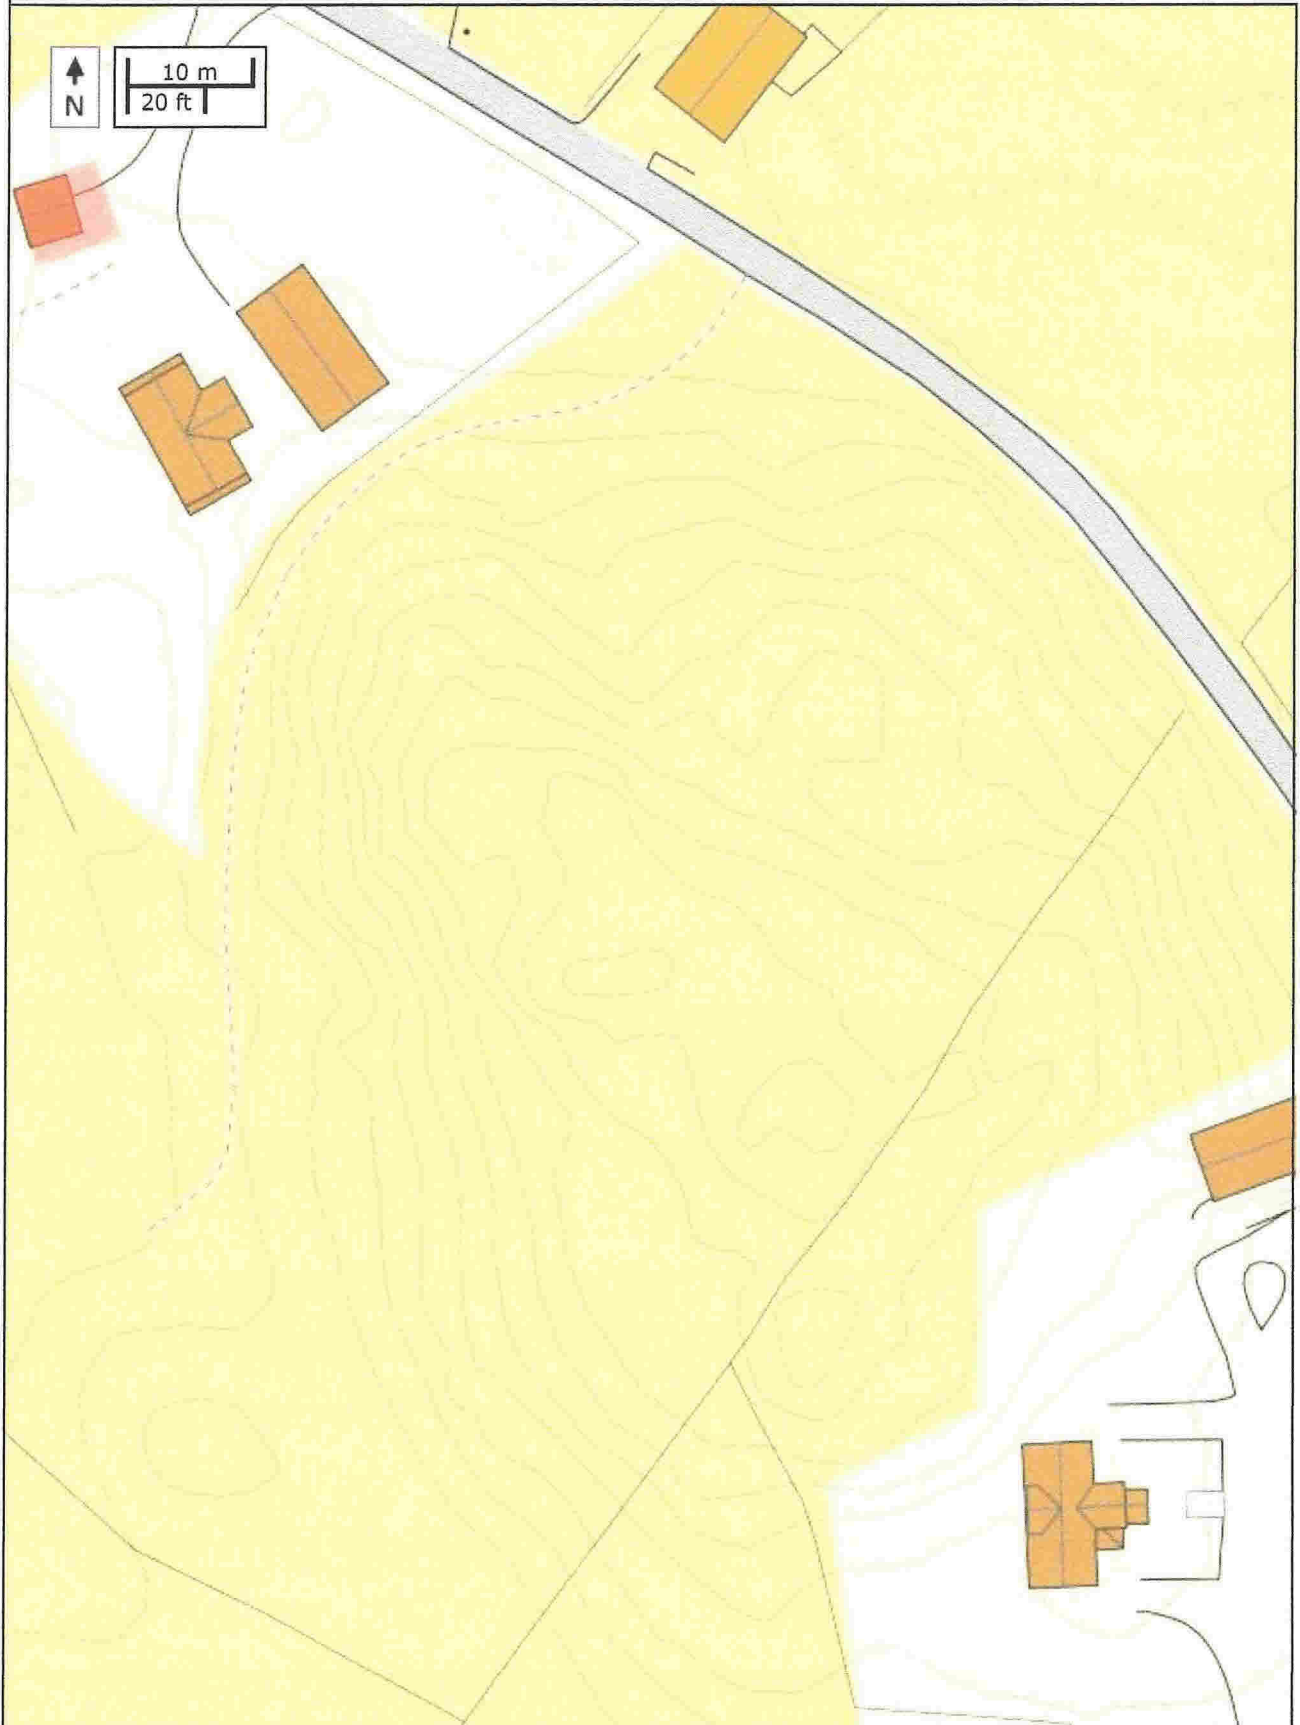

D-2

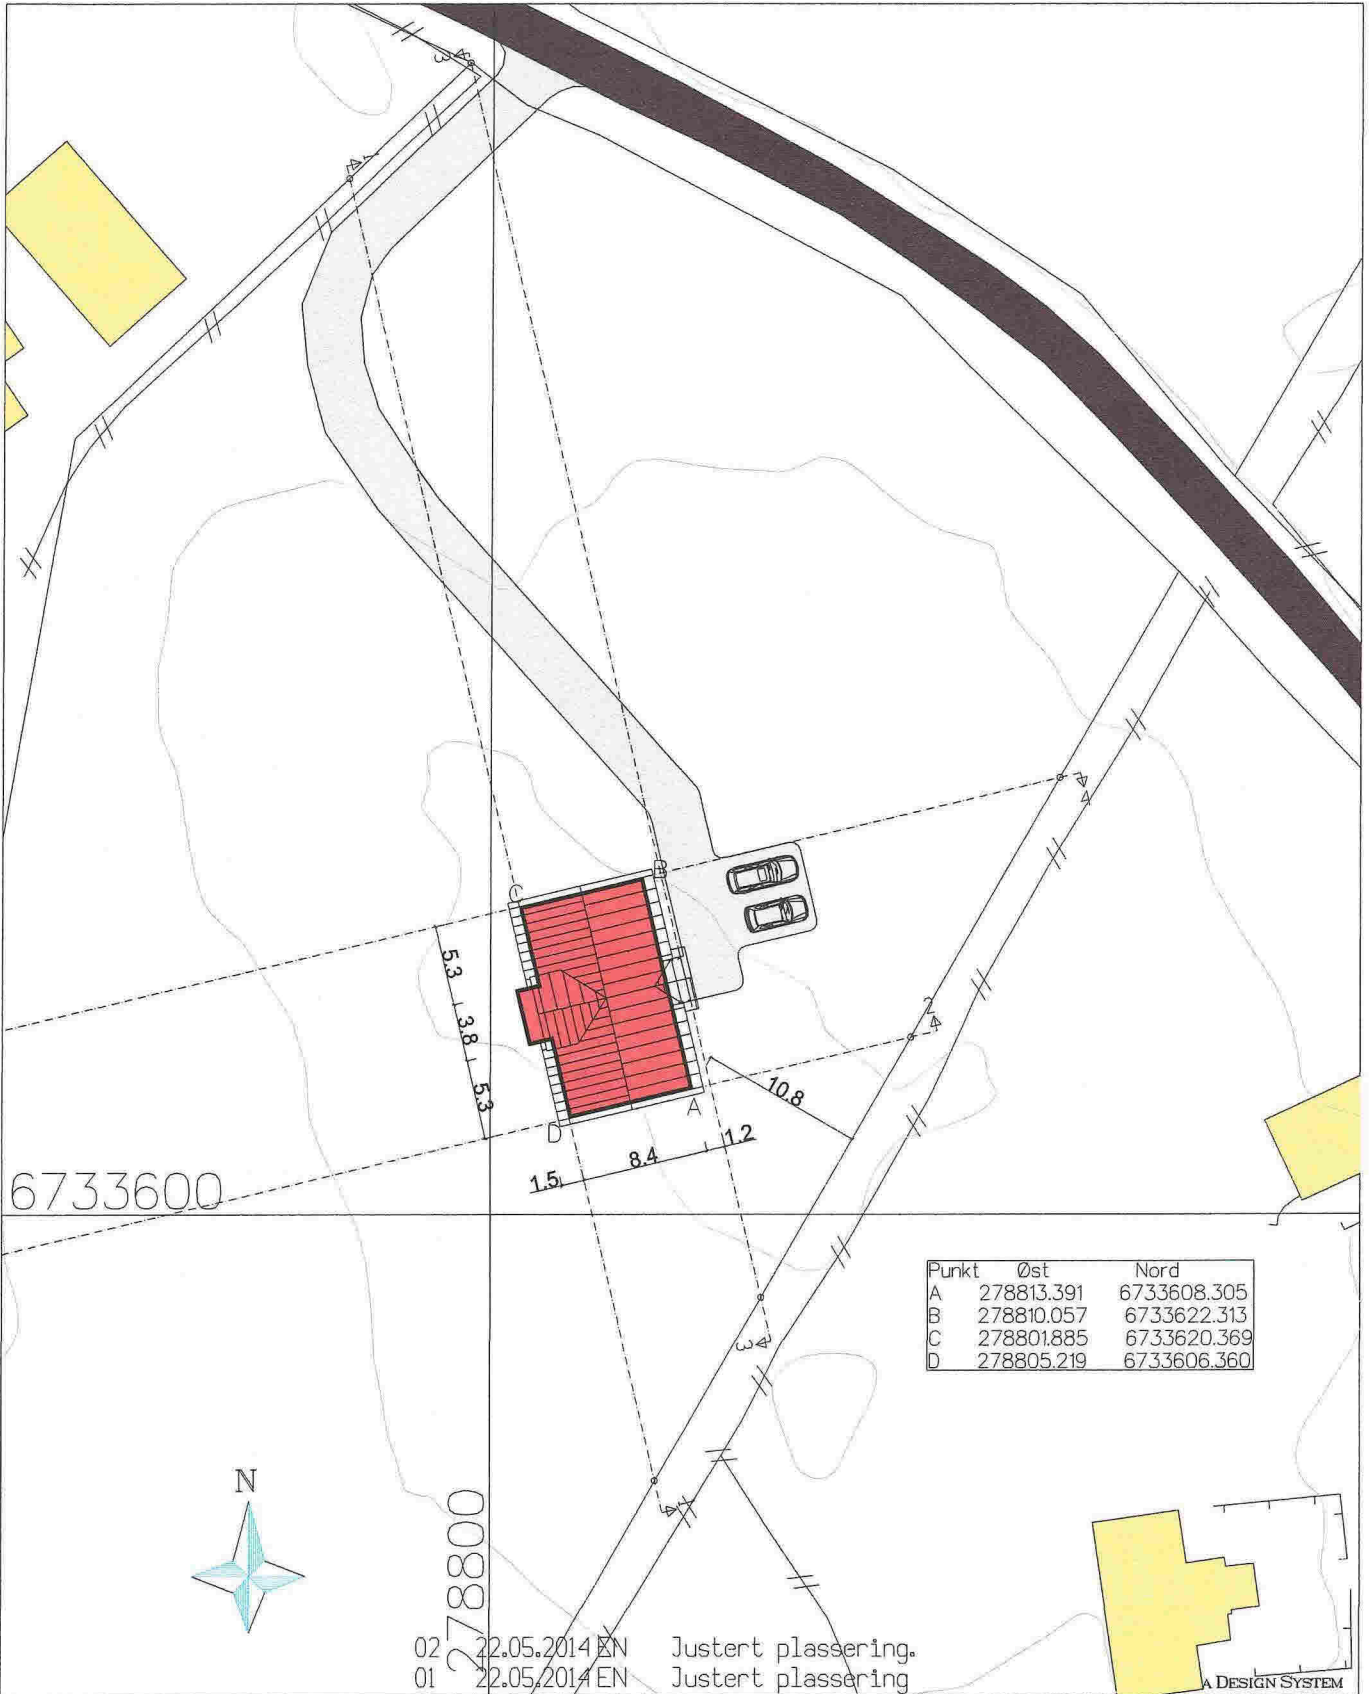

Prosjekt: BOLIG - REV. MARMOR- Nostalgi  
 Tegning vedr.: SITUASJONSPLAN

Prosjekt ID: 14-075

Tiltakshaver: L.-M. BRULAND & T. G. WAAGENES  
 Byggested: RADØY Gnr.: 29 Bnr.: 4

Tegn.nr.: 500  
 Målestokk: 1.500  
 Dato: 19.05.2014  
 Tegnet av: EN

Arkitekt: E.A. SMITH AS AVD. HIBA HUS - 5239 RADAL Tlf. 40006375 - Faks 55229990  
 Leverandør: STEVNEBØ BYGGEVARE AS - 5937 BØVÅGEN Tlf. 56349460 - Faks 56349461



© Tegningen er beskyttet i.h.t. lov om opphavsrett.