



GRUNNARBEID:

SIKRINGSTILTAK:

NIVÅFORSKJELLER OVER 0,5 M SKAL HA SIKRINGSTILTAK (SÆRDEJ).
SE NBI BLAD 517.342 OG 311.135.

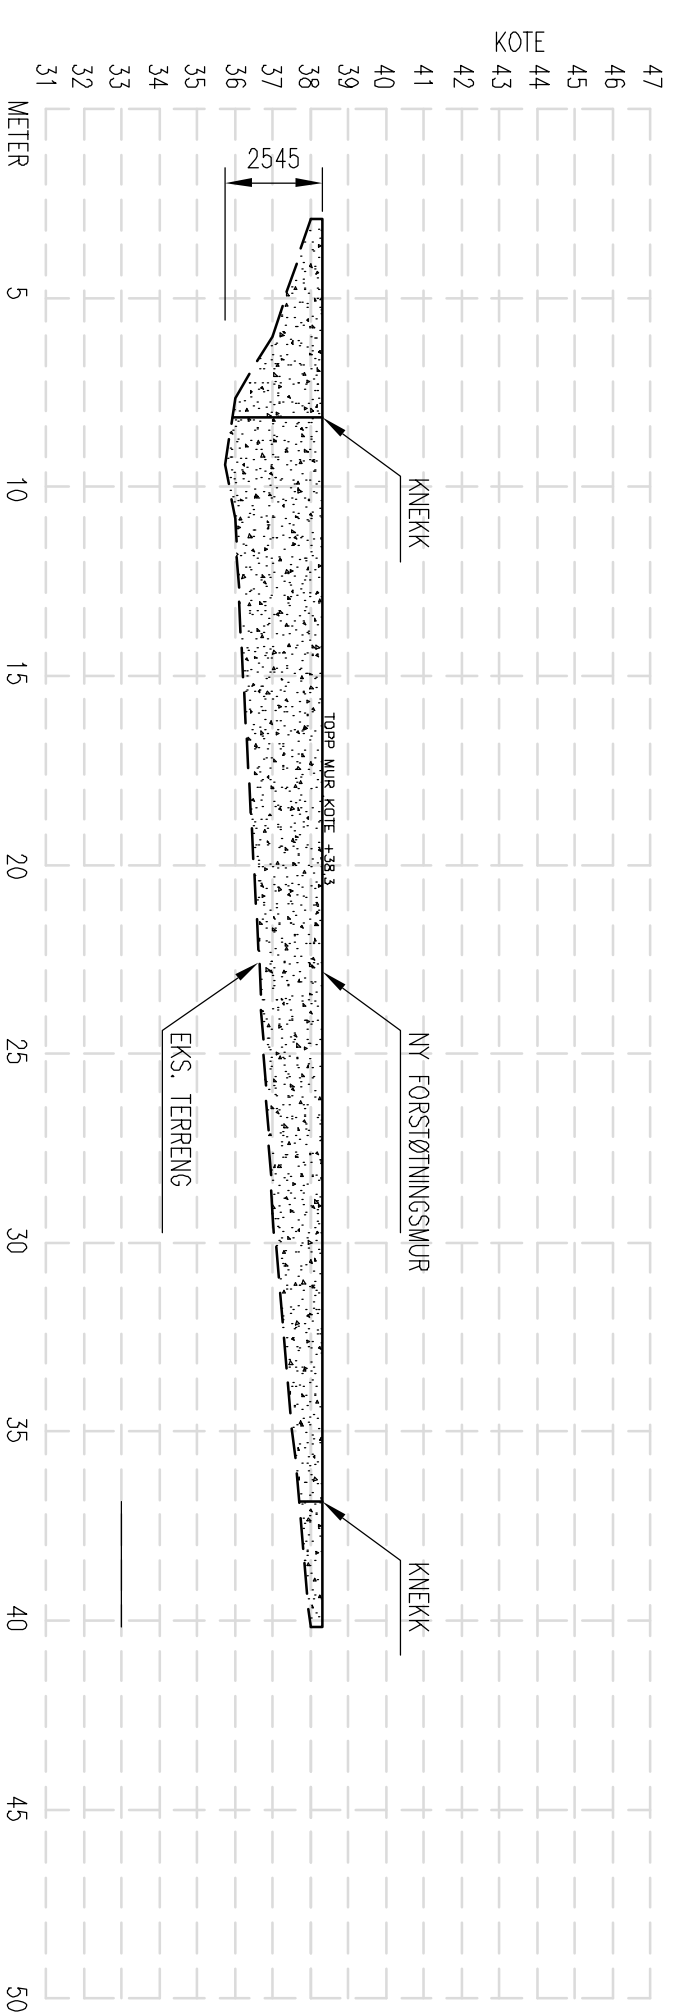


GODKJENT MURPROFIL

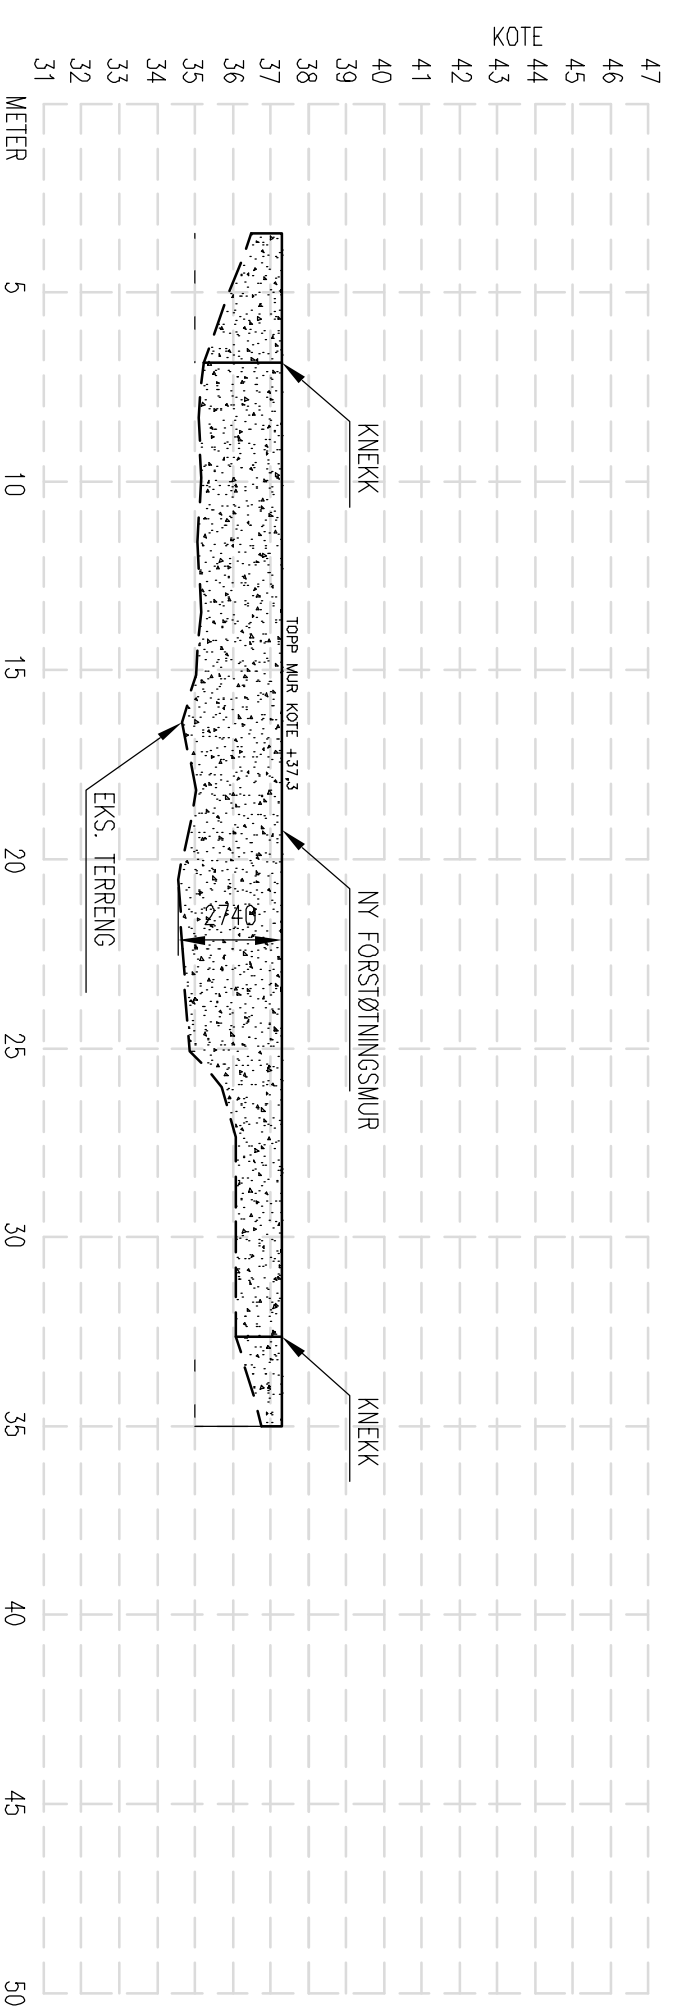

NY MURPROFIL

REV.	DESCRIPTION	DATE/SIGN
		<p>OBS!</p> <ul style="list-style-type: none"> * TEGNINGEN KAN PRINTES I FEIL SKALA * IKKE TA MÅL DIREKTE PÅ TEGNING * BRUK BARE OPPGITTE MÅL
	HELLAND EIENDOM & INVEST	<p>I HENHOLD TIL LOVENE ER DENNE TEGNINGEN ARKOCONSULT AS SIN EIENDOM. DENNE TEGNINGEN KAN IKKE BLI BRUKT, OFFENTLIGGJORT ELLER GIS VIDERE TIL TREDJEPART UTEN VÅRT SKRIFTLIGE SAMTYKKE. OVERTREDELSE AV DETTE KAN SØKSMÅL.</p>
	SIKRING AV MUR 77/35	
	MURPROFIL	<p>REVISION/DATE:</p> <p>PROJECT NO.: 2018190</p> <p>DRAWING NO.: 59318190A02</p>
		<p>SCALE: 1:200 FORMAT: A2</p> <p>DRAWN: PKT DATE: 16.10.18</p> <p>CHECKED: DATE:</p>

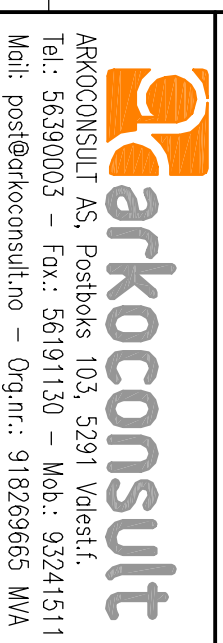

ARKOCONSULT AS, Postboks 103, 5291 Vabøstf.,
Tel.: 56390003 – Fax: 56191130 – Mob.: 93241511
Mail: post@arkoconsult.no – Org.nr.: 918289665 MVA