



# GRUNNARBEID:

SIKRINGSTILTAK:

NIVÅFORSKJELLER OVER 0,5 M SKAL HA SIKRINGSTILTAK (SÆRDEJ).  
SE NBI BLAD 517.342 OG 311.135.

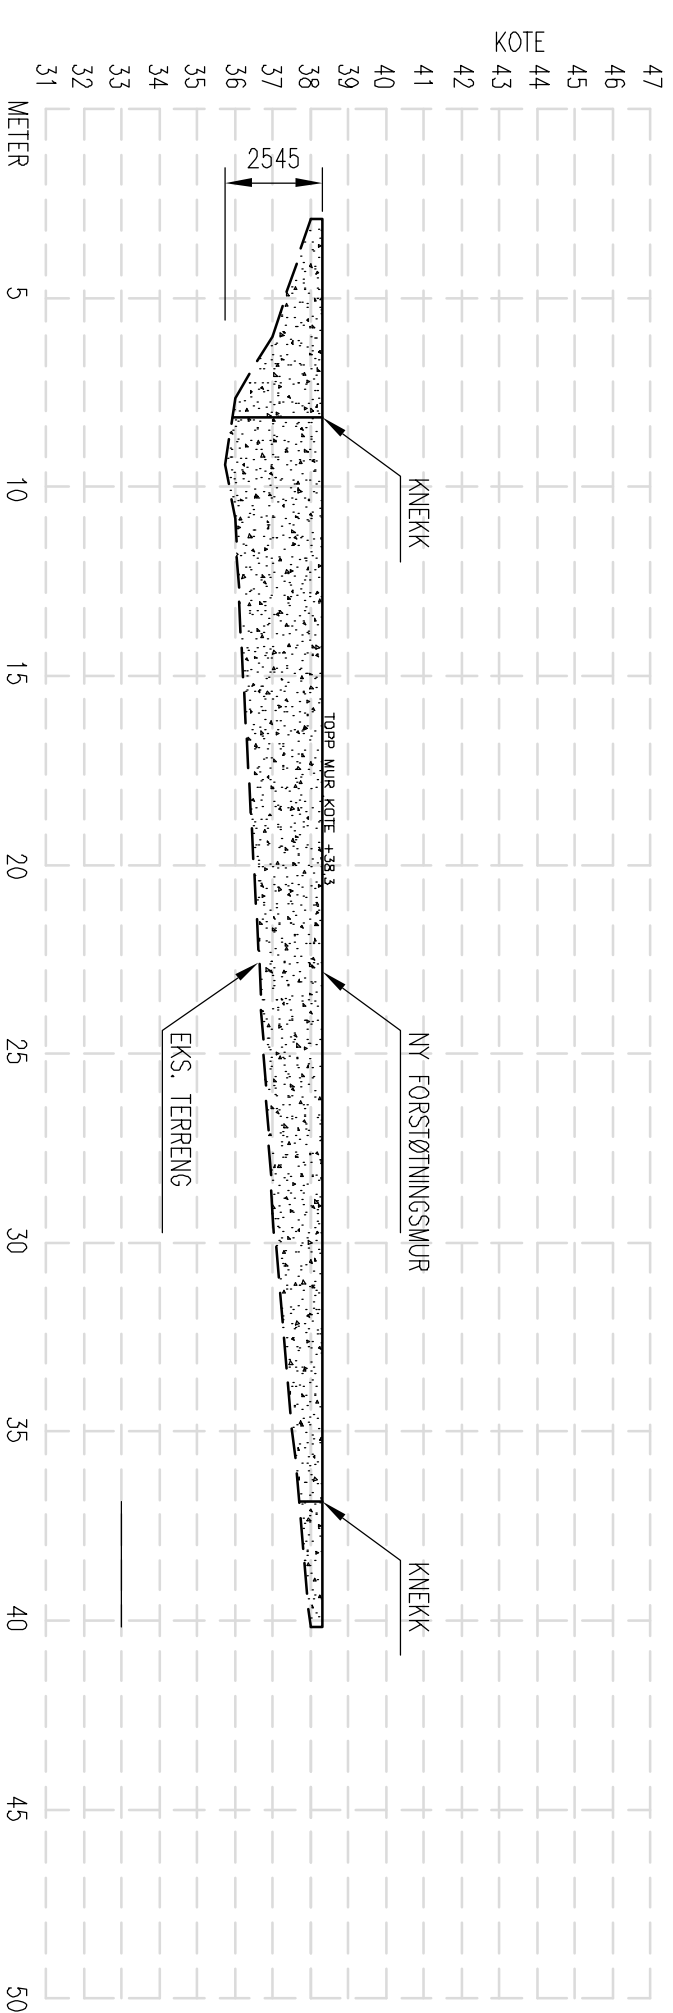

GODKJENT MURPROFIL

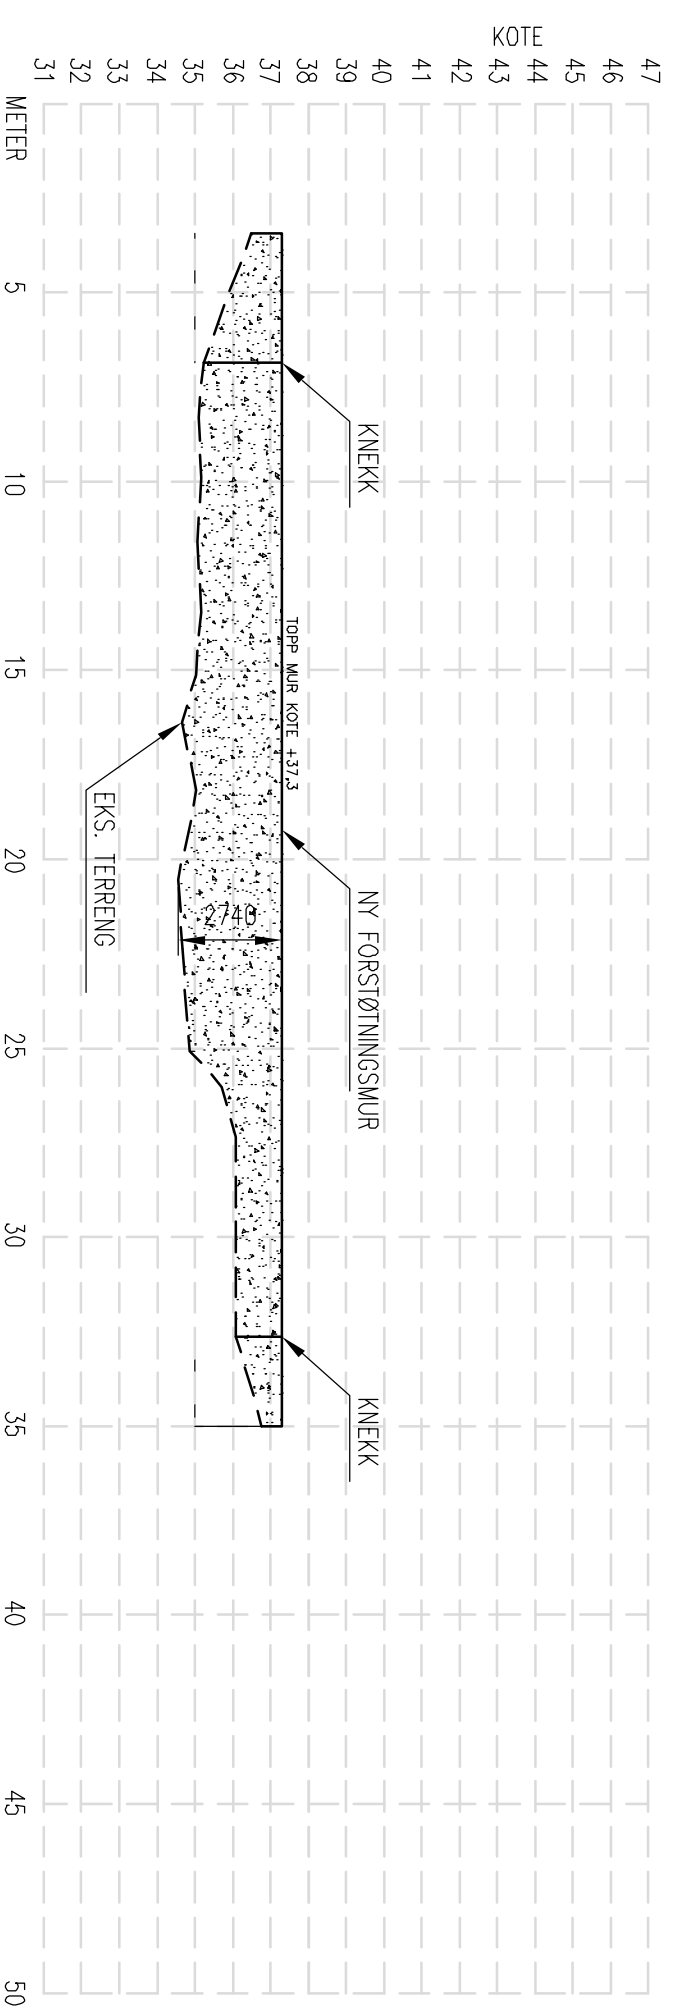

NY MURPROFIL

REV.	DESCRIPTION	DATE/SIGN
		<p>OBS!</p> <ul style="list-style-type: none"> <li>* TEGNINGEN KAN PRINTES I FEIL SKALA</li> <li>* IKKE TA MÅL DIREKTE PÅ TEGNING</li> <li>* BRUK BARE OPPGITTE MÅL</li> </ul>
<p>HELLAND EIENDOM &amp; INVEST</p> <p>SIKRING AV MUR 77/35</p> <p>MURPROFIL</p>		<p>I HENHOLD TIL LOVENE ER DENNE TEGNINGEN ARKOCONSULT AS SIN EIENDOM. DENNE TEGNINGEN KAN IKKE BLI BRUKT, OFFENTLIGGJORT ELLER GIS VIDERE TIL TREDJEPART UTEN VÅRT SKRIFTLIGE SAMTYKKE. OVERTREDELSE AV DETTE KAN SØKESMÅL.</p>
<p>PROJECT NO.: 2018190</p> <p>DRAWING NO.: 59318190A02</p>		<p>REVISION/DATE:</p>
<p>SCALE: 1:200</p> <p>FORMAT: A2</p>		
<p>DRAWN: PKT</p> <p>DATE: 16.10.18</p>		
<p>CHECKED:</p> <p>DATE:</p>		

**arkoconsult**  
 ARKOCONSULT AS, Postboks 103, 5291 Vabøstf.,  
 Tel.: 56390003 – Fax: 56191130 – Mob.: 93241511  
 Mail: post@arkoconsult.no – Org.nr.: 918289665 MVA