


|                   |      |             |
|-------------------|------|-------------|
| Tegning opprettet |      | 00.00.00    |
| Revisjons dato    |      |             |
| Nr                | Dato | Beskrivelse |
|                   |      |             |


**Helgesen Tekniske-bygg as**

Valesstrand  
8281 Valesstrandfossen  
Tlf. 5619 3400  
Faks. 5619 3401


|                             |                 |
|-----------------------------|-----------------|
| <b>Coop Manger</b>          |                 |
| Tegnings navn               |                 |
| <b>Eksisterende forhold</b> |                 |
| Tegnings nummer             | Prosjekt nummer |
| E-A101                      | 2285            |
| Prosjekt dato               |                 |
| 27.08.2014                  |                 |
| Tegnet av                   | Kontrollert av  |
| Revisjon                    | Revisjon dato   |
| Bruksområde                 |                 |
| Eksnød E1                   |                 |
| Scale                       |                 |
| 1 : 100 -ISO A1             |                 |

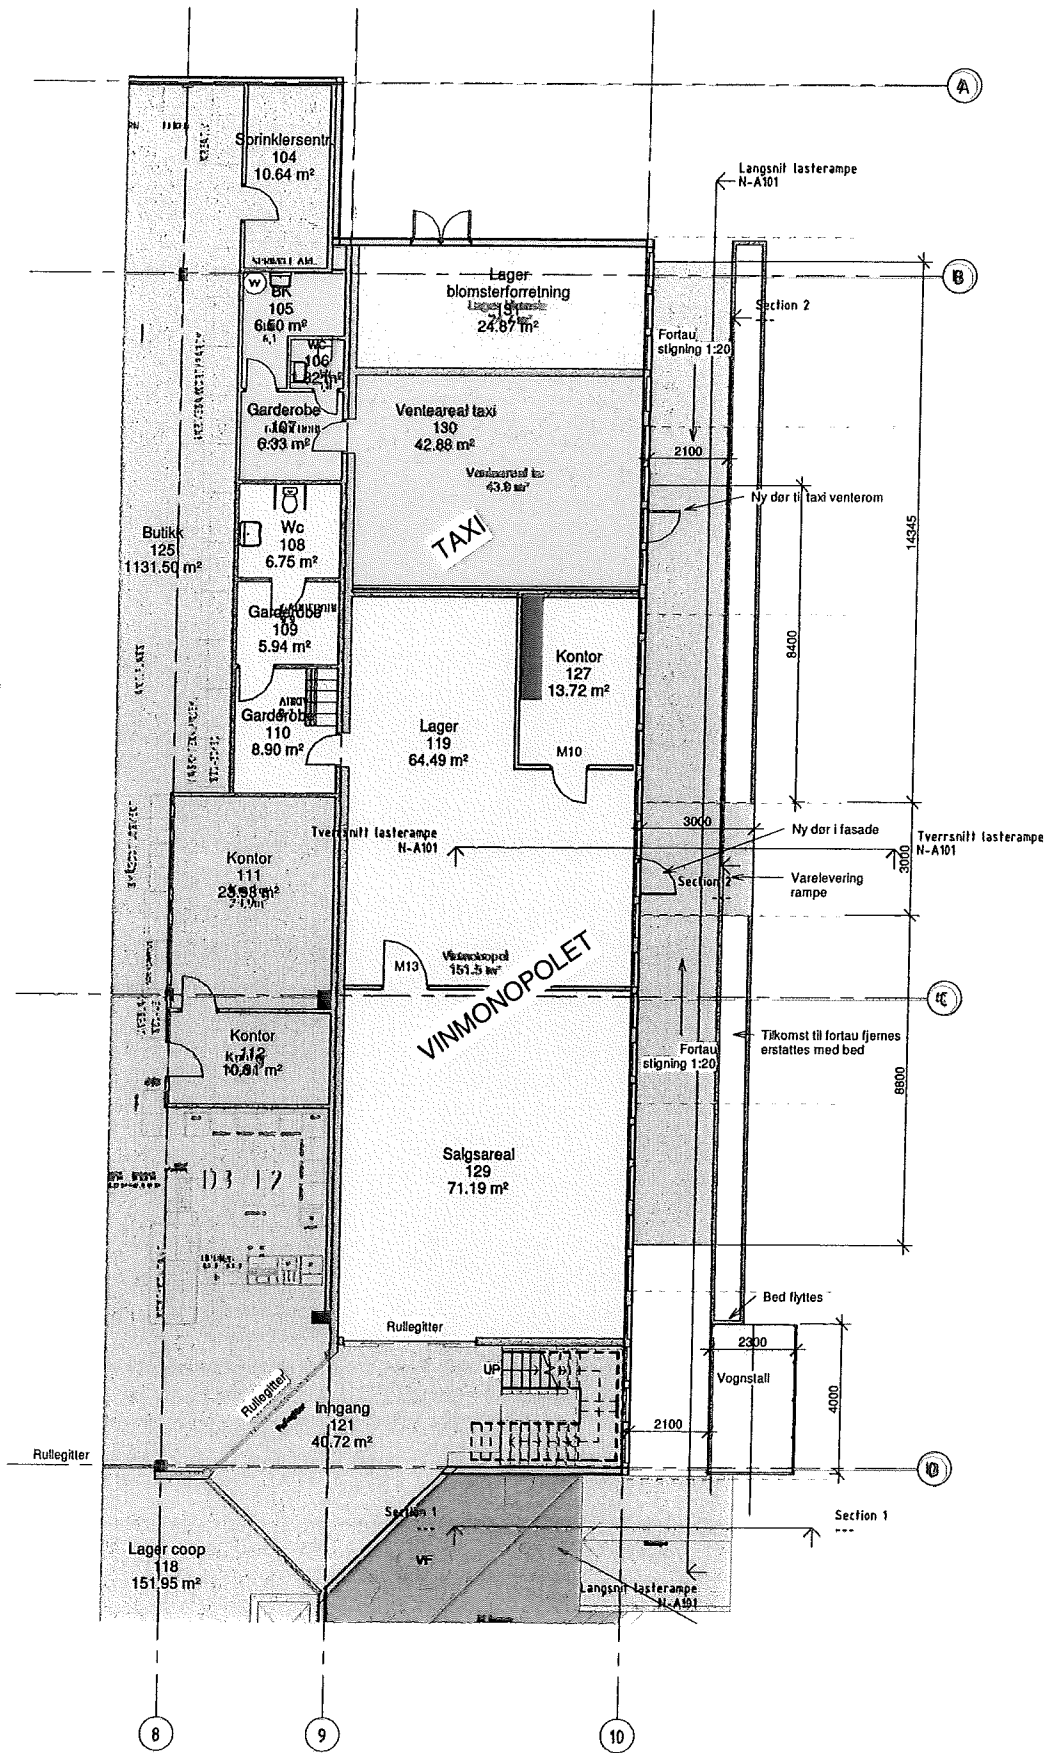


100 Plan 1 etg  
1 : 100

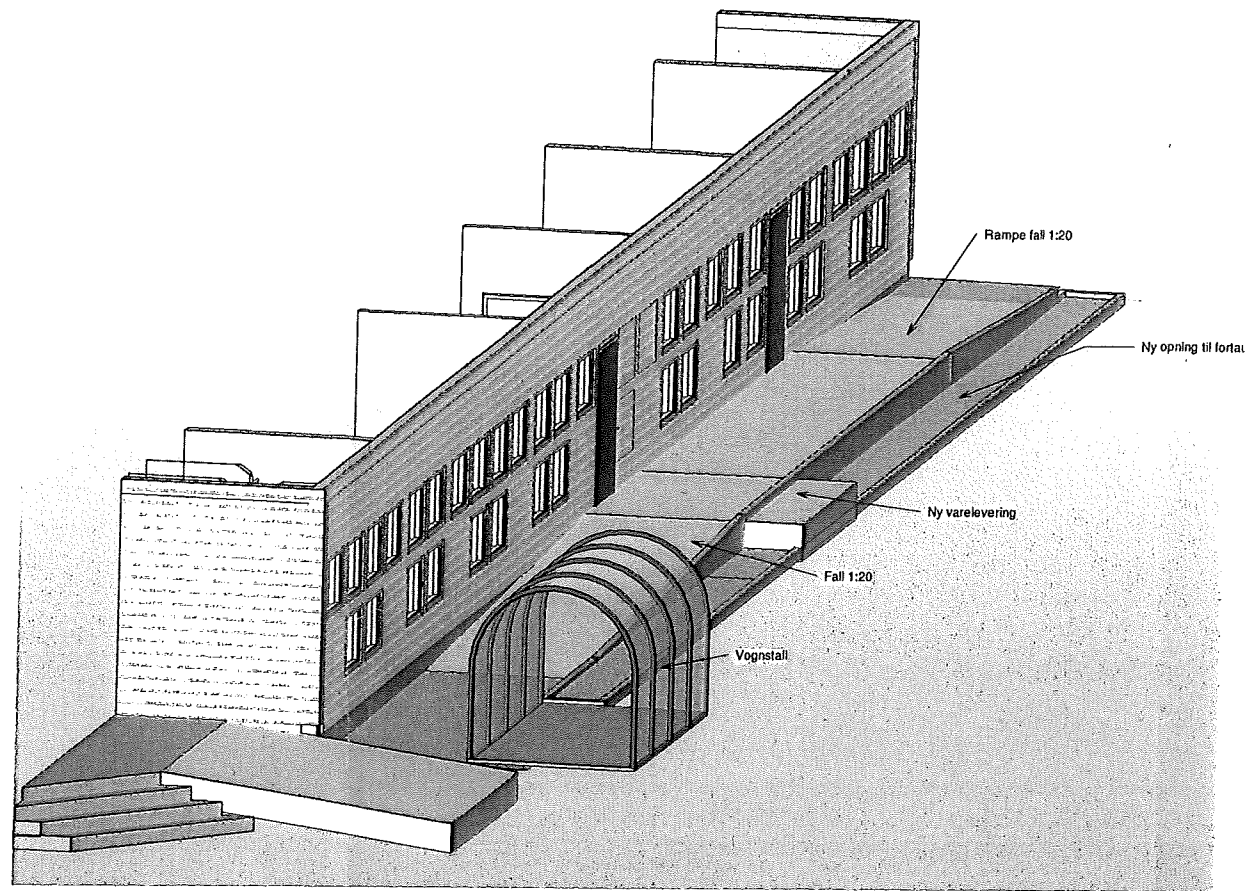

Perspektiv av rampe

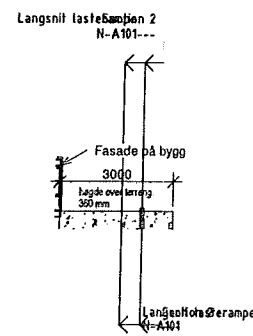

Tverrsnitt lasterampe  
1 : 100

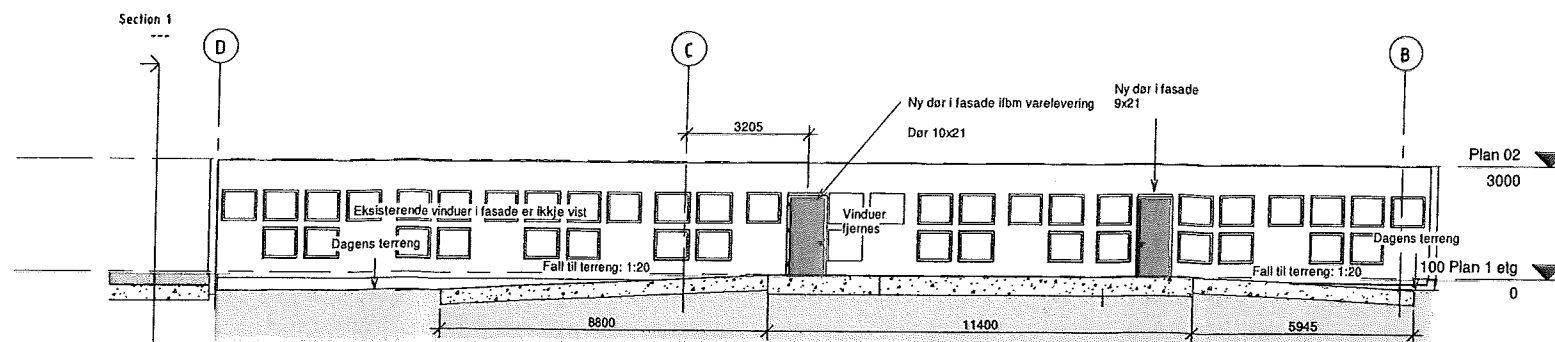

Langsniitt lasterampe  
1 : 100

|                   |      |             |
|-------------------|------|-------------|
| Tegning opprettet |      | 00.00.00    |
| Korisjons dato    |      |             |
| Nr                | Dato | Beskrivelse |
|                   |      |             |

**Helgesen Tekniske-bygg AS**

Valestrand  
5281 Valestrandfossen  
Tlf. 5619 3400  
Faks. 5619 3401

|   |                                |
|---|--------------------------------|
| <b>Coop Menger</b>                      |                                |
| Tegnings navn<br><b>Etter ombygging</b> |                                |
| Tegningsnummer<br><b>N-A101</b>         | Prosjekt nummer<br><b>2285</b> |
| Prosjekt dato<br><b>27.08.2014</b>      |                                |
| Tegnet av<br><b>JAB</b>                 | Kontrollert av                 |
| Revisjon                                | Revisjon dato                  |
| Bruksområde<br><b>Bekked E2</b>         |                                |
| Scale<br><b>1 : 100 - ISO A1</b>        |                                |