


TERRASERT  
BETONGMUR  
PROFIL1, SIKRES  
MED GJERDE

SPORTSBODER

NY 4 MANNSBOLIG,  
TRINNFRI TILKOMST  
1. PLAN

AVKJØRSLE TIL  
INTERN VEG I  
FELT, FRISIKT  
4x20m

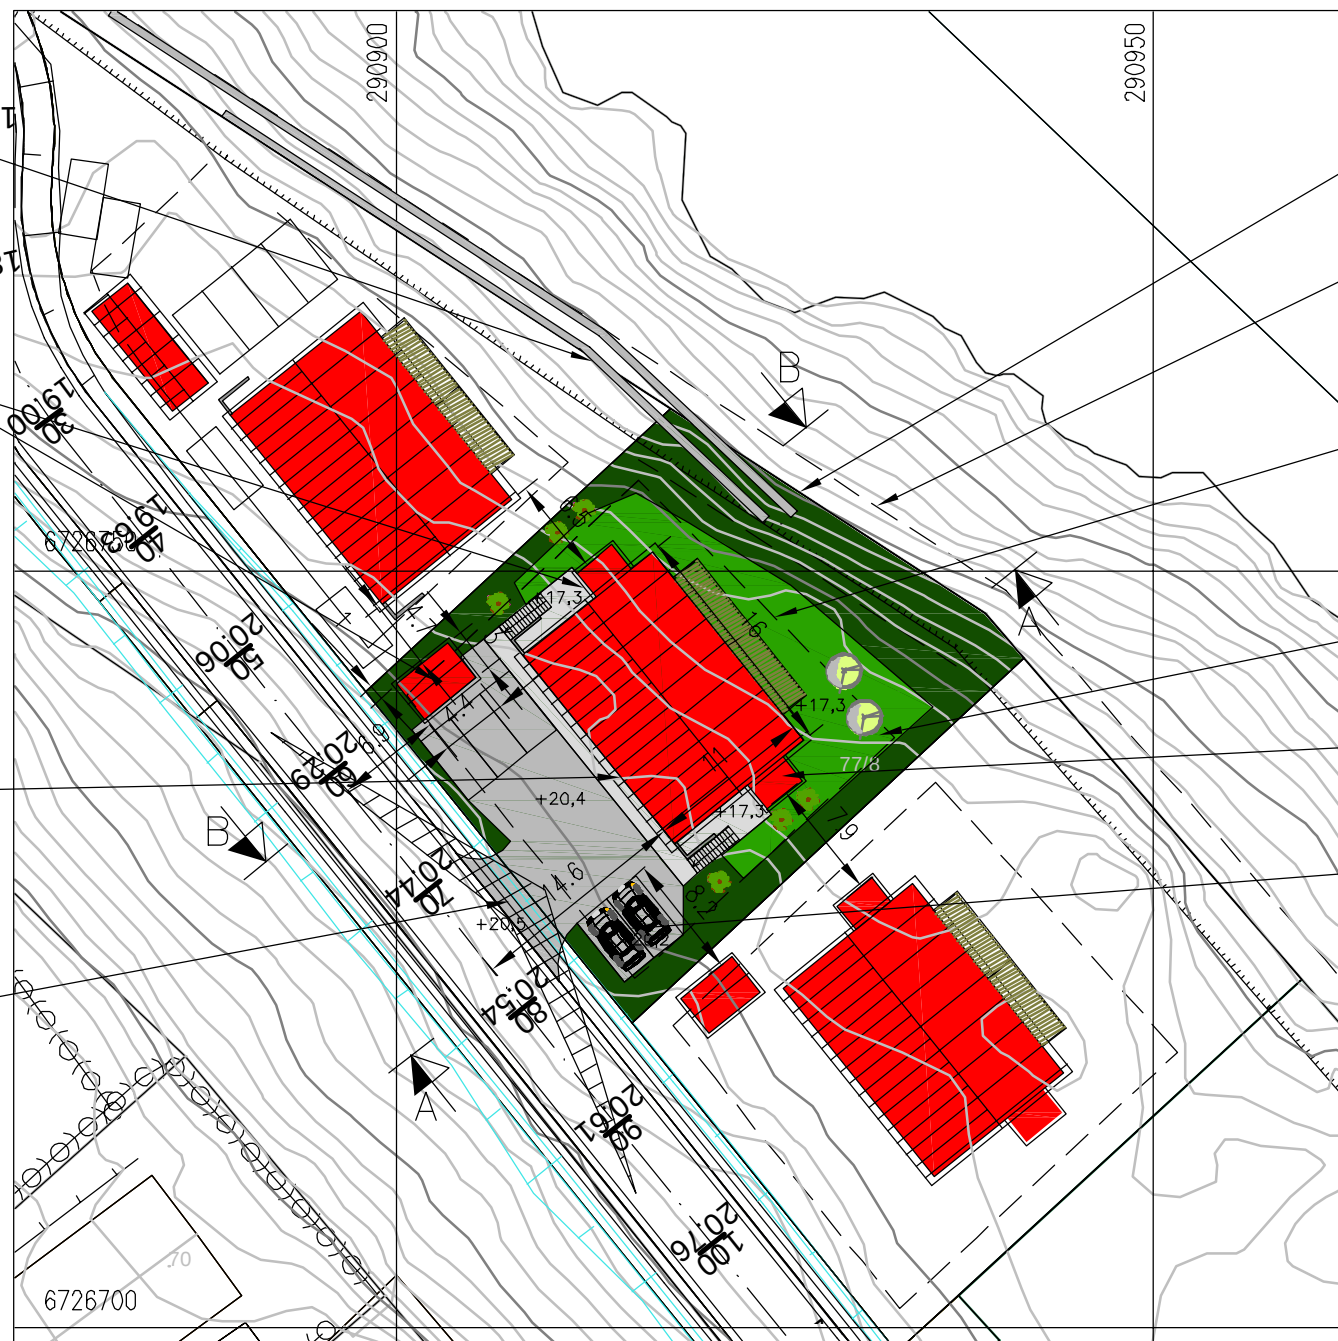

TOMTEGRENSE

BYGGEGRENSE

BYGGEGRENSE

UTOMHUSAREAL  
ca 192 kvm

SPORTSBOD

PARKERING



## SITUASJONSPLAN

GNR.77, BNR.79, TOMT 2, RADØY KOMMUNE

OK GULV KJELLERPLAN: KOTE +17,5

FOR TERRENGSNITT A-A OG B-B, SE TEGNING 59318091A31.

FOR MURPROFIL 1, SE TEGN. 59318091A22.

05.03.19/PKT	05.11.18/PKT	DATE/SIGN	NOTE! * PART OF DRAWING MAY NOT BE SHOWN IN SCALE * DO NOT TAKE MEASURES ON DRAWING * ONLY RELAY ON GIVE DIMENSIONS	ACCORDING TO INTERNATIONAL LAWS, THIS DRAWING IS THE PROPERTY OF ARKOCONSULT AS. THE DRAWING CAN NOT BE USED, MADE PUBLIC OR HANDED OVER TO A THIRD PART WITHOUT OUR WRITTEN CONSENT. ANY INFRINGEMENT WILL LEAD TO LEGAL PROCEEDINGS.
TERRASSERING BETONGMUR	A FORLENGELSE MUR, BYGG FLYTTET, PARK.	REV. DESCRIPTION	HELLAND EIENDOM OG INVEST AS NY 4 MANNSBOLIG, TOMT 2	REVISION/DATE: B/05.03.19
			GBNR. 77/79, RADØY SITUASJONSPLAN	PROJECT NO.: 2018091
B			ARKOCONSULT AS, Postboks 103, 5291 Valest.f. Tel.: 56390003 - Fax.: 56191130 - Mob.: 93241511 Mail: post@arkoconsult.no - Org.nr.: 918269665 MVA	DRAWING NO.: 59318091A30
				SCALE: 1:500      FORMAT: A3
				DRAWN: LAH      DATE: 11.05.18
				CHECKED: PKT      DATE: 10.08.18