



Statens vegvesen

Arkitekt Mette Kyed Thorson
Kvalen 16
5955 LINDÅS

Mette Kyed Thorson

Behandlande eining:
Region vest

Sakshandsamar/telefon:
Tone Bøyum / 55516792

Vår referanse:
19/38260-3

Dykkar referanse:

Vår dato:
15.03.2019

Byggjeregrense – Manger kyrkje – Endring av trapp og ny rampe – Fv. 409 – Gnr. 45 bnr. 224 – Radøy kommune

Vi viser til søknad av 20.02.2019.

Vedtak

Med heimel i veglova [§30](#) og [§34](#), gir vi dispensasjon frå byggegrensa mot fv. 409 for å anlegge ny trapp og rampe på gnr. 45 bnr. 224 i Radøy kommune.

Vilkår for dispensasjonen

1. Tiltaket skal være i tråd med situasjonsplan, datert 04.02.2019.
2. Avstanden frå tiltaket til senterlina på fv. 409 skal vere minst 23 meter mot sør og 39 meter mot vest.
3. Tiltaket må ikkje brukast til andre formål enn det dispensasjonen gjeld.
4. Det kan ikkje krevjast erstatning for skadar og ulemper som følgje av at bygningen/innretninga ligg nær fv. 409.
5. Arbeidet må være starta opp innan tre – 3 – år frå dispensasjonen er gitt, viss ikkje fell dispensasjonen bort.

Bakgrunn for vedtaket

Byggegrensene skal ta vare på trafikktryggleik, vedlikehald og drift av vegnettet, arealbehov ved ei eventuell utviding av vegen, og miljøet på eigedomane langs vegen.

Postadresse
Statens vegvesen
Region vest
Postboks 43
6861 LEIKANGER

Telefon: 22 07 30 00
firmapost-vest@vegvesen.no
Org.nr: 971032081

Kontoradresse
Nygårdsgaten 112
5008 BERGEN

Fakturaadresse
Statens vegvesen
Regnskap
Postboks 702
9815 Vadsø

Tiltaket gjeld tilrettelegging for trinnfri tilkomst til kyrkja sitt inngangsparti. Arealbruken er i samsvar med regulert føremål i *Kommunedelplan for Manger* (2008).

Rett til å klage

Ein kan klage på vedtaket, jf. forvaltningslova § 28. Informasjon om å sette fram klage, går fram av skjemaet [«klage på forvaltningsvedtak»](#). Fristen for å klage er tre veker frå vedtaket vart motteke. Klageinstansen er Hordaland fylkeskommune. Send klagen til Statens vegvesen Region vest PB. 43, 6861 Leikanger eller firmapost-vest@vegvesen.no, som vil sende klagen vidare til klageinstansen.

Plan og forvaltning, Bergen
Med helsing

Kari Elster Moen
faggruppekoordinator


Tone Bøyum
senioringeniør

Dokumentet er godkjent elektronisk og har difor ingen handskrivne signaturar.

Kopi
Radøy kommune, Radøyvegen 1690, 5936 MANGER

Vedlegg

Veglova [§29](#), [§30](#), [§34](#)
Situasjonsplan datert 04.02.2019

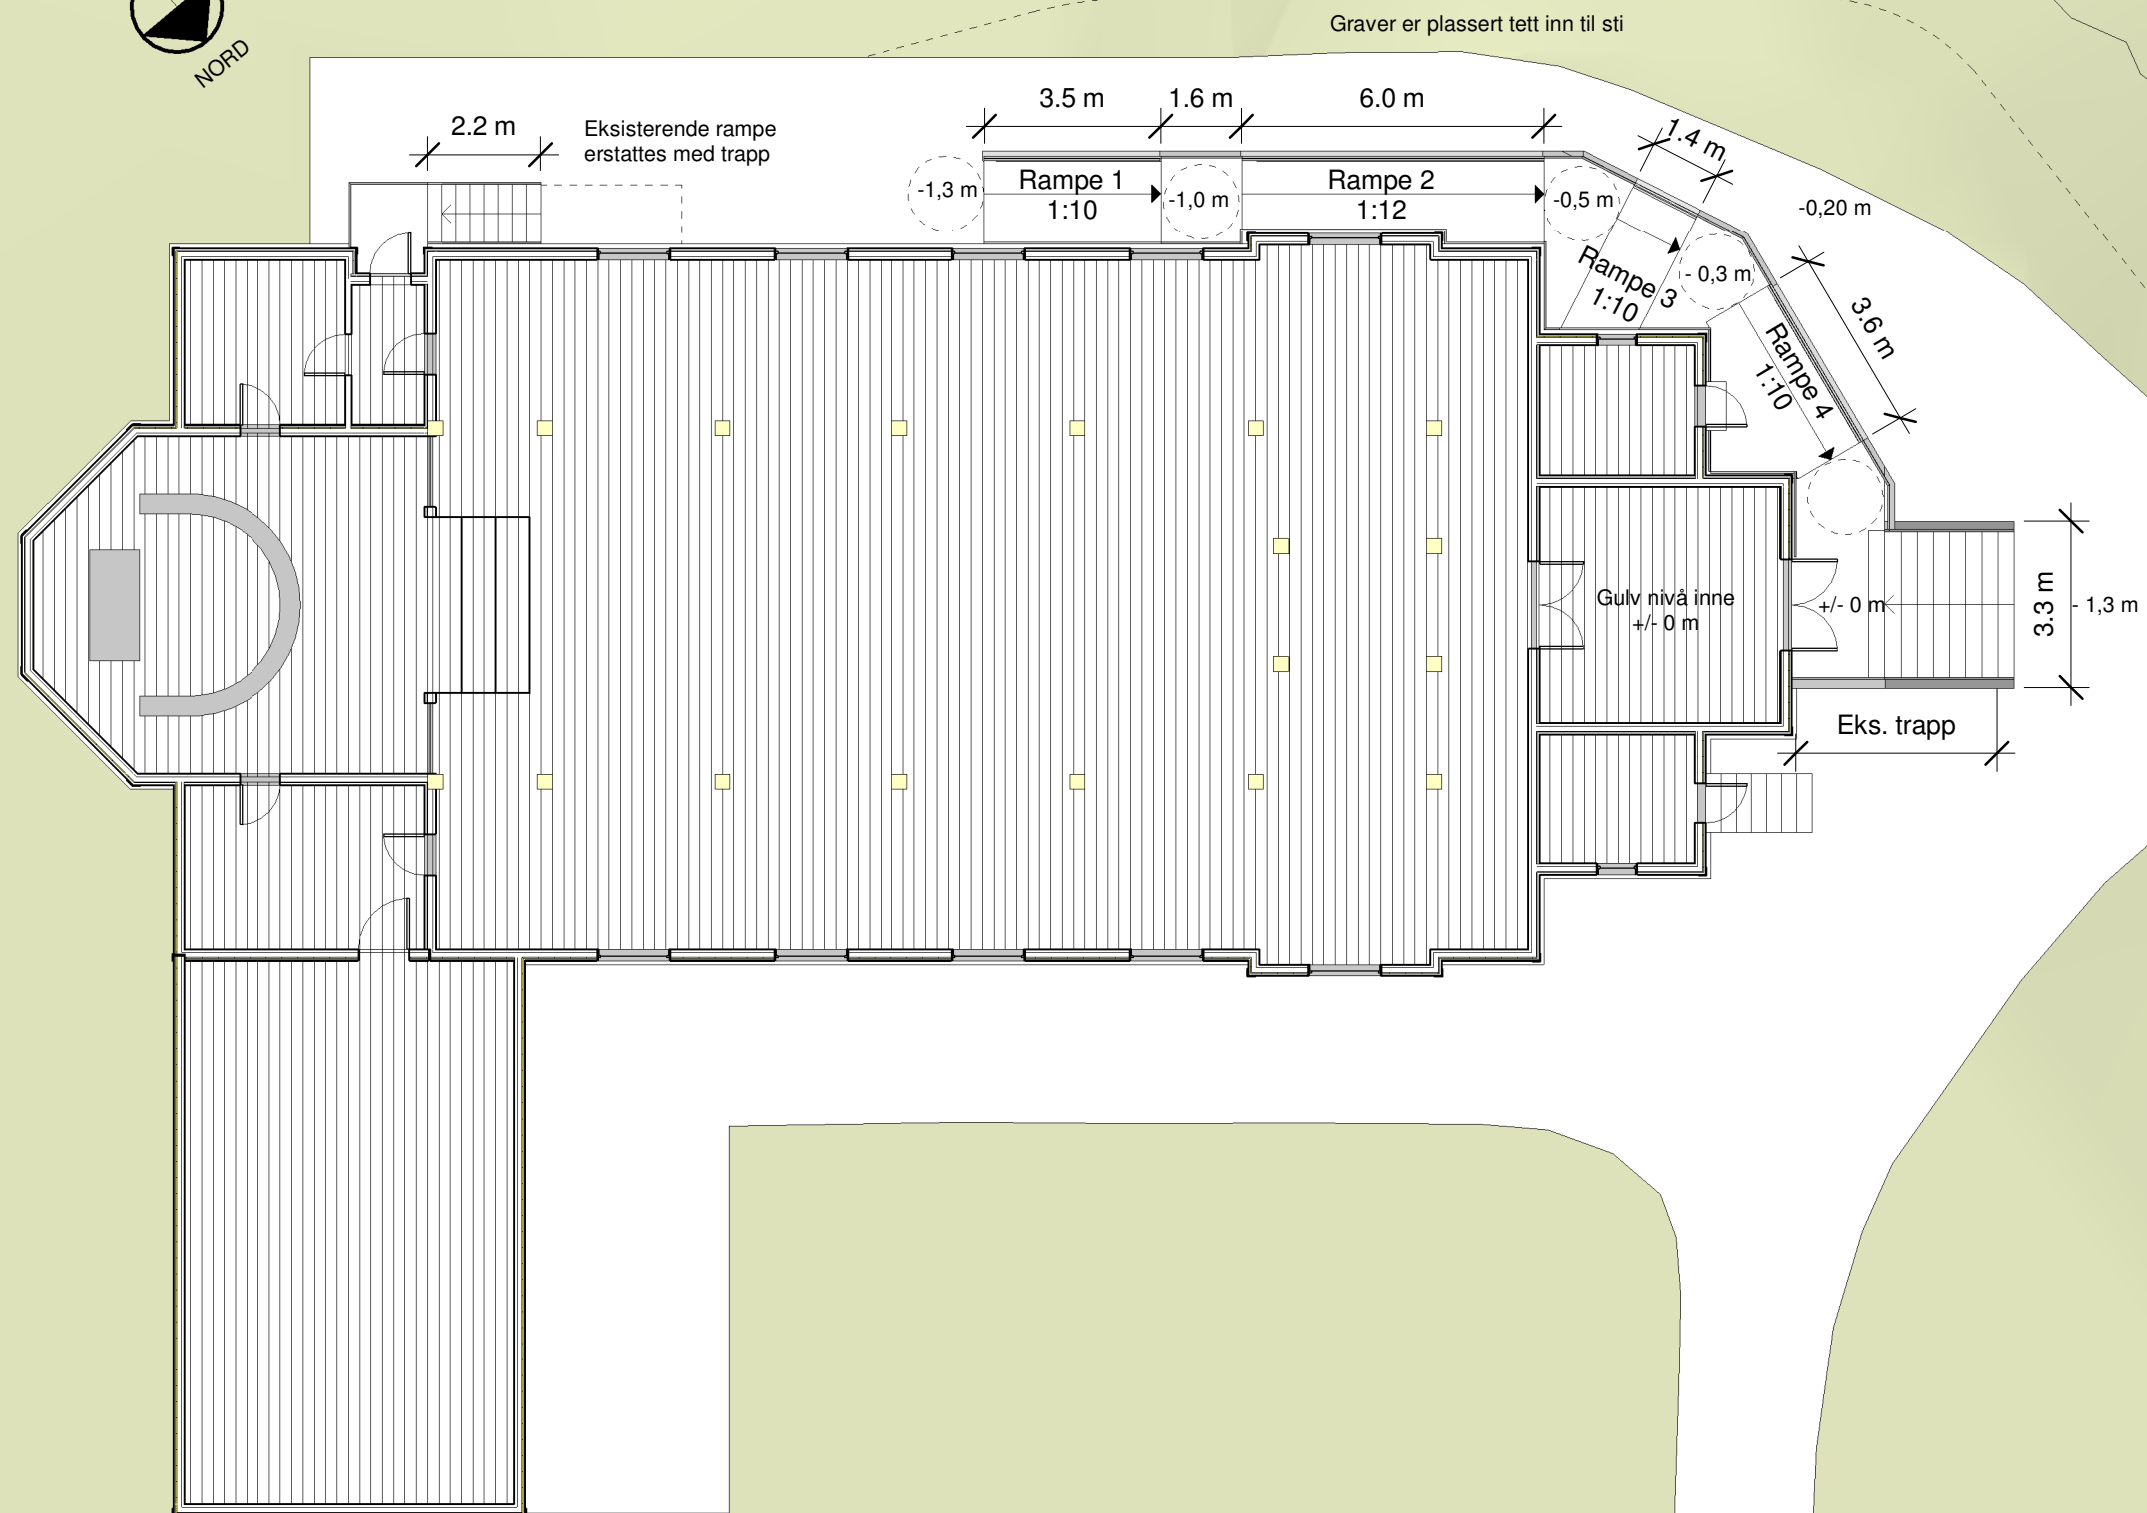

Tegningen er basert på skisseoppmåling utført 11.11.2013 og tegninger på tilbygg fra Rigsarkivet i Bergen.
Høyde på møne og tårn fremgår av digitalt kartutsnitt fra Radøykommune

Alle mål må kontrolleres på stedet

Manger kirke

Gnr 45, Bnr 224, Radøy
Radøy kommune
P.nr 1316

Plan 1.etg

SØKNAD OM TILTAK
Tilrettelegging for trinnfri adkomst
Radøy sokn

Mål 1 : 150 / A3

Tegn.nr A301

Rev F

Dato 4.2.2019

Arkitekt Mette Kyed Thorson

Sivilarkitekt MNAL Medlem av Arkitektbedriftene Org.nr 987 788 682
Kvalen 16, N-5955 Lindås Tlf +47 901 48 834 mktho@online.no