



RADØY KOMMUNE

Radøy kommune


20 AUG 2014

VEDTAK/UTTALE FRÅ VEGMYNDA

Søknad		
Arkivsak nr: 14/2166	Gnr/bnr: 29/4	Søknad mottatt:
Søker: HAMMAR - KAMERATANE A/S FOR BRULAND OG WAAGENES		
Adresse: HÅLANDSVEGEN 5936 MANGER		
Vegstrekning og planstatus		
Vegstrekning: HÅLANDSVEGEN KV 6057		
Arealformål i kommuneplan:		Reguleringsplanstatus:
<input type="checkbox"/> Byggeområde	<input checked="" type="checkbox"/> LNF	<input checked="" type="checkbox"/> Ikkje regulert
<input type="checkbox"/> Veggrunn	<input type="checkbox"/> Anna:	<input type="checkbox"/> Reguleringsplan:
Uttale		
Løyve		
<input type="checkbox"/> Avslag <input type="checkbox"/> Dispensasjon frå avstand kommunal veg. Avstand.....meter frå vegmidte		
Grunngjeving avslag/dispensasjon:		
Løyve til:		Formål:
<input checked="" type="checkbox"/> Ny avkjørsle <input type="checkbox"/> Utvida bruk av eksisterande avkjørsle <input type="checkbox"/> Flytting av eksisterande avkjørsle <input type="checkbox"/> Stenging av eksisterande avkjørsle <input type="checkbox"/> Andre:		<input checked="" type="checkbox"/> Bustad, tal einingar: / <input type="checkbox"/> Fritidsbustad, tal einingar: <input type="checkbox"/> Industri/næring <input type="checkbox"/> Driftsavkjørsle (jordbruk/skogbruk) <input type="checkbox"/> Andre:
Vilkår		
Med heimel i veglova § 43.		
<input checked="" type="checkbox"/> Avkjørsle skal opparbeidast mest mogleg trafikksikker. <input checked="" type="checkbox"/> Sikta ut frå avkjørsle skal vere slik at busker, tre og ikkje skal vere til hinder for sikta. Terreng eller plantar må ikkje kome høgare enn 0,5 m over vegbana. <input checked="" type="checkbox"/> Under avkjørsle skal det leggjast min 200 mm drenerør. Røret skal vere køyresterkt og leggjast slik at veggroft ikkje vert skada og at grøftevatn får fritt avløp. <input checked="" type="checkbox"/> Støypekantar og liknande som kan skade snøryddeutstyr skal ikkje byggjast nærare veg enn 1 m. <input checked="" type="checkbox"/> Det skal ikkje førast overvatn ut i offentleg veg. På den første meter frå vegkanten skal det vere eit fall frå offentleg veg på 3 cm. <input checked="" type="checkbox"/> Drenerør og frisikt skal til ein kvar tid haldast vedlike av tiltakshavar. <input checked="" type="checkbox"/> Svingradius frå avkjørsle skal i vegkanten vere min 3,5 m på begge sider av avkjørsle. <input checked="" type="checkbox"/> Avkjørsle skal verte plassert som vist i søknaden. <input type="checkbox"/> Avkjørsle skal vere plassert som vist i vedlagt skisse. <input checked="" type="checkbox"/> Det skal vere mogleg å snu på eigen grunn. <input type="checkbox"/> Anna:		
Dato: 5/9.14	Signatur/stempel vegmynda:	

Sjå vedlagt orientering om klagerett.

5936 MANGER

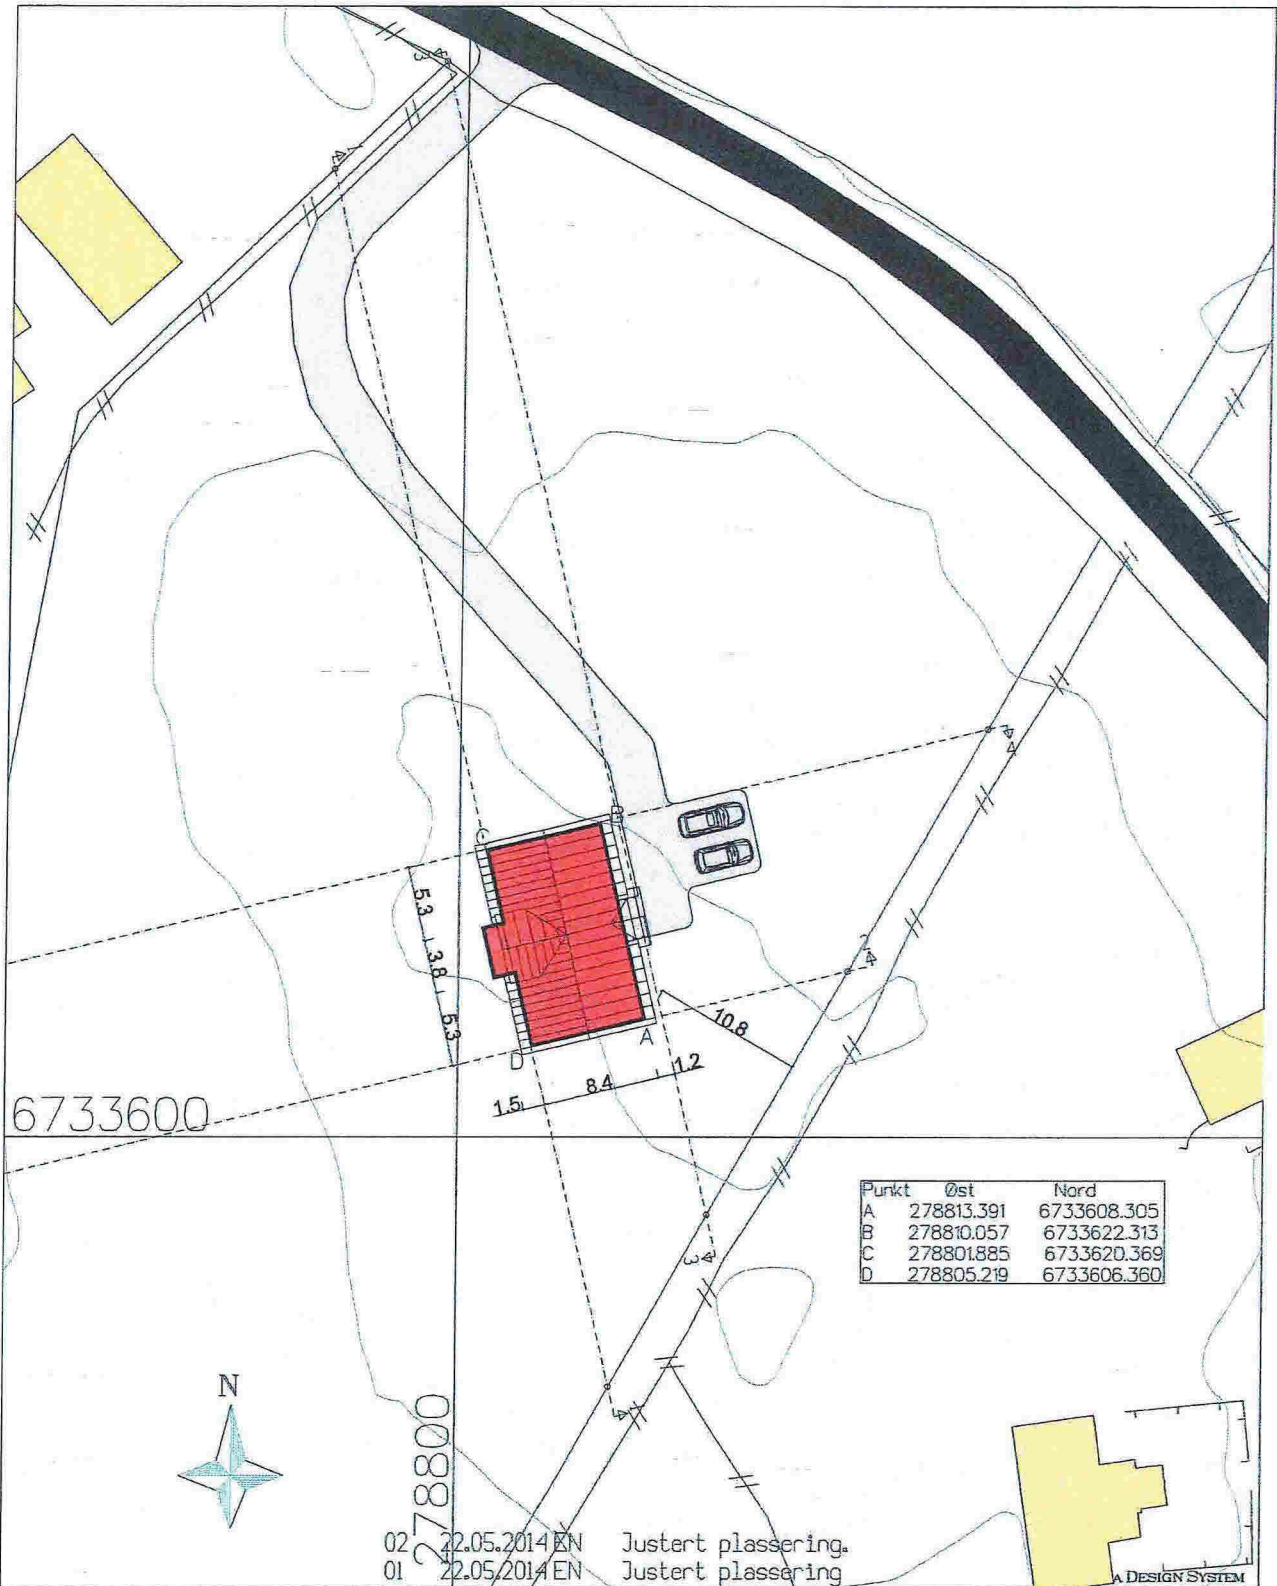

Prosjekt: BOLIG - REV. MARMOR- Nostalgi

Tegning vedr.: SITUASJONSPLAN

Tiltakshaver: L.-M. BRULAND & T. G. WAAGENES

Byggested: RADØY

Arkitekt: E.A. SMITH AS AVD. HIBA HUS - 5239 RADAL Tlf. 4006375 - Faks 55229990

Leverandør: STEVNEBØ BYGGEVARE AS - 5937 BØVAGEN Tlf. 56349460 - Faks 56349461


Prosjekt ID: 14-075

Tegn nr.: 500

Målestokk: 1:500

Dato: 19.05.2014

Tegnet av: EN

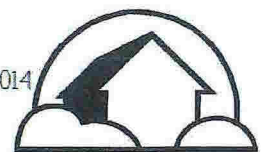

HIBA HUS

© Tegningen er beskyttet iht. lov om opphavsrett.