



**LINDÅS RØR &
SANITÆR AS**

5914 ISDALSTØ



Isdalstø 08.09.2014

Varsel om vassavstenging.

I forbindelse med tillaging av nytt 110mm avstikk på hovudvassleidningen på Sletta, vil det kommunale vatnet verta avstengt
Onsdag 10.09.2014 frå kl.11.00 – 15.00.

Dette vil gjelda alle tilknytte eigedommer frå eksisterande kum
Sør for Kyrkja og Sørøver.

Vatnet kan verta opna og satt på att kva tid som helst i dette tidsrommet.

Ved påsetting av vatnet etter avstenging, kan det koma ein del skit i vatnet.
Ver derfor oppmerksame på at det kan setta seg ein ein del skit i siler på tappekraner
og på inntaka til vaskemaskiner og oppvaskemaskiner etc.

Sjå vedlagte kart over avstengingspunktet.

Ved spørsmål, kontakt
Lindås Rør & Sanitær AS
Tlf. sentralbord 56357450.


Lindås Rør & Sanitær AS

Leif Nævdal

N-6734100

E 284500

E 284600

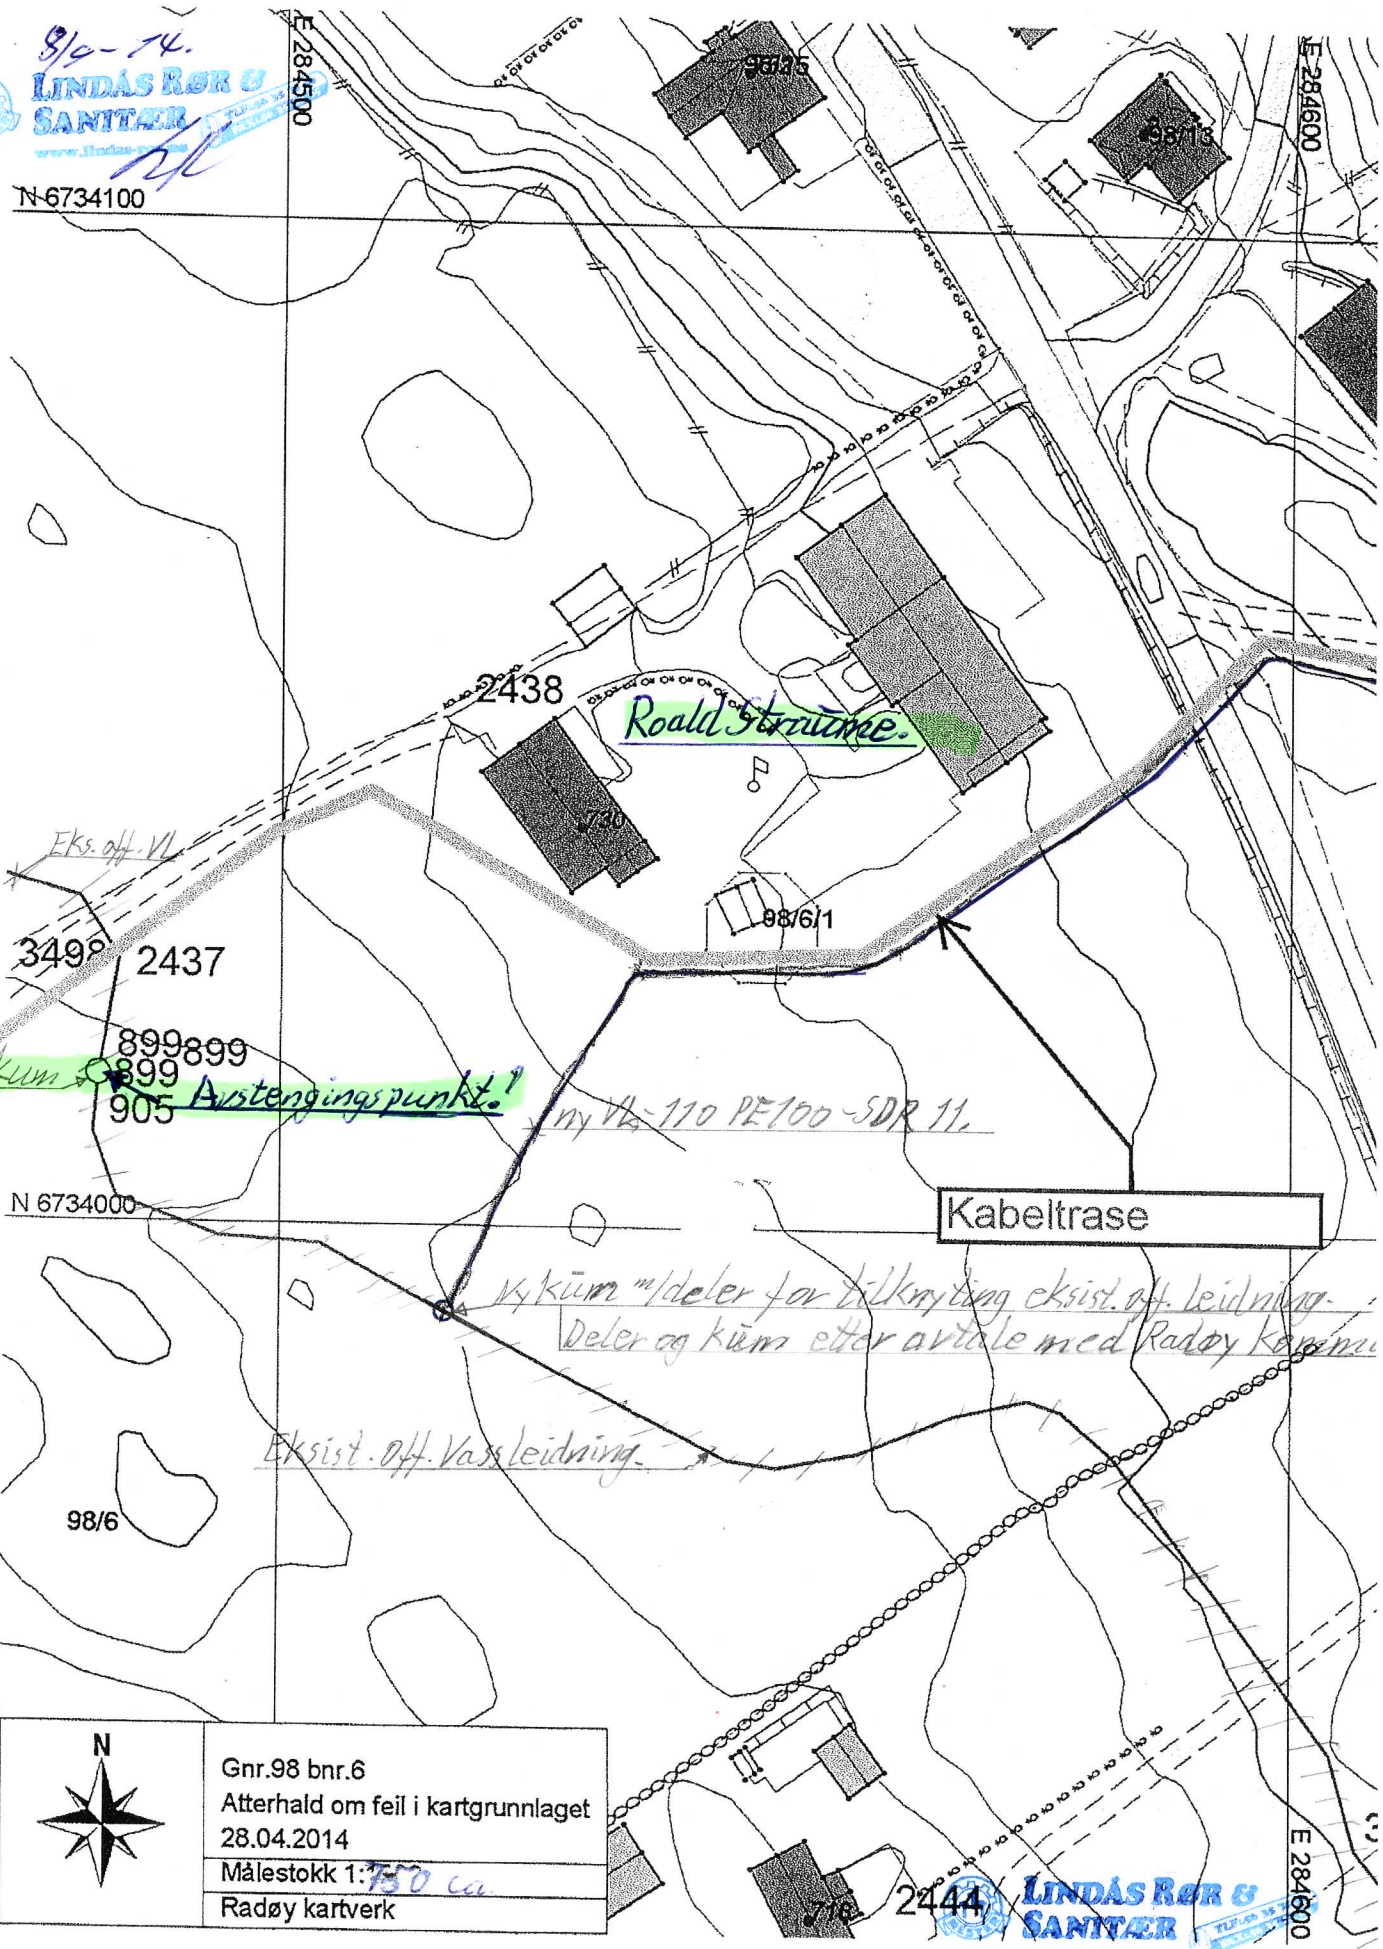

N 6734000

Kabeltrase

	Gnr.98 bnr.6
	Atterhald om feil i kartgrunnet 28.04.2014
	Målestokk 1:150 ca.
	Radøy kartverk

E 284600