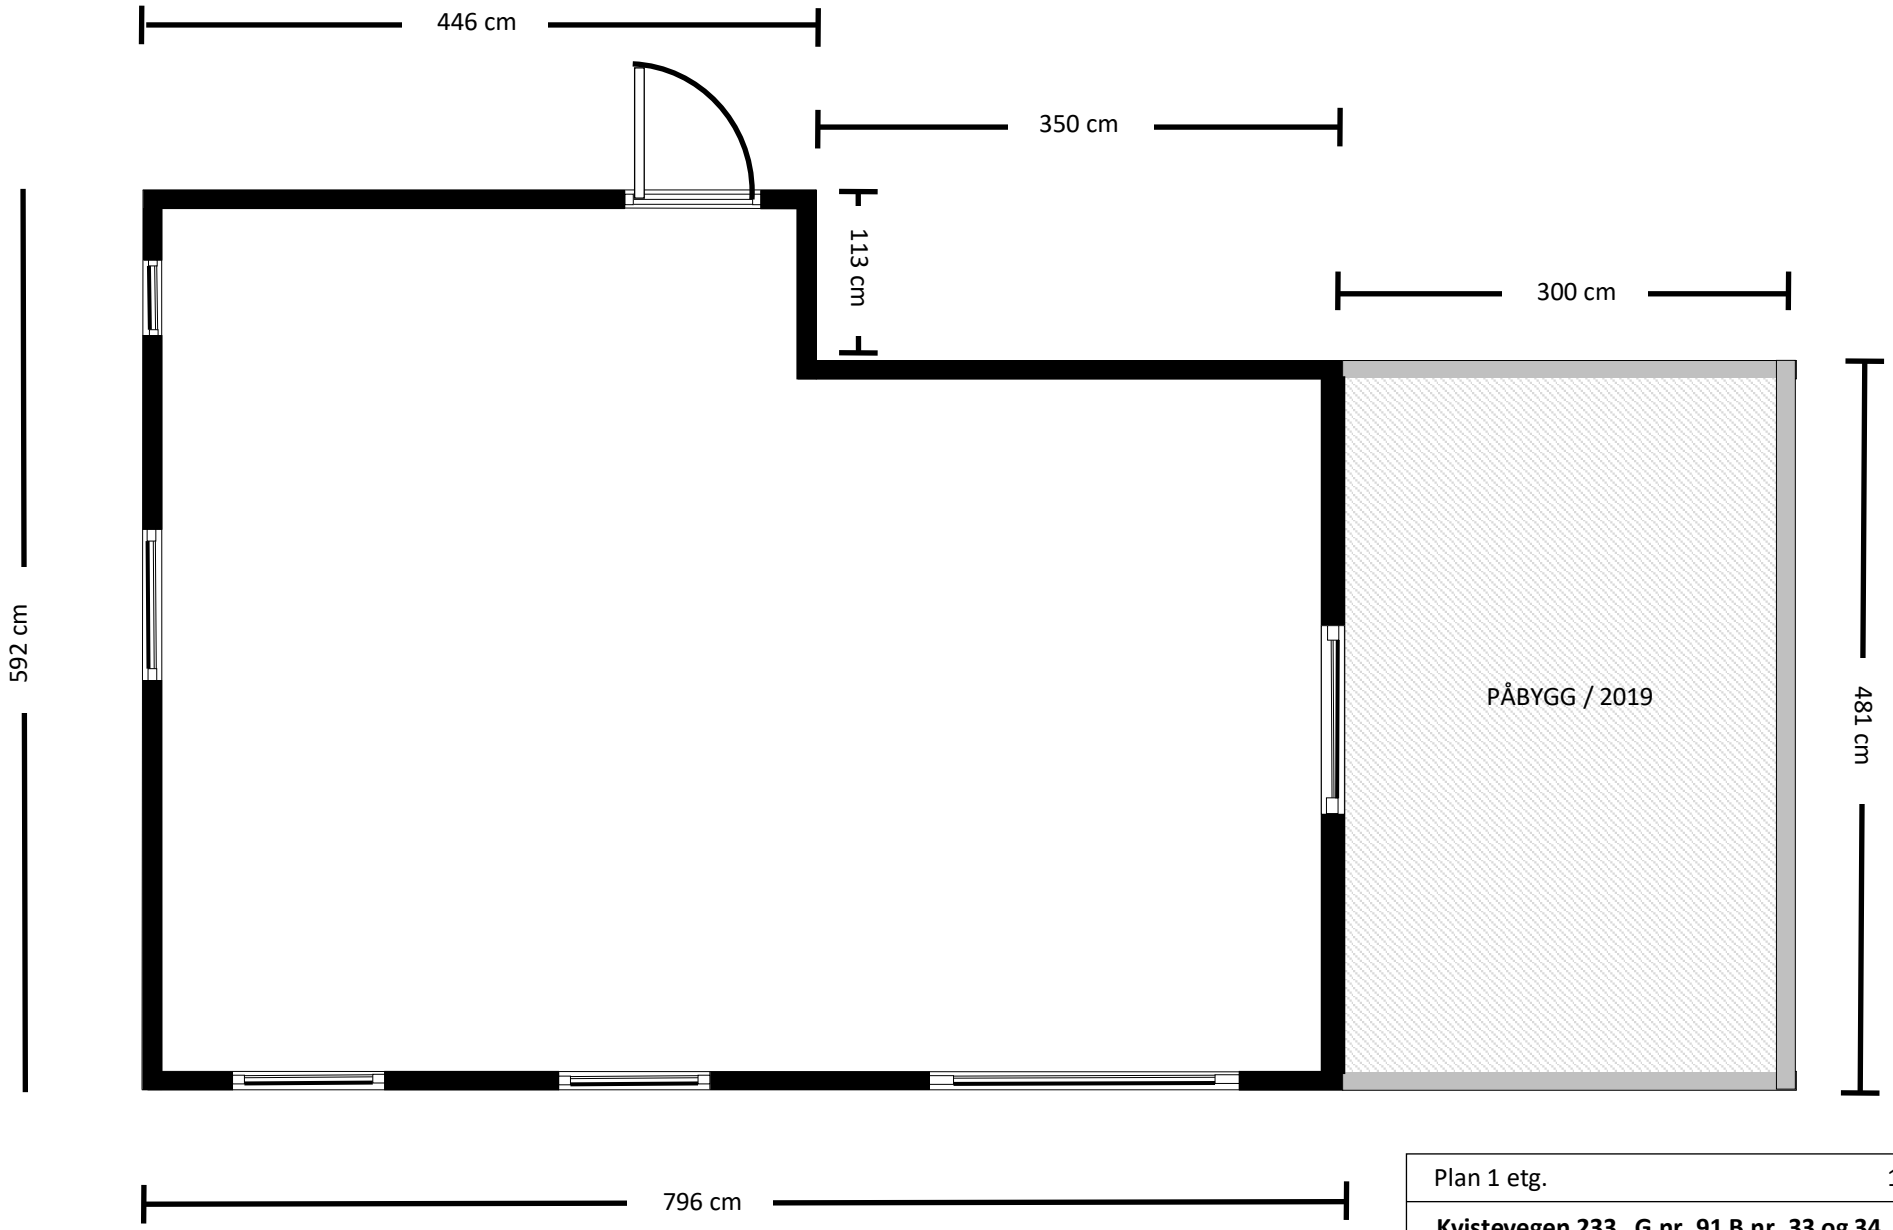

Plan 1 etg.	1:50
Kvistevegen 233 G.nr. 91 B.nr. 33 og 34	
Trond William Sunde	01.02.2019