


VEDLEGG D-1

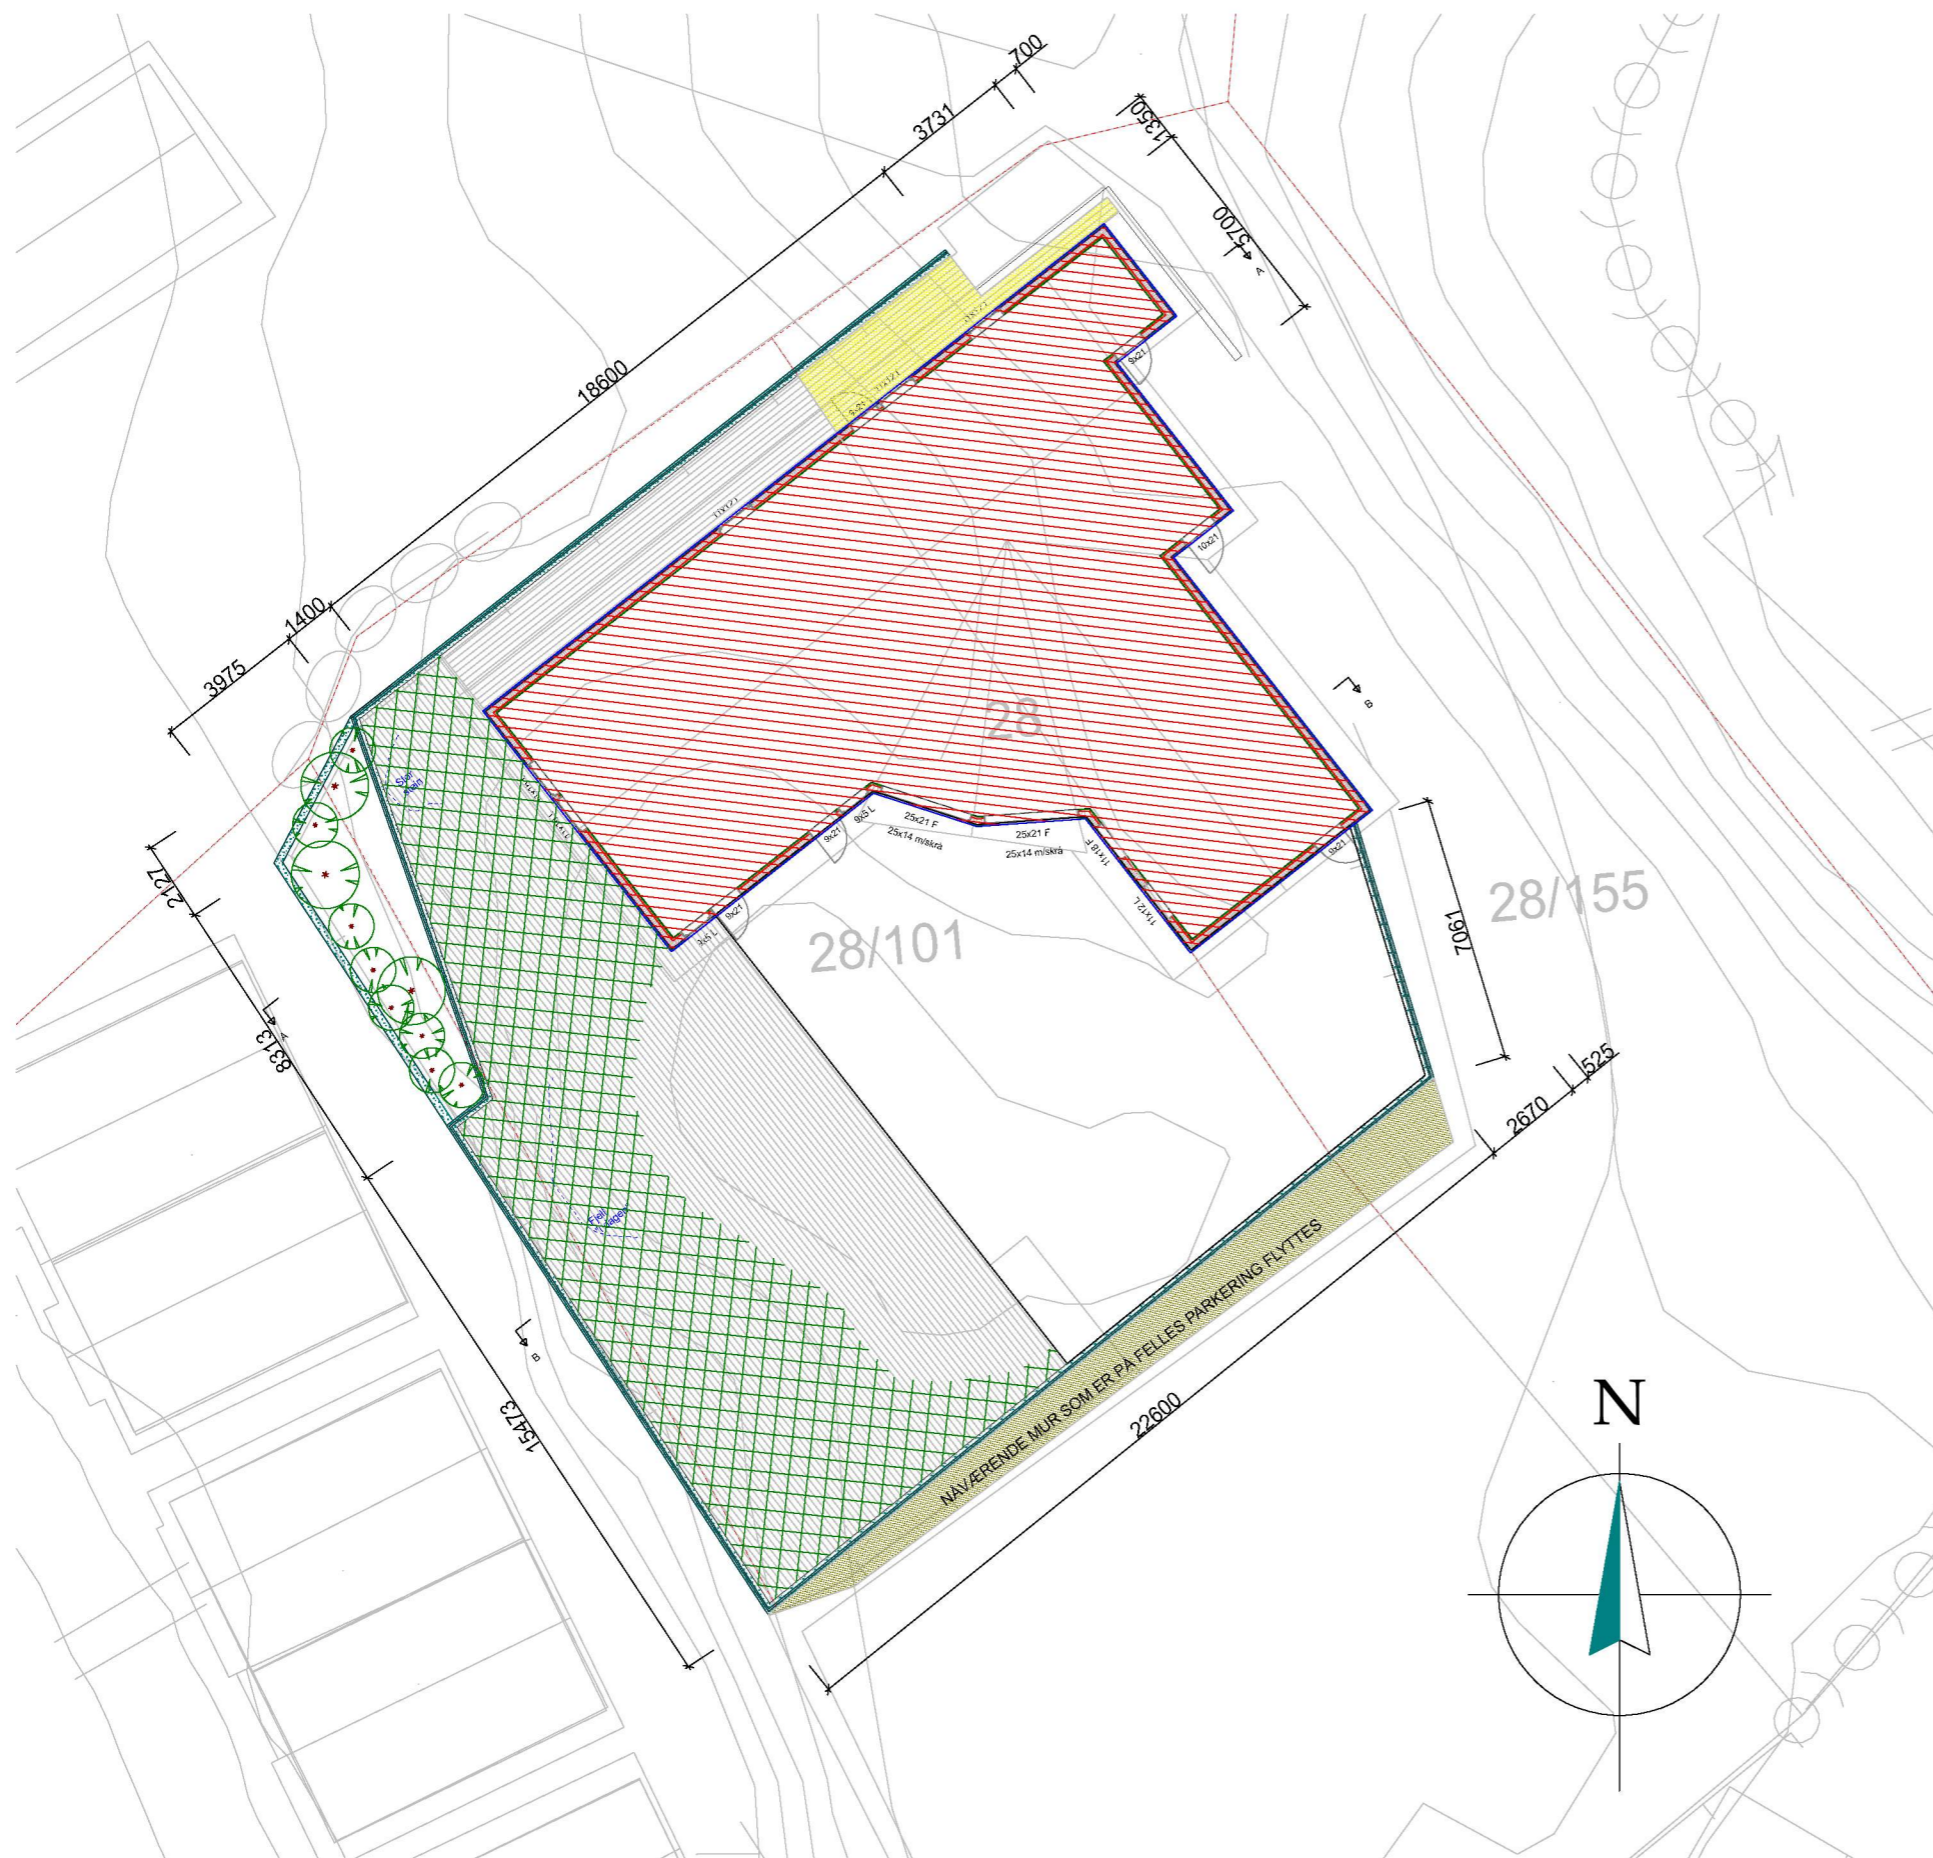

-  TERRASSE
-  BYA TERRASSE
-  BOLIGHUS
-  TERRASSE PÅ LNF
-  TERRASSE SOM MÅ RETTES

02	Diverse endringer	RGN	30.04.19
01	Påført mål / skravur	RGN	31.01.18
REV.	ANT.	REVIDERINGEN GJELDER	SIGN. DATO

RAMMESØKNAD

TILTAKSHAVER:		BYGGSTED:	
KARI PRESTØ		FLØHOLMEN 28	
SITUASJONSPLAN		LEGALISERING	
KOMMUNE: BERGEN		G.NR. 28	B.NR. 101
TEGN. RGN	GODKJ.	MÅL 1 : 200	DATO: 08.09.17
 BYGGPROSJEKT AS Byggeteknisk rådgiving Legalisering og seksjonering av eiendom Arkitekt Ansvarlig prosjekterende/søker Fantoftvegen 14 P, Inngang B, 5072 BERGEN		PROSJ.NR.	17-144
		TEGN. NR.	510