

NY AVKJØSEL FOR 44/70
PÅ MAGERSVÅG KAI I RADØY

VEDLEGG TIL SØKNAD OM AVKJØRSEL

BIM modell ArchiCAD 14 NOR Filplassering: D:\BRKvingeData\Mine dokumenter\PROSJEKT\Tegninger\2017\17200_Manger Industrihus AS - bruksendring\17200_Manger Industrihus - bruksendring_REV_B.pln


RevID	Dato	Endring	Kontroll
A	22.10.2018	Målsatt balkonger	BRK

MANGER INDUSTRIHUS AS
17200 BRUKSENDRING MANGER INDUSTRIHUS

PRIVAT AVKJØRSEL

BYGGM. JØRN R. K. VINGE AS Mob. 456 03 190
Kvingebakkevegen 97 Tlf. 56 36 56 20
5981 MASFJORDNES e-post post@brkvinge.no

Dato 01.04.2018
Målestokk 1:100, 1:500
Tegn.nr. A10-03
Rev. Dato

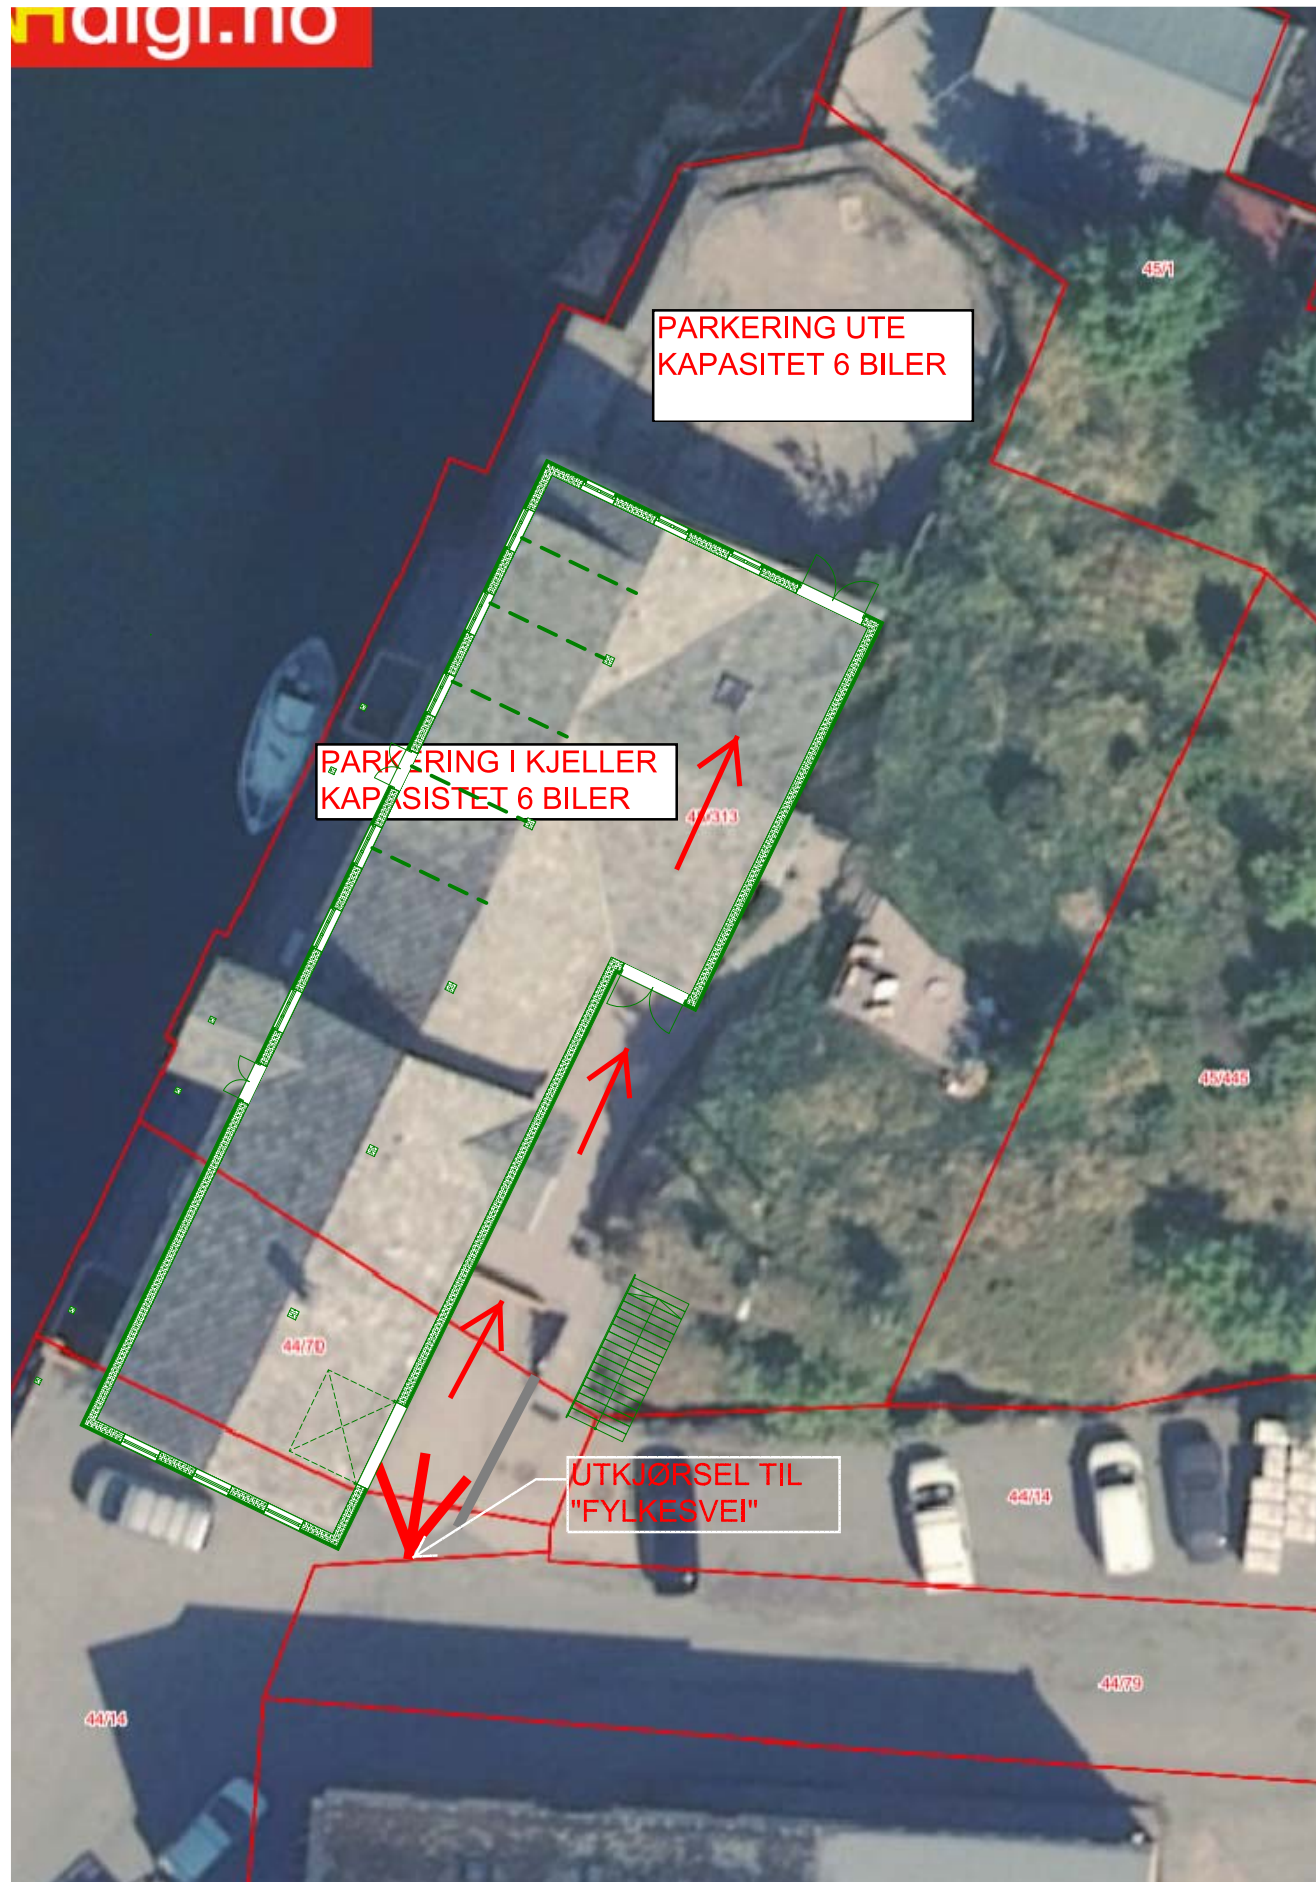

MANGER INDUSTRIHUS

SØKNAD OM AVKJØRSEL FOR 44/70 OG 45/313
 PARKERING OG AVKJØRSLE TIL "FYLKESVEI"
 GRUNNPLAN FOR INDUSTRIBYGGET ER LAGT OPPÅ KART

1. AVKJØRSEL I ENDEN AV "FYLKESVEIEN"
2. 6 PARKERINGSPLASSAR I UNDERETASJE
3. 6 PARKERINGSPLASSAR PÅ LAGERPLOSS NORD FOR BYGGET

BIM modell ArchiCAD 14 NOR Filplassering: D:\BRKvingeData\Mine dokumenter\PROSJEKT\Tegninger\2017\17200_Manger Industrihus AS - bruksendring\17200_Manger Industrihus - bruksendring_REV_B.pln

VEDLEGG TIL SØKNAD OM AVKJØRSEL

RevID	Dato	Endring	Kontroll
A	22.10.2018	Målsatt balkonger	BRK