

ERKLÆRING OM RETT TIL KABELTRASSE OG ARBEID I FORBINDELSE MED DETTE.

I forbindelse med utbygging av Gnr 77 Bnr 79 (Hylla) ønsker BKK å legge kabeltrassen på Gnr 79 Bnr 11 i Radøy Kommune.

Undertegnet, eier av Gnr 79 Bnr 11 i Radøy Kommune samtykker med dette til at eier av Gnr 77 Bnr 79 kan legge kabeltrassen ihht vedlagt situasjonsplan, og utfører arbeid i forbindelse med dette.

Erklæringen kan tinglyses.

Sted og dato :


Underskrift:

Hjemmelshaver av 1260-77/11

Radøy Kommune

Organisasjonsnummer : 954 748 634

Vedlegg: Situasjonkart med inntegnet kabel trasse

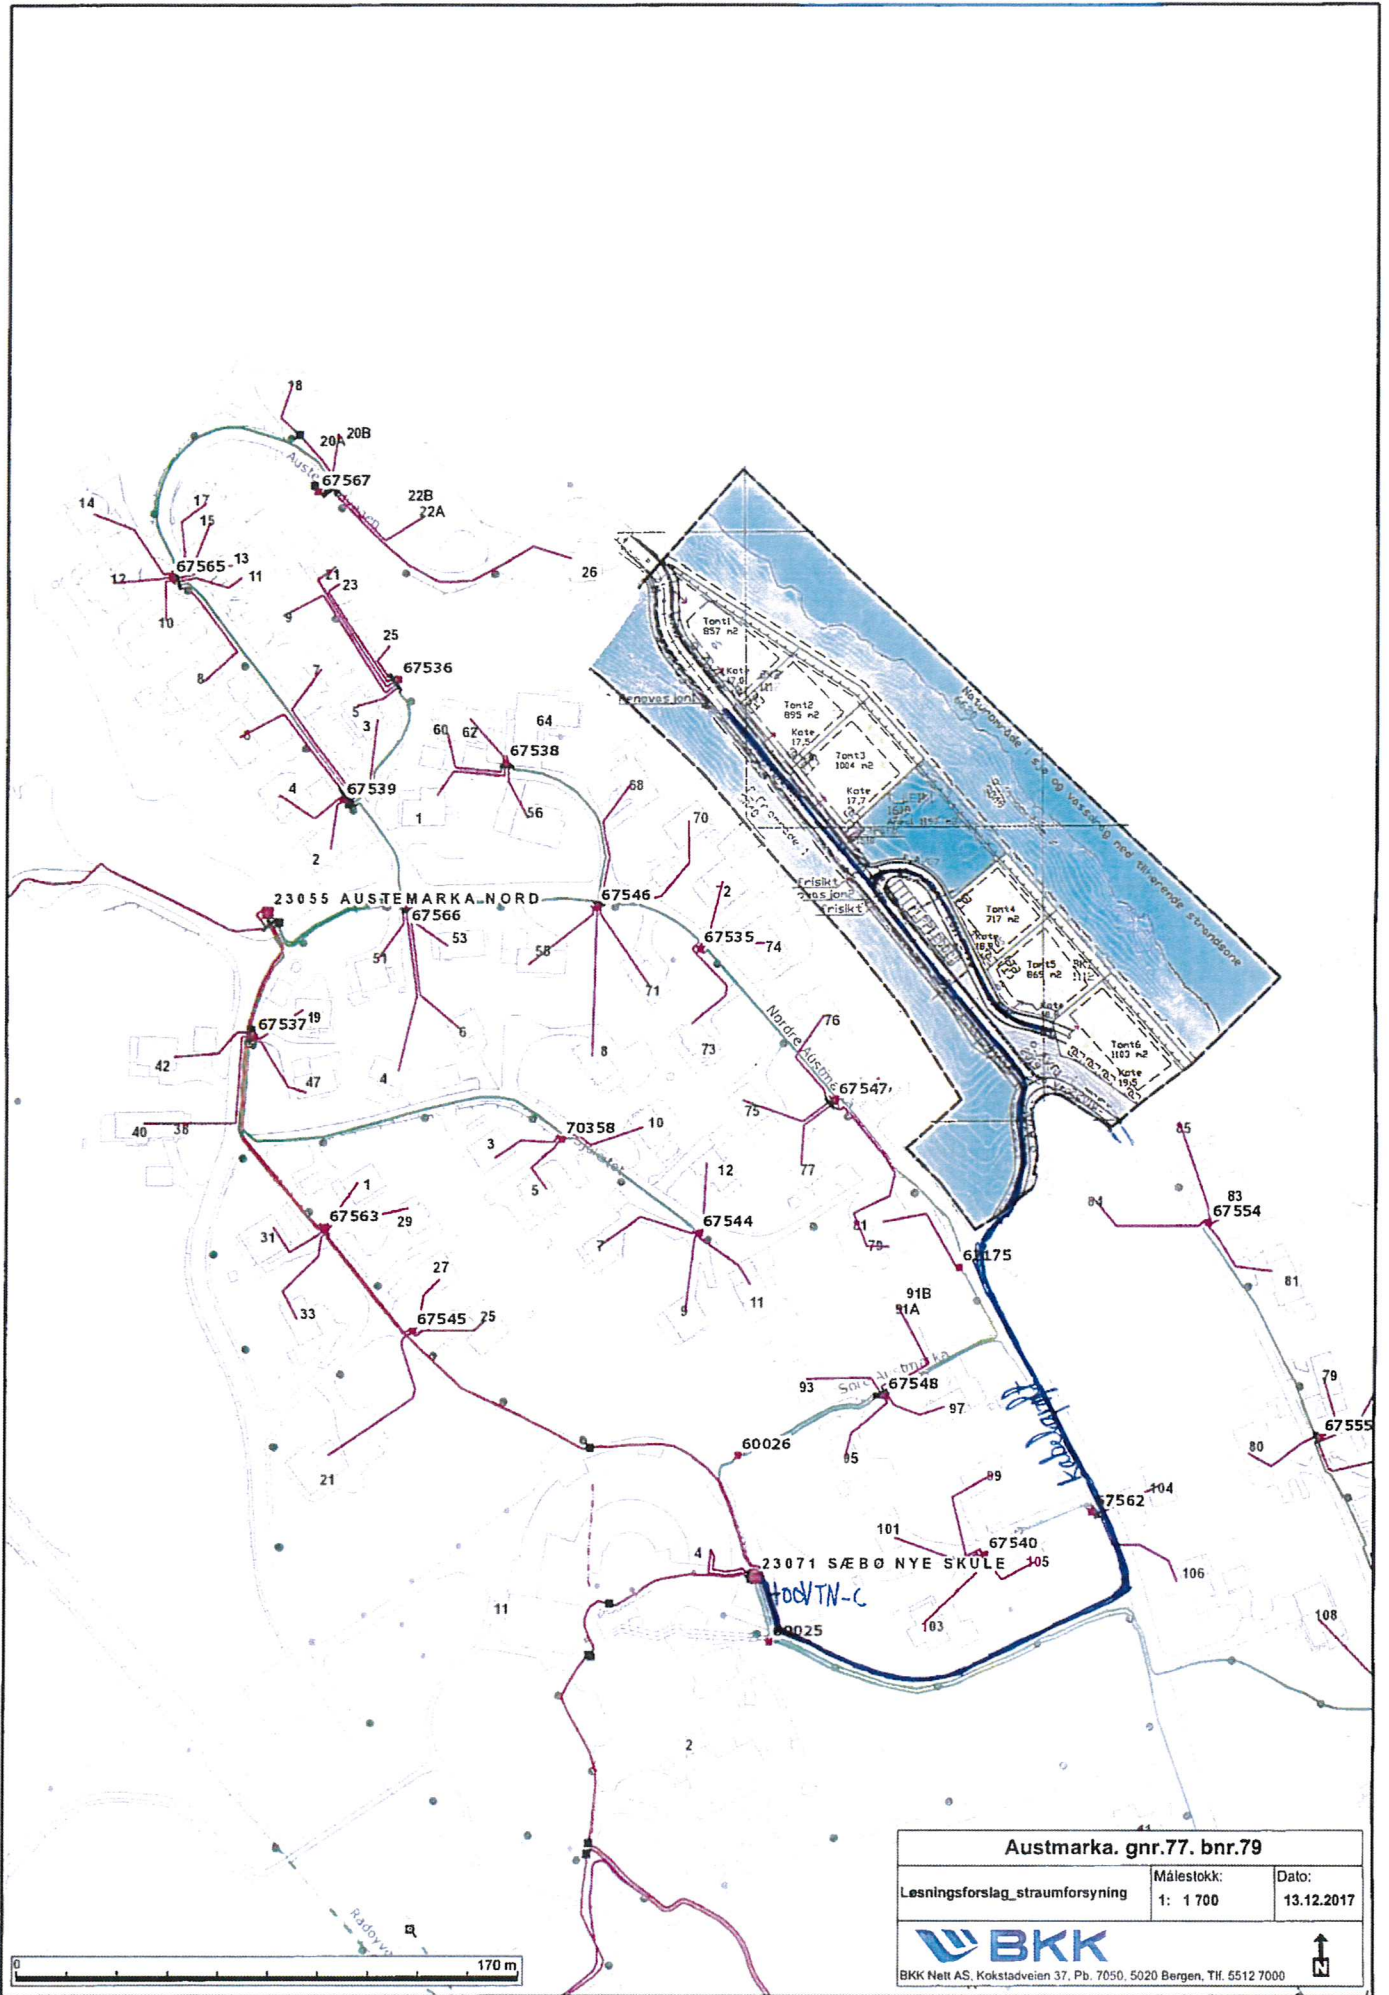

Austmarka. gnr.77. bnr.79

| | | |
|---------------------------------|------------------------|---------------------|
| Lesningsforslag_straumforsyning | Målestokk: 1: 1 700 | Dato: 13.12.2017 |
|---------------------------------|------------------------|---------------------|



BKK Nett AS, Kokstadveien 37, Pb. 7050, 5020 Bergen, Tlf. 5512 7000

