


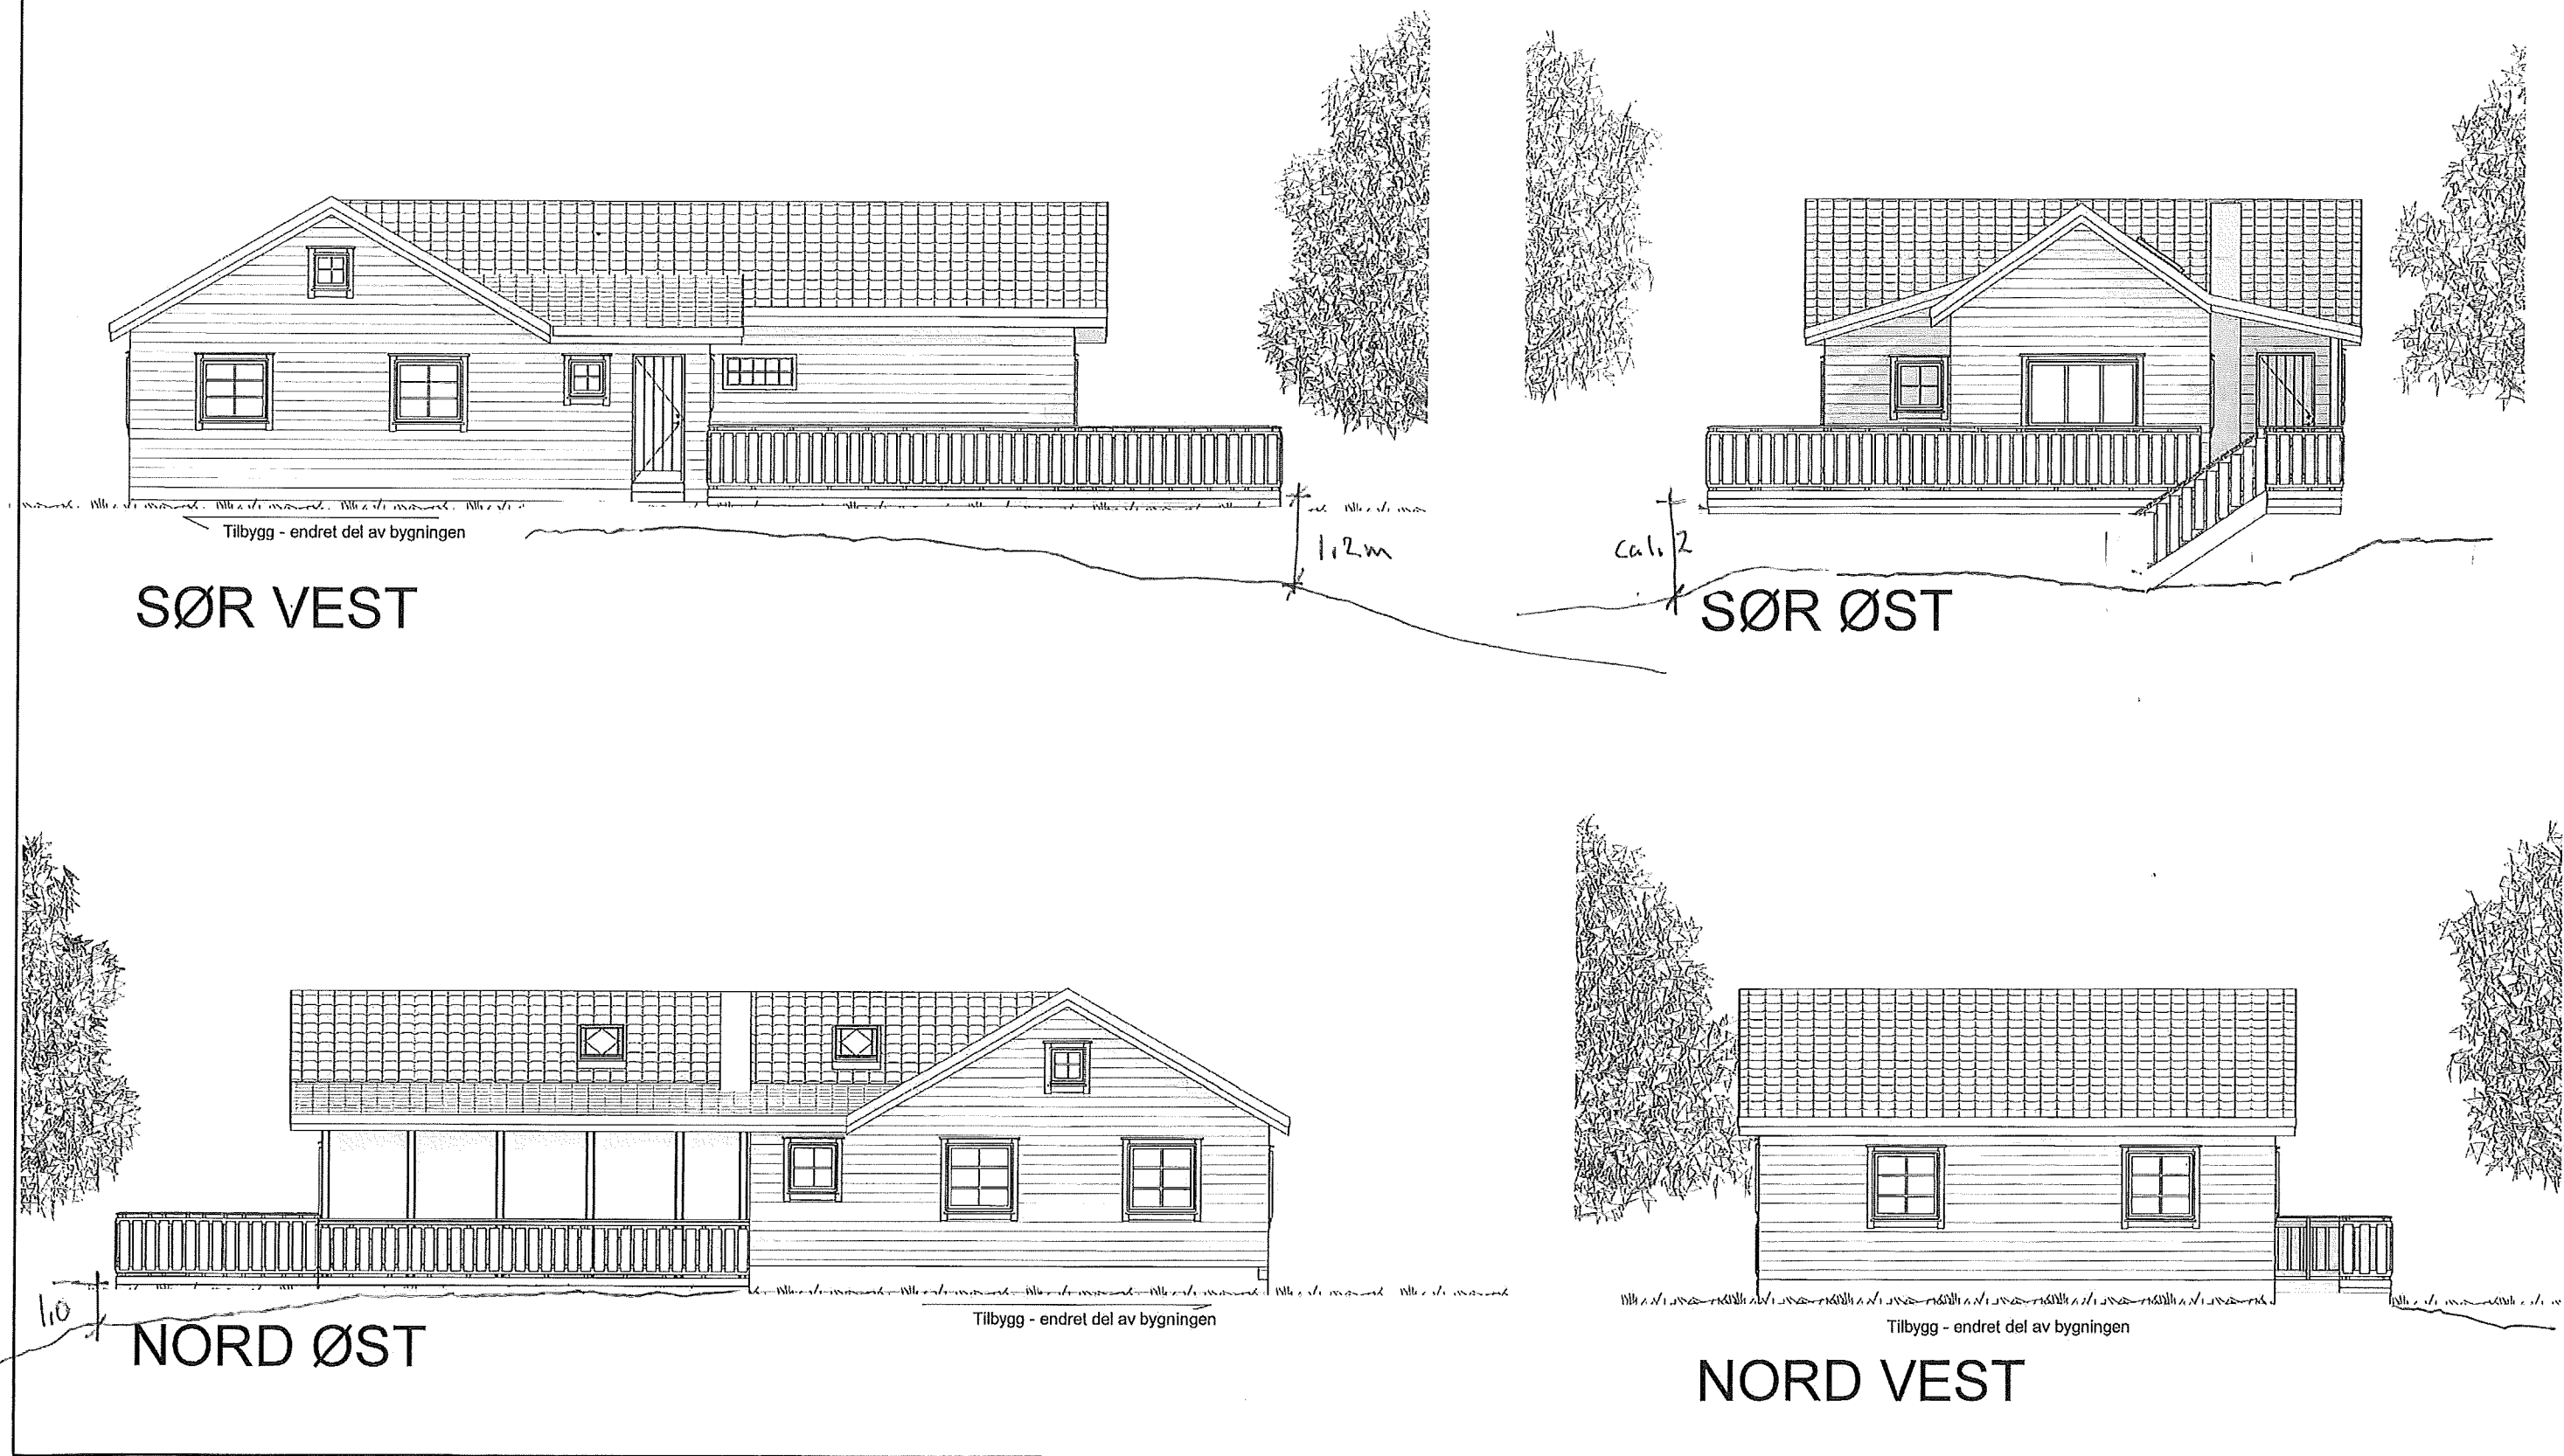

 REKNES BYGGJEVARER L.L. Selvåg, 5986 Høsteland - avd. Isdalstø, 5914 Isdalstø Tlf: 56 16 60 60 • fax: 56 16 60 61 FRA GRUNNMUR TIL FERDIG HUS	UTARBEIDET AV: REKNES BYGGJEVARER LL			TEGN, INNHOLD: NYE FASADER				MÅLESTOKK: 1 : 100	
	TILTAKSHAVER: ANNE GRO JOHANSEN	G.nr/B.nr:		PROSJEKT: HYTTE - TILBYGG				PROSJEKT NR:	
	BYGGEPLASS:	KOMMUNE:			DATO: 12-06-19	TEGN:	REV: A	TEGN.NR: 102	