

Vedlegg nr.

G-

Side

1 av 3

6-1



## Søknad om ansvarsrett

etter plan- og bygningsloven


Søknaden gjelder							
Eiendom/ byggested	Gnr.	Bnr.	Festenr.	Seksjonsnr.	Bygningsnr.	Bolignr.	Kommune
	74	55					RADØY
Adresse				Postnr.	Poststed		
Olsvolstranda				5938	SÆBØVÅGEN		

Foretak			
Foretak			Organisasjonsnr.
STENDAL VVS AS			980626180
Adresse		Postnr.	Poststed
BLOMBAKKEN 1		5911	ALVERSUND
Kontaktperson		Telefon	Mobiltelefon
THORLEIF STENDAL		56354455	90622713
E-post			
STEN-VVS@ONLINE.NO			

Ansvarsområde							
Funksjon (SØK, PRO, UTF, kontroll)	Beskrivelse av ansvarsområdet	Tiltaks- klasse	Våre samsvarserklæringer/kontrollerklæringer vil foreligge ved: (sett X)				
			Søknad om ramme- tillatelse	Søknad om igangsettings- tillatelse/ ett-trinns søknad	Søknad om midlertidig brukstillatelse	Søknad om ferdigattest	
PRO	UTV. STIKKLEDNINGER VANN OG AVLØP	1		X			
UTF	UTV. STIKKLEDNINGER VANN OG AVLØP	1				X	

Godkjenning av foretak	
Foreligger sentral godkjenning innenfor ansvarsområdene?	<input checked="" type="checkbox"/> Ja <input type="checkbox"/> Nei
Dekkes ansvarsområdet av sentral godkjenning	<input checked="" type="checkbox"/> Helt <input type="checkbox"/> Delvis <input type="checkbox"/> Nei
Hvis delvis, beskriv det som ikke dekkes (Er det behov for ytterligere plass, beskriv i eget vedlegg):	
	Vedlegg nr. G-
Hvis nei eller delvis, legg ved "Vedlegg til søknad om ansvarsrett der foretaket ikke har sentral godkjenning".	
	Vedlegg nr. G-

Erklæringer og underskrifter	
Foretaket er kjent med reglene om straff og sanksjoner i pbl kap 32 og at det kan medføre reaksjoner dersom det gis uriktige opplysninger.	
<input checked="" type="checkbox"/> Vi forplikter oss å stille med nødvendig kompetanse i tiltaket <input checked="" type="checkbox"/> Ansvarlig prosjekterende erklærer at prosjekteringen skal være planlagt, gjennomført og kvalitetssikret i henhold til pbl <input checked="" type="checkbox"/> Ansvarlig utførende erklærer at arbeidet ikke skal starte før det foreligger kvalitetssikret produksjonsunderlag for respektive del av utførelsen <input checked="" type="checkbox"/> Ansvarlig kontrollerende erklærer uavhengighet, jf. SAK10 § 14-1, og vil redegjøre for endringer som kan påvirke uavhengigheten	
<b>Ansvarlig foretak</b>	<b>Ansvarlig søker for tiltaket</b>
Foretak	Foretak
STENDAL VVS AS	TRIO BYGG BERGEN AS
Dato	Dato
02.09.2014	25/9-14
Underskrift	Underskrift
Heidi Meland	Raymond Handeland
Gjentas med blokkbokstaver	Gjentas med blokkbokstaver
STENDAL VVS AS	RAYMOND HANDELAND

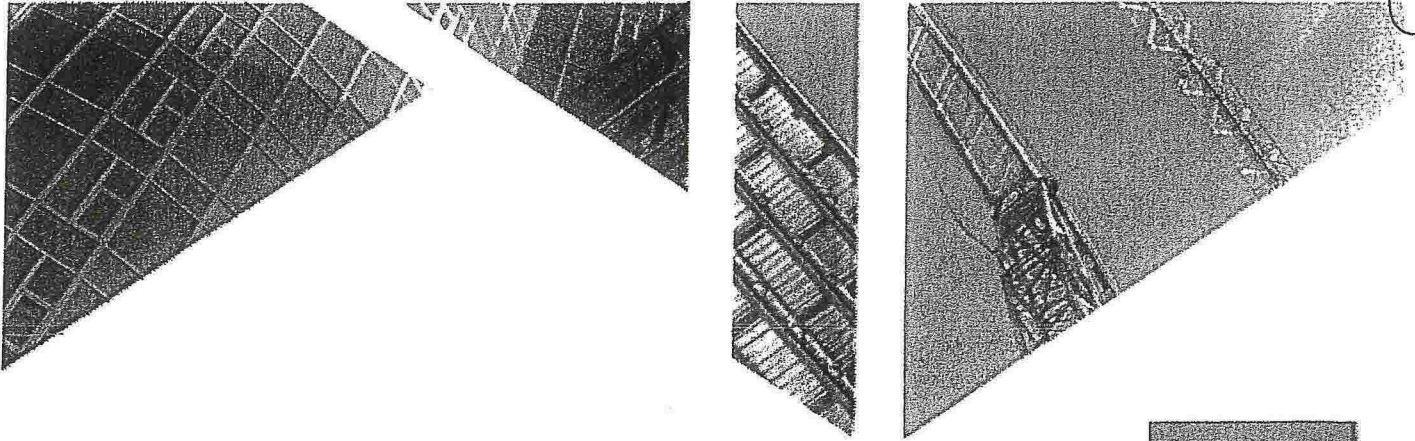

## Sentral godkjenning av foretak for ansvarsrett etter plan- og bygningslov



Sentral godkjenning for : **STENDAL VVS AS**


Foretaket, med organisasjonsnummer 980626180, er gitt følgende sentrale godkjenning

i medhold av plan- og bygningsloven av 27. juni 2008 § 22-1 og forskrift om byggesak av 26. mars 2010 nr. 488 (SAK10)


- > Søker i tiltaksklasse 1
- > Prosjektering av Sanitær-, varme- og slukkeinstallasjoner i tiltaksklasse 1
- > Utførelse av Sanitær-, varme- og slukkeinstallasjoner i tiltaksklasse 2

Godkjenningen er gyldig til **22.09.2016**

Godkjenningen er bare gyldig dersom fastsatte gebyr for å inneha sentral godkjenning betales innen fristene. Det gjøres oppmerksom på at sentral godkjenning for ansvarsrett skal trekkes tilbake ved alvorlige eller gjentatte overtredelser av bestemmelser gitt i eller i medhold av plan- og bygningsloven.

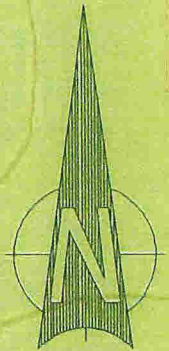

**SP ledning forlenges fra eks VK der kommunalt anlegg er avsluttet i dag.  
Det etableres ein ny ø315 kum for SP i veg.  
Det etableres ø50 VL og ø160 SP inn til tomt.  
På tomt etableres ny SP kum samt stoppekran for VL.  
Nye ledninger og kummer måles inn og dokumentasjon sendes kommunen.**

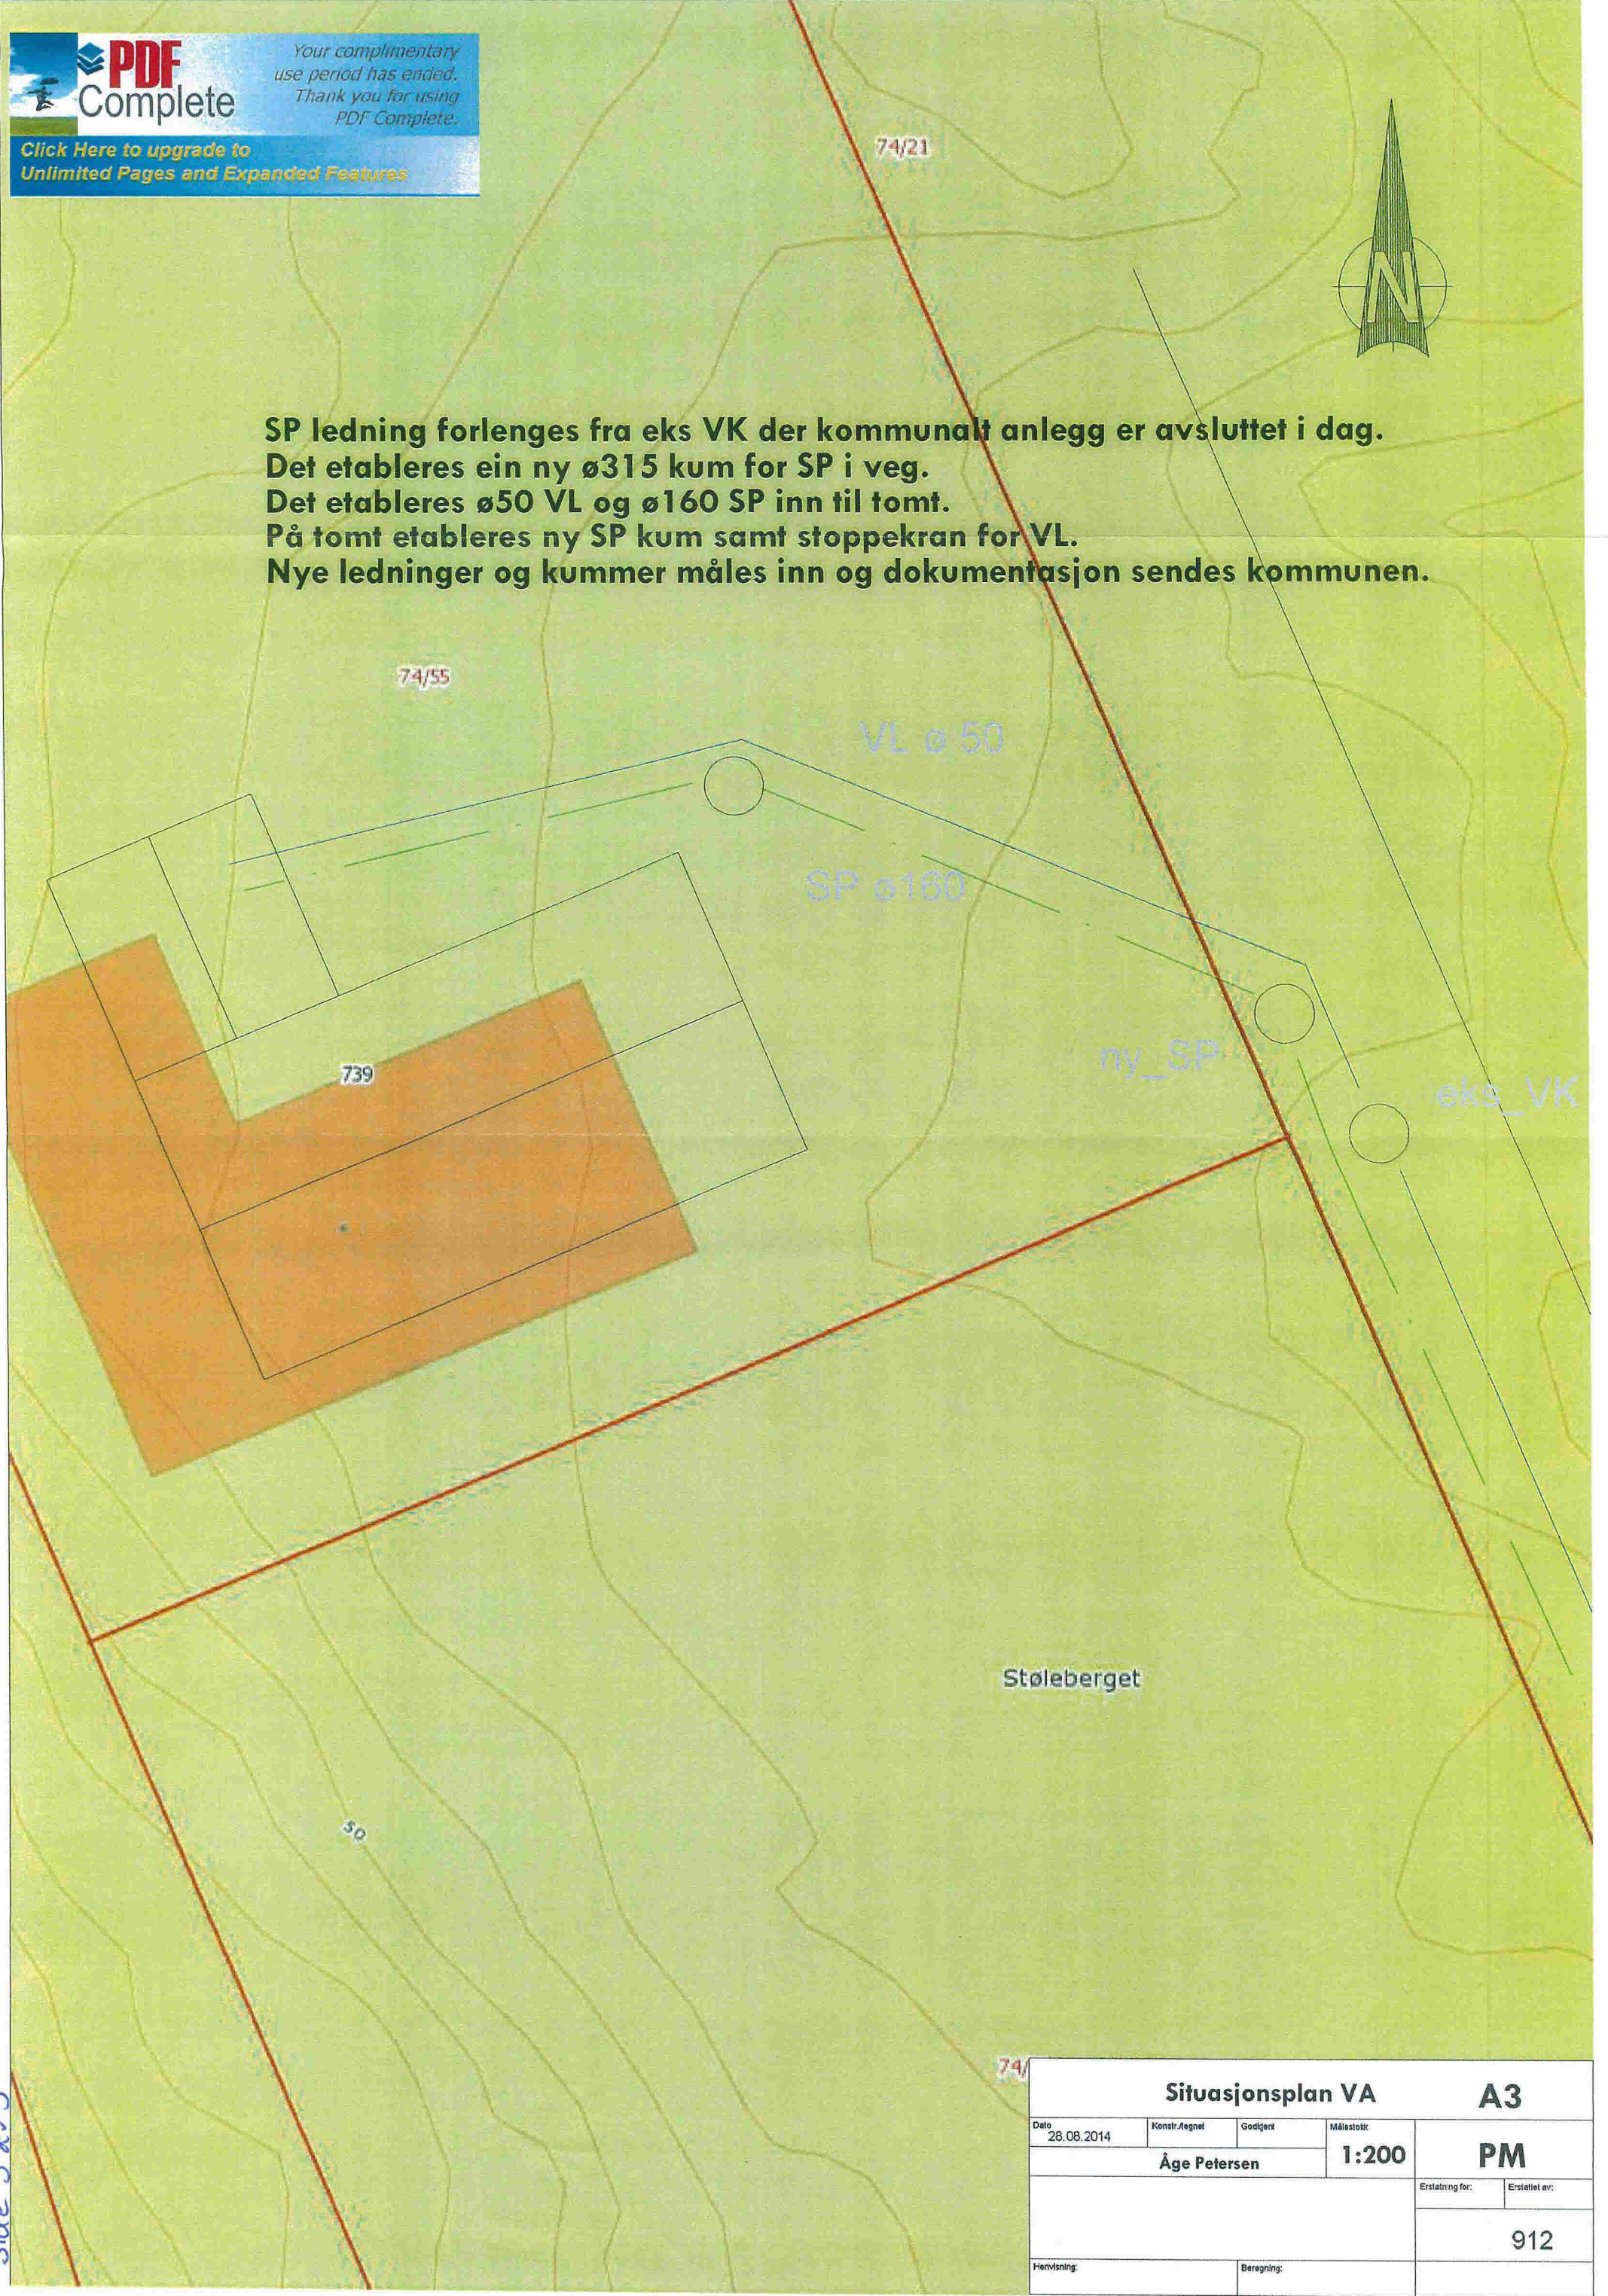

Støleberget

side 3 av 3

<b>Situasjonsplan VA</b>				<b>A3</b>
Dato 28.08.2014	Konstr./egnet	Godkjert	Målestokk 1:200	<b>PM</b>
Åge Petersen				Erstatning for: Erstallt av: 912
Henvi/sning:	Beregning:			