
 <p>RADØY KOMMUNE</p> <p>SØKNAD OM UTSLEPPSLØYVE</p> <p>I medhald av lov om vern mot vassforureining § 10 av andre lov</p>	<p>Skjema skal sendast til:</p> <p style="text-align: center;">Radøy kommune Radøyvn. 1690 5936 Manger</p>			
Byggjeplass: <u>KVISTE,</u>	Gnr <u>91</u> Bnr <u>29</u> Fnr _____ Tomt nr _____			
Eigar av eigedom: <u>TOR HUGO BAUGE</u>	Tlf: <u>41674921</u>			
Adresse: <u>Røvarden 199</u>	Postadresse: <u>5239 RÅDAL</u>			
SØKNADEN GJELD:				
Tal bustad/hytteiningar som søknaden gjeld <u>1</u>				
Oppføring av ny bustad <input type="checkbox"/>	Skal det installerast vassklosett <input type="checkbox"/> Ja <input checked="" type="checkbox"/> Nei			
Oppføring av hytte <u>Tilbygge</u> <input checked="" type="checkbox"/>	Skal det installerast vassklosett <input type="checkbox"/> Ja <input checked="" type="checkbox"/> Nei			
Innlegging av vassklosett i eksisterande bustad <input type="checkbox"/>	hytte <input type="checkbox"/>			
<input checked="" type="checkbox"/> Anna verksemd (forklar) <u>Avlep "gråvatn" kjøkken - dusj - vaskerom</u> <u>(Tilknyttast eksist. avl. leidning til sjø.)</u>				
<input type="checkbox"/> Bruksendring (t.d frå hytte til heilårsbustad)				
Dersom ikkje vassklosett skal leggjast, forklar kort privatløysingar: <u>Biologisk toalet - vaskerom</u>				
Eventuell nabovarsel:				
Namn, adresse:	Gnr	Bnr	Underskrift	dato
Som byggherre for det tidlegare nemnde arbeidet, forpliktar eg meg til å retta meg etter del krav som forureiningsstyresmaktene stiller i forskriftene og retningslinjer for utslipp av avlaupsvatn frå bustad- og fritidsbygging med separate avlaupsløyve og utsleppsløyve. Likeins pliktar eg meg til å retta meg etter del tilvisingar som ansvarshavande gjev. Dersom ansvarshavande sluttar, vil eg stoppa arbeidet til teknisk kontor har godkjent ny ansvarshavande				
Underskrift sækjar:				
<u>Rødal</u> den <u>25.9</u> 20 <u>04</u> <u>Tor Hugo Bauge</u>				

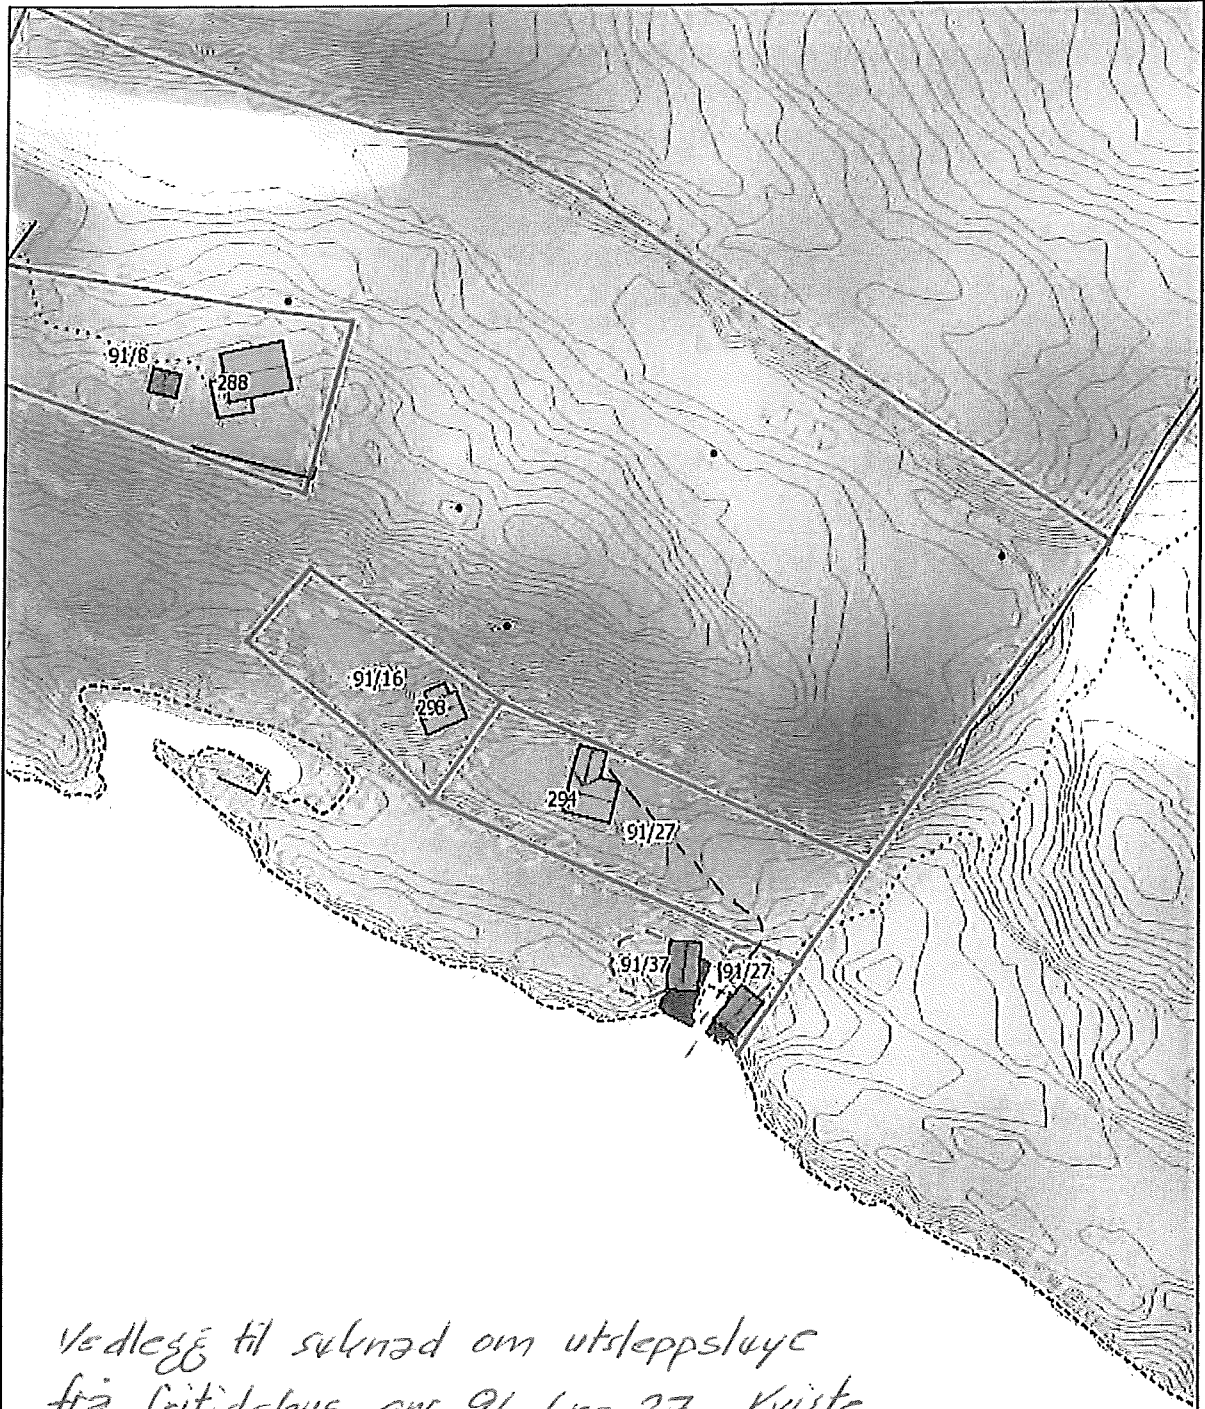

Vedlegg til søknad om utleppsløye
frå fritidshus gnr 91 bnr 27. Kviste

Eksist utt.leidning.

25.09.2014 J.B.