


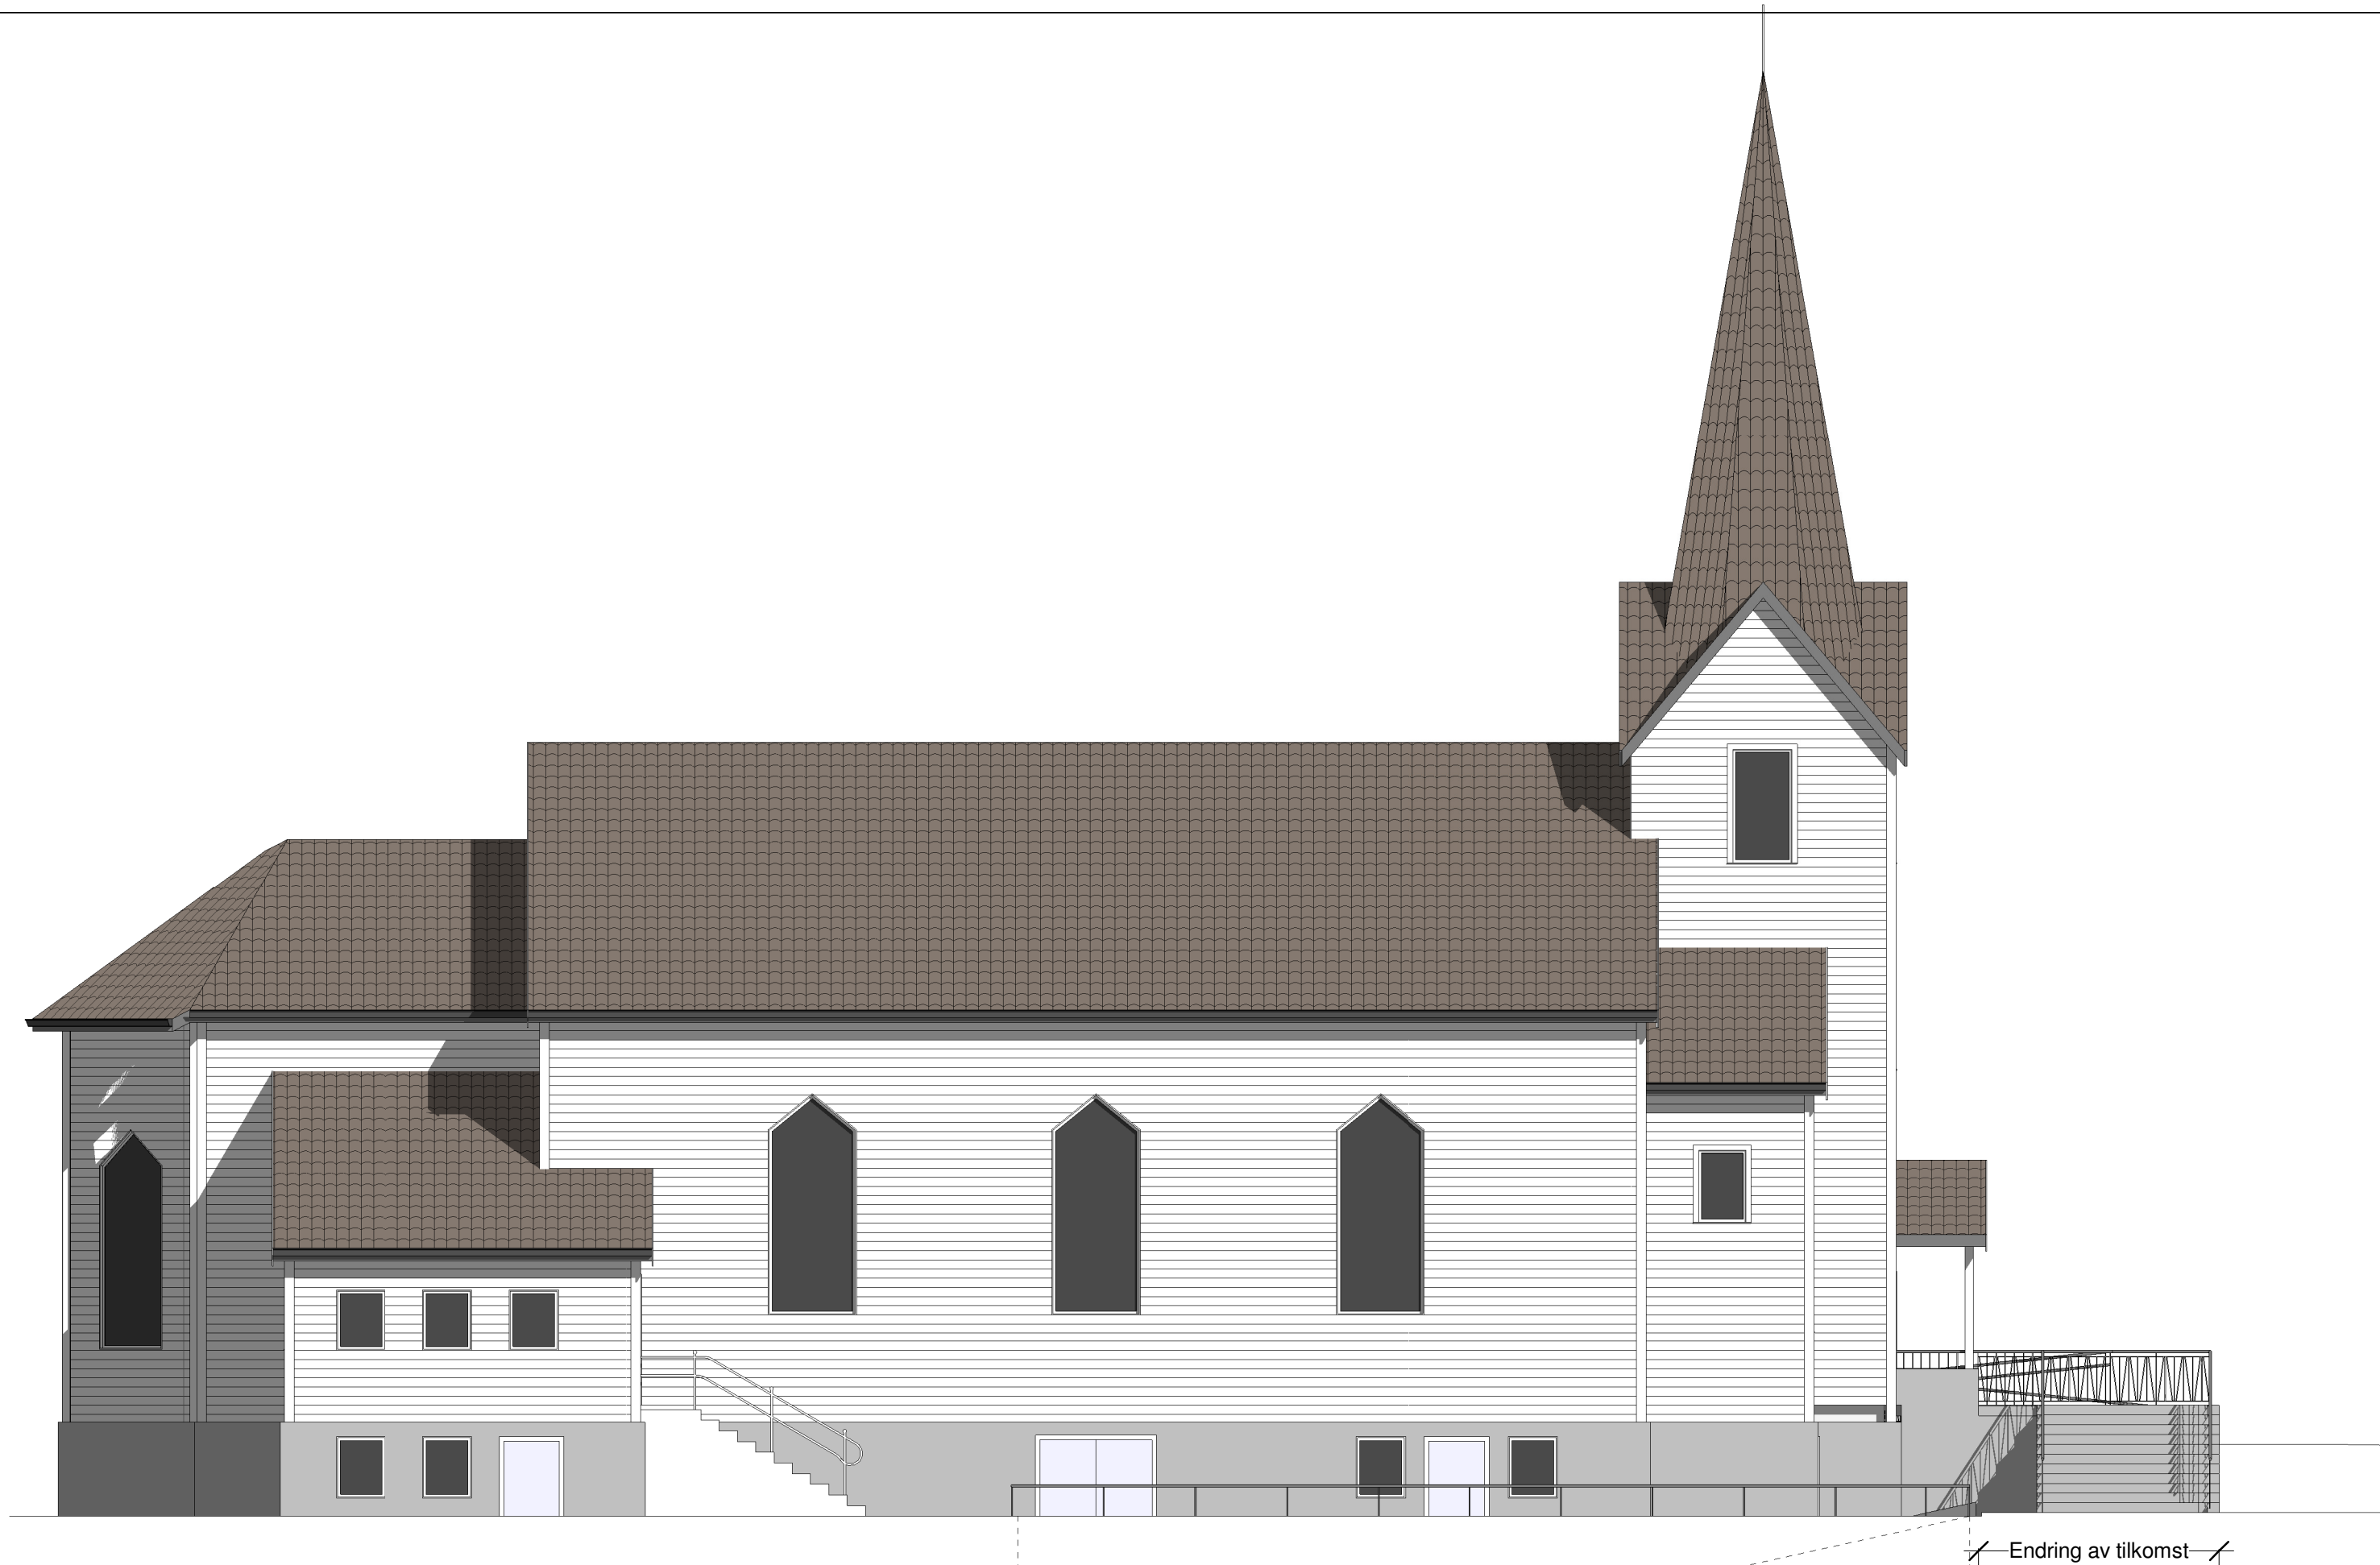

Endring av tilkomst

Hordabø kirke		Mål 1 : 100 / A3
Gnr 24, Bnr 223, Bøvågen Radøy kommune P.nr 1316		Tegn.nr A421
SØKNAD OM FERDIGATTEST Endring av utvendig tilkomst Radøy sokn		Rev J
Arkitekt Mette Kyed Thorson		Dato 27.11.2019
Sivilarkitekt MNAL Medlem av Arkitektbedriftene Org.nr 987 788 682 Kvalen 16, N-5955 Lindås Tlf +47 901 48 834 mktho@online.no		