



Hovudplan servicebygg og fellesstove


Fase:	Tegnet:	Kontrollert:	Prosjekt-teiknings nr.:	Dato:	Målestokk:	Format:
Byggesøknad	MT		65-3	20/11/19	1:100/1:50	A3
Plan Snitt		Prosjekt: Sletta Kai & Fritid Gnr 98 / Bnr 6				
Tiltakshavar: Roald Straume Sjøbrekka 1, 5939 Sletta		HAMMAR KAMERATANE AS		BIM koordinator Hammar-Kameratane AS Hella 60, 5936 Manger kontor@hamm-kam.no 995 46 989		

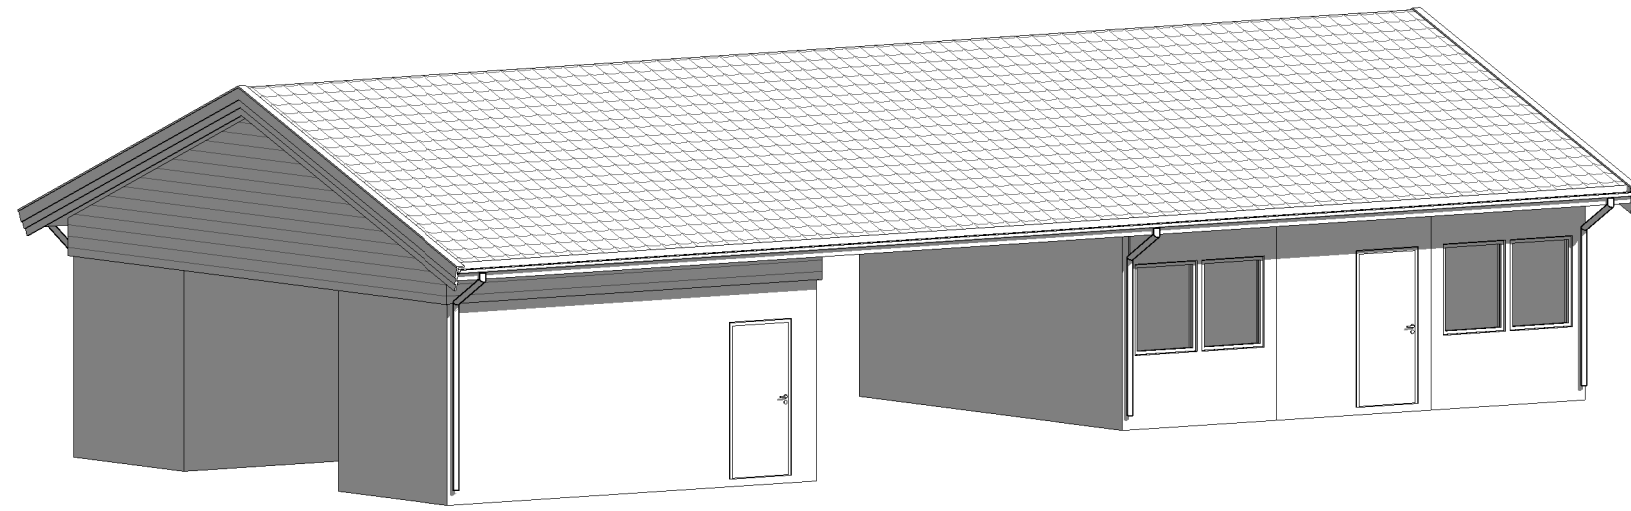


**3D**

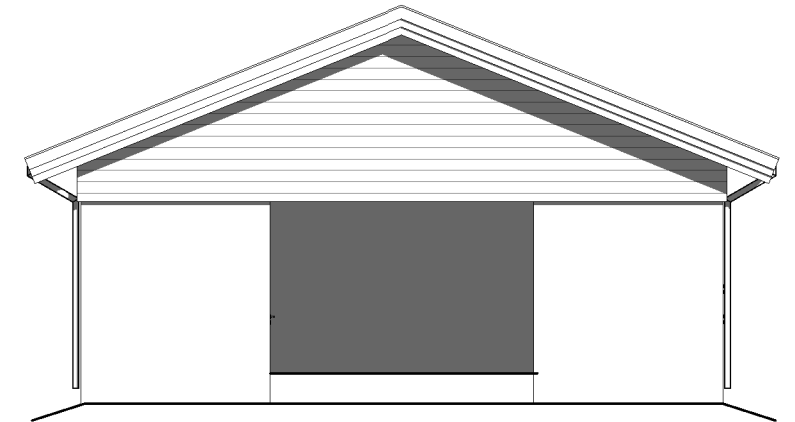


**NordAust**

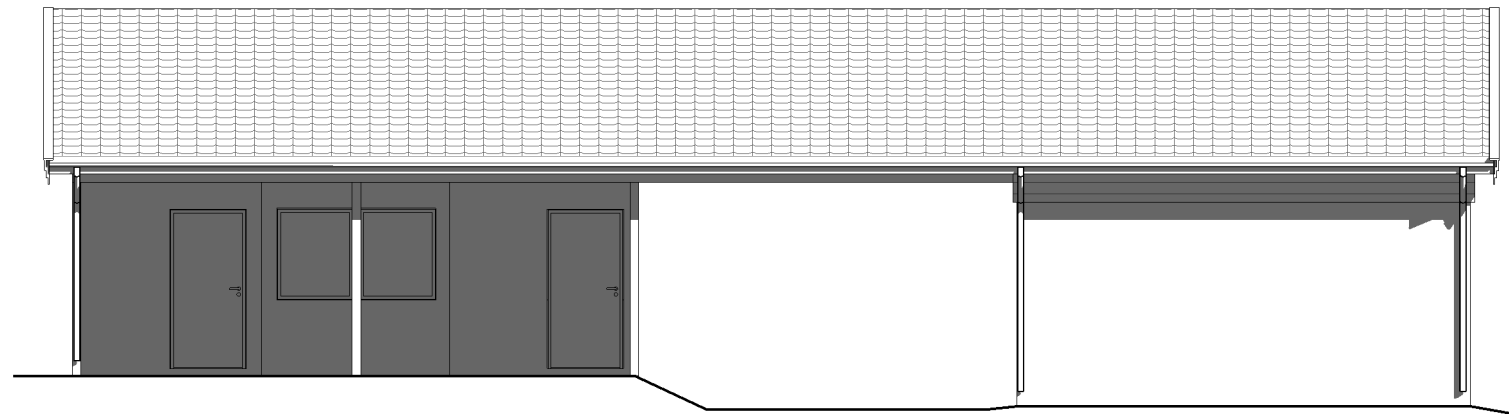

**SørAust**

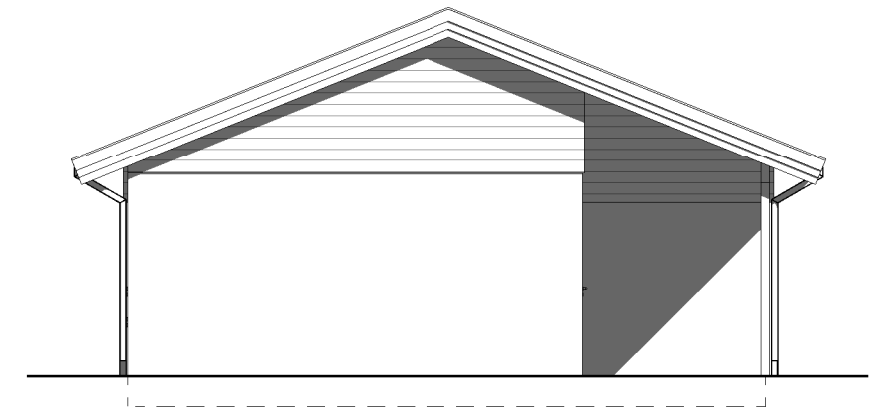

**SørVest**

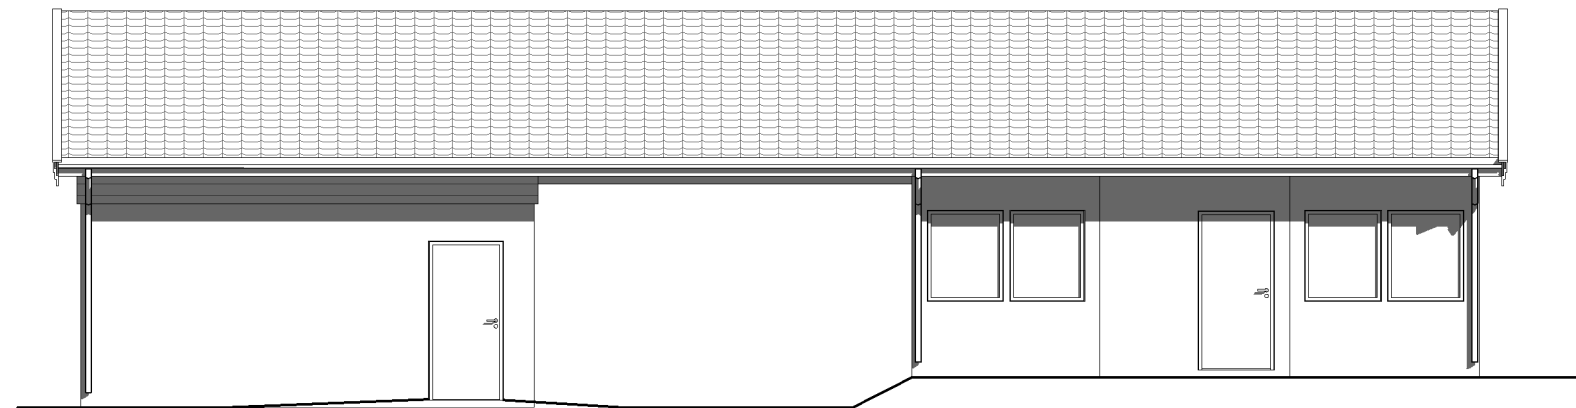

**NordVest**

Fase: <b>Byggjesøknad</b>	Tegnet: MT	Kontrollert:	Prosjekt-teiknings nr.: 65-3	Dato: 20/11/19	Målestokk: 1:100	Format: A3
<b>Fasadar 3D</b>		Prosjekt: <b>Sletta Kai &amp; Fritid Gnr 98 / Bnr 6</b>				
Tiltakshavar: <b>Roald Straume Sjøbrekka 1, 5939 Sletta</b>		BIM koordinator Hammar-Kameratane AS Hella 60, 5936 Manger				