



Statens vegvesen

Atle Ohnstad
Slettevegen 168
5936 MANGER

12/4/2015 12/8/15 - 2
KZL 1 04. 2012
63/3 L33

Behandlende enhet:
Region vest

Saksbehandler/innvalgsnr:
Roald Gulbrandsøy - 55516342

Vår referanse:
2012/029908-002

Deres referanse:

Vår dato:
13.04.2012

Løyve til å nytte avkøyrsla frå offentleg veg.

Vi syner til Dykkar søknad av 06.03.12.

Avkøyrsla frå Fv 565 hp 03 ved km 1,680, Marås, til eigedomen gnr. 63 bnr. 3 i Radøy kommune er med dette godkjent.

Det vert med dette gjeve løyve til utvida bruk av eksisterande avkøyrsla med heimel i Veglova §§ 40-43 og Vegdirektoratet sine reglar av 16. juli 1964 på følgjande vilkår:

1. Løyvet gjeld berre for den staden som er nemnt ovanfor, og i høve godkjent skisse.
2. Løyvet gjeld berre for bruk av avkøyrsla til følgjande føremål:
Tilkomst til bustad.
3. Frisiktsona skal vere 4 m (L2) x 70 m (L1), der 4meter er målt frå vegkant inn i avkøyrsla og 70 meter er sikt i kvar retning. Det skal ikkje vere noko sikthindrande element over 0,5 m i planet mellom avkøyrsla og fylkesvegen.
4. Brukar/eigar må til ein kvar tid halde avkøyrsla i den stand det er sett krav til i vilkåra.

Plan og forvaltning
Med hilsen

Odd Høydalsvik
Odd Høydalsvik
sjefingeniør

Roald Gulbrandsøy
Roald Gulbrandsøy

2 vedlegg

Kopi: Radøy kommune.

Postadresse
Statens vegvesen
Region vest
Askedalen 4
6863 Leikanger

Telefon: 815 44 010
Telefaks: 57 65 59 86
firmapost-vest@vegvesen.no
Org.nr: 971032081

Kontoradresse
Spelhaugen 12
5147 FYLLINGSDALEN

Fakturaadresse
Statens vegvesen
Regnskap
Båtsfjordveien 18
9815 VADSØ
Telefon: 78 94 15 50
Telefaks: 78 95 22 57

Gnr 63 bnr 3

Mårås

Ärrenderätt om full i kartgränslaget

06.03.2012

Måstokk 1:1500

Rådgränd kartverk



FV 563

E 286650

N 6729750

N 6729750

N 6729600

N 6729600

N 6729450

E 296800


E 286650

N 6729450

1 04 2012


KLASSERING

S

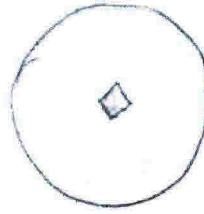

hu


PRINSIPPSKISSE

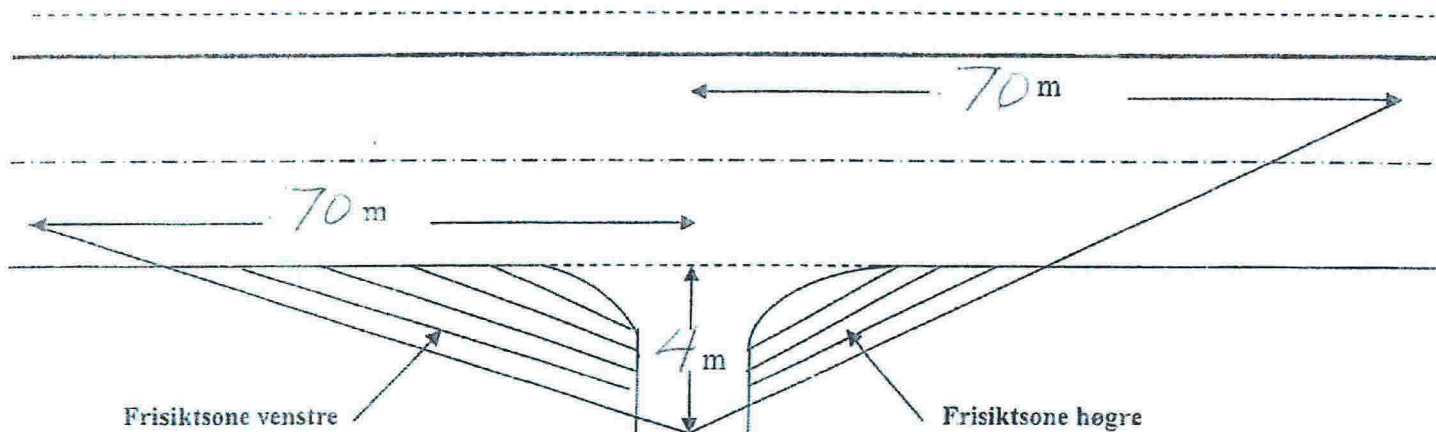


Tilsvarende siktlengder som vist på tegningen må også gjerast gjeldande for trafikken som kjem på hovedvegen og skal inn i avkjørsla (sikt bakover og framover langs hovedvegen)

Av hensyn til snø og vegetasjon skal det i frisiktsonen vera fritt for sikthinder høgare enn 0,5 m. over hovedvegens nivå

Krav til svingradius for avkjørsla :

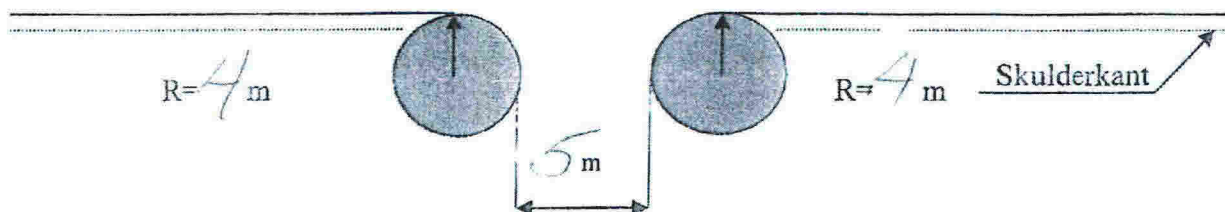

Krav til lengdeprofil for avkjørsla/tilkomstveg:

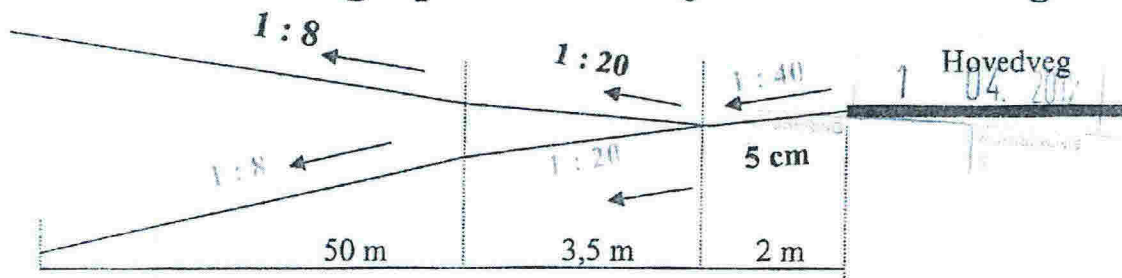

Rv/Fv :	Hp:	Km pel:	Stad:	Saksnr: 2012
---------	-----	---------	-------	--------------

029905-002