




4 TOPPLATE SØYLE
1 : 10

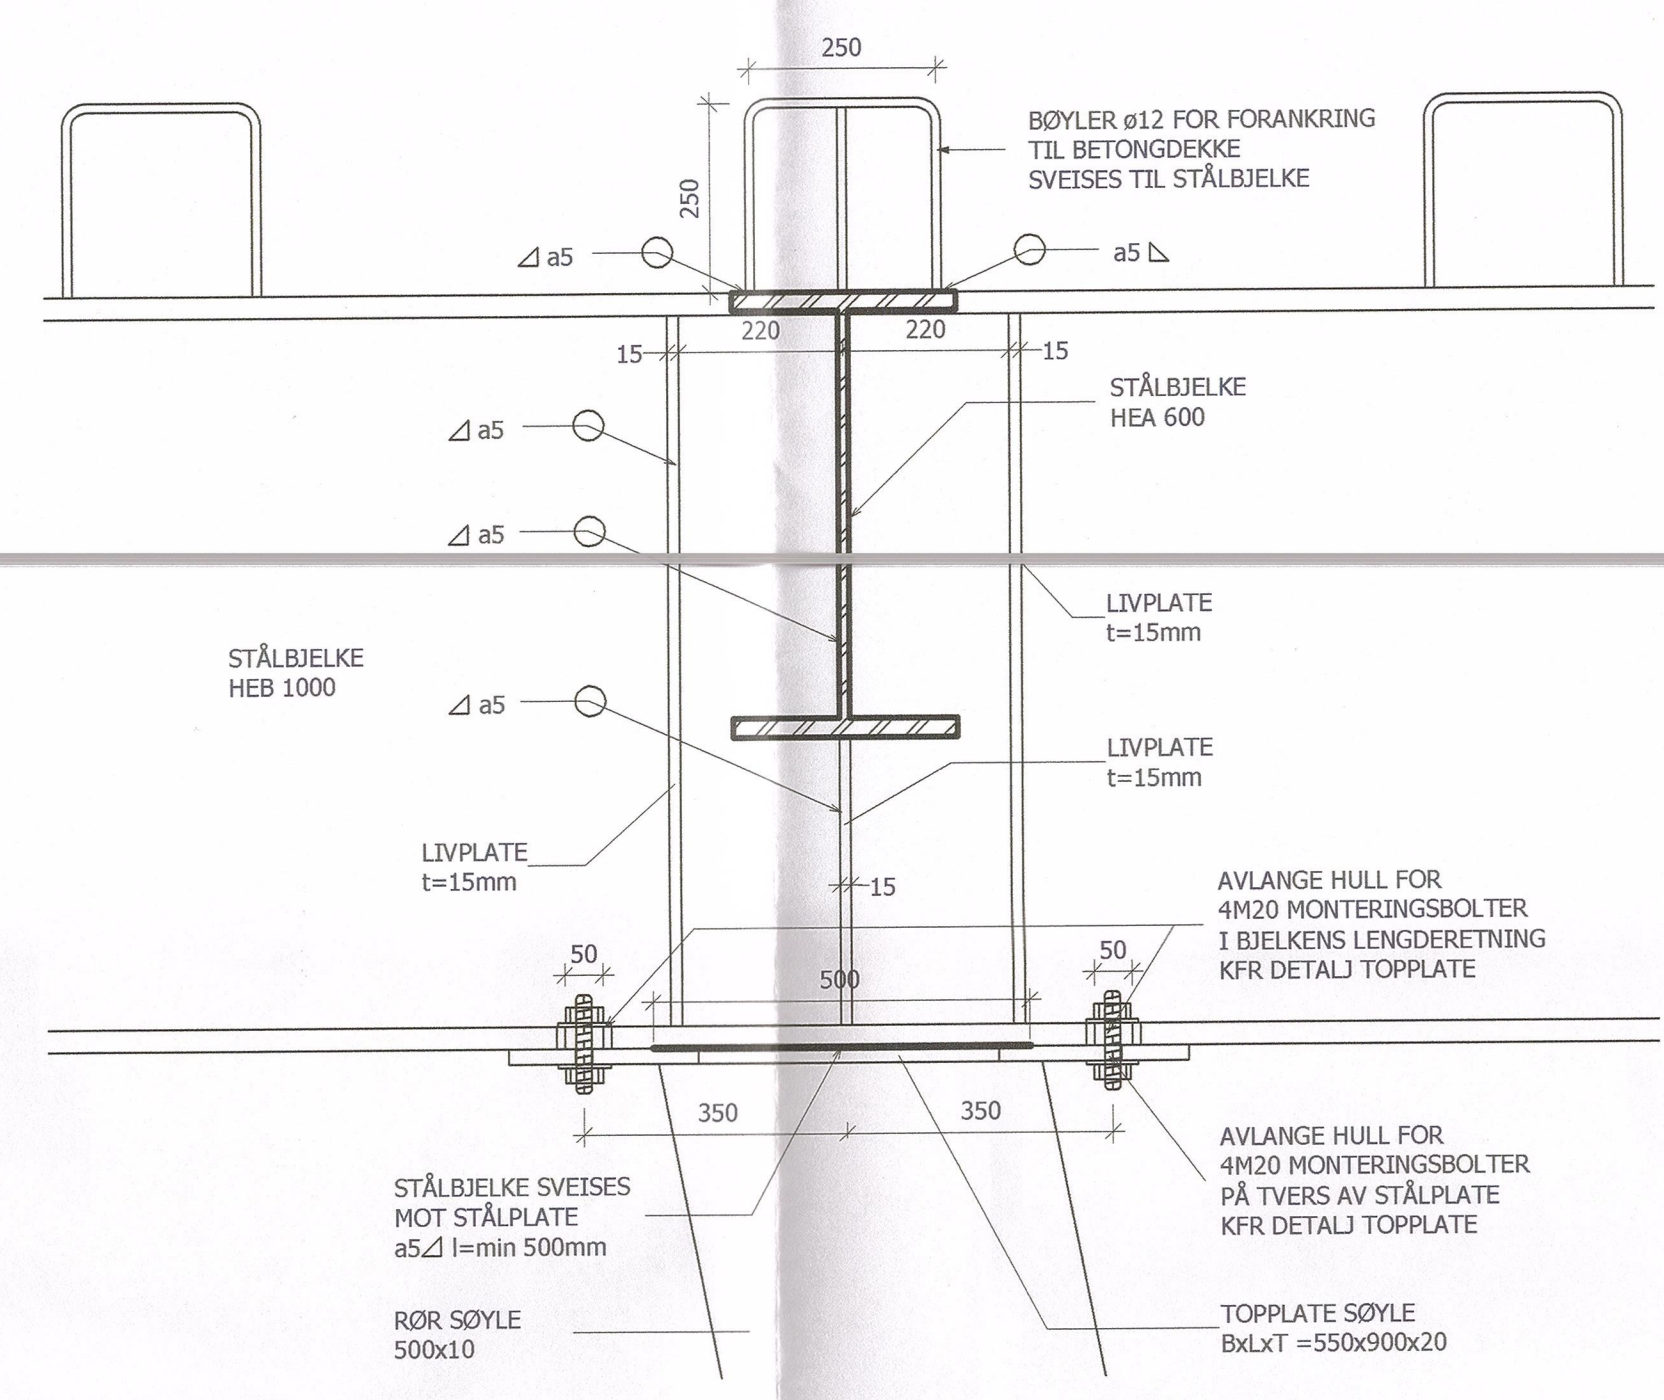



3 LIVPLATER OVER SØYLER
1 : 10

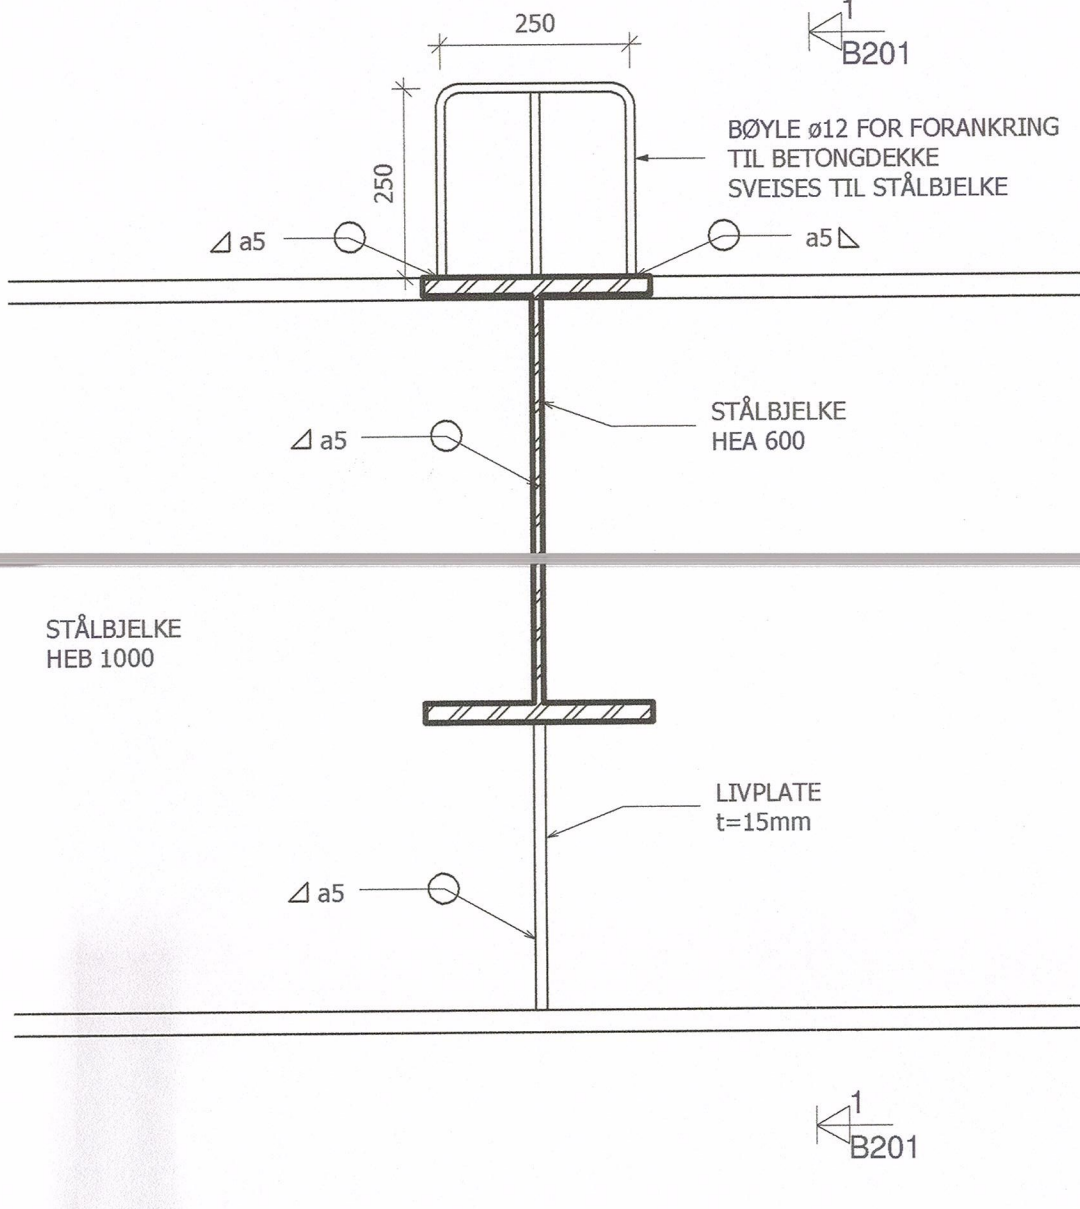


2 LIVPLATE UNDER BJELKER
1 : 10

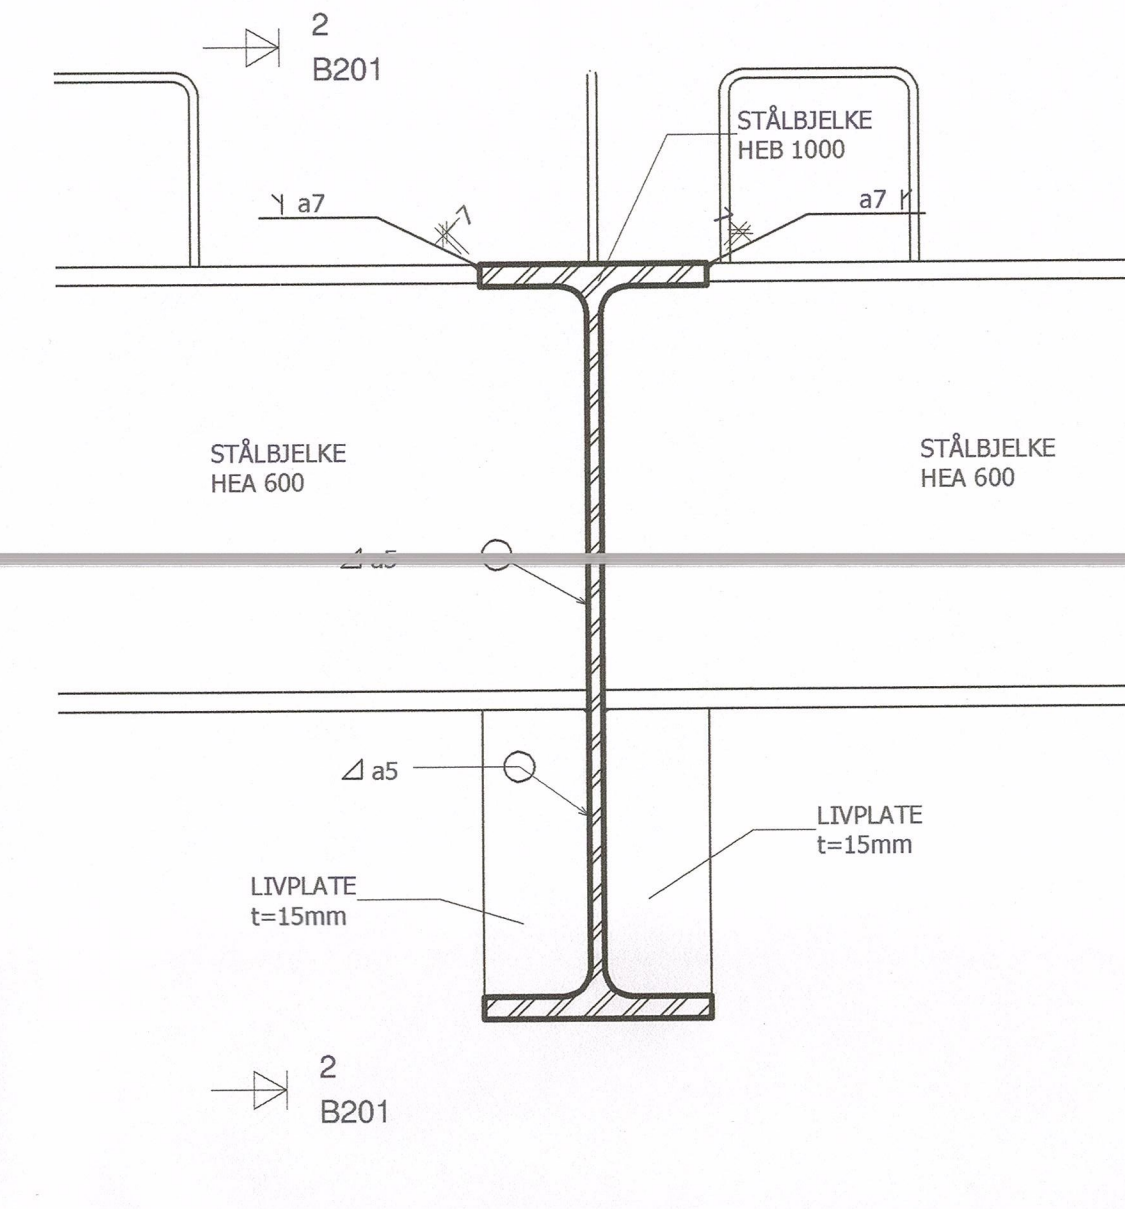


1 HOVEDBJELKE OG MELLOMBJELKER
1 : 10

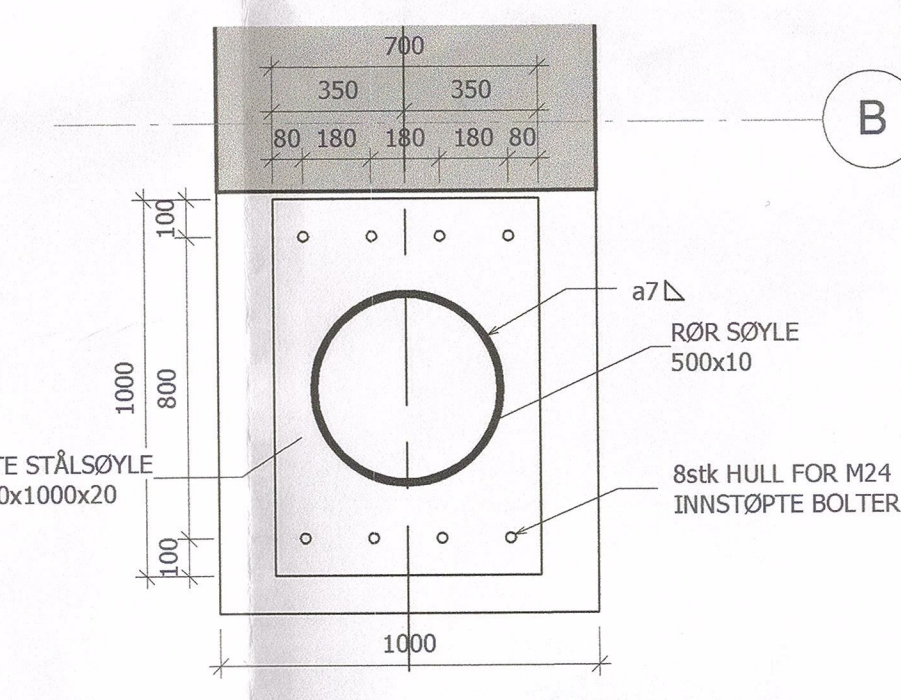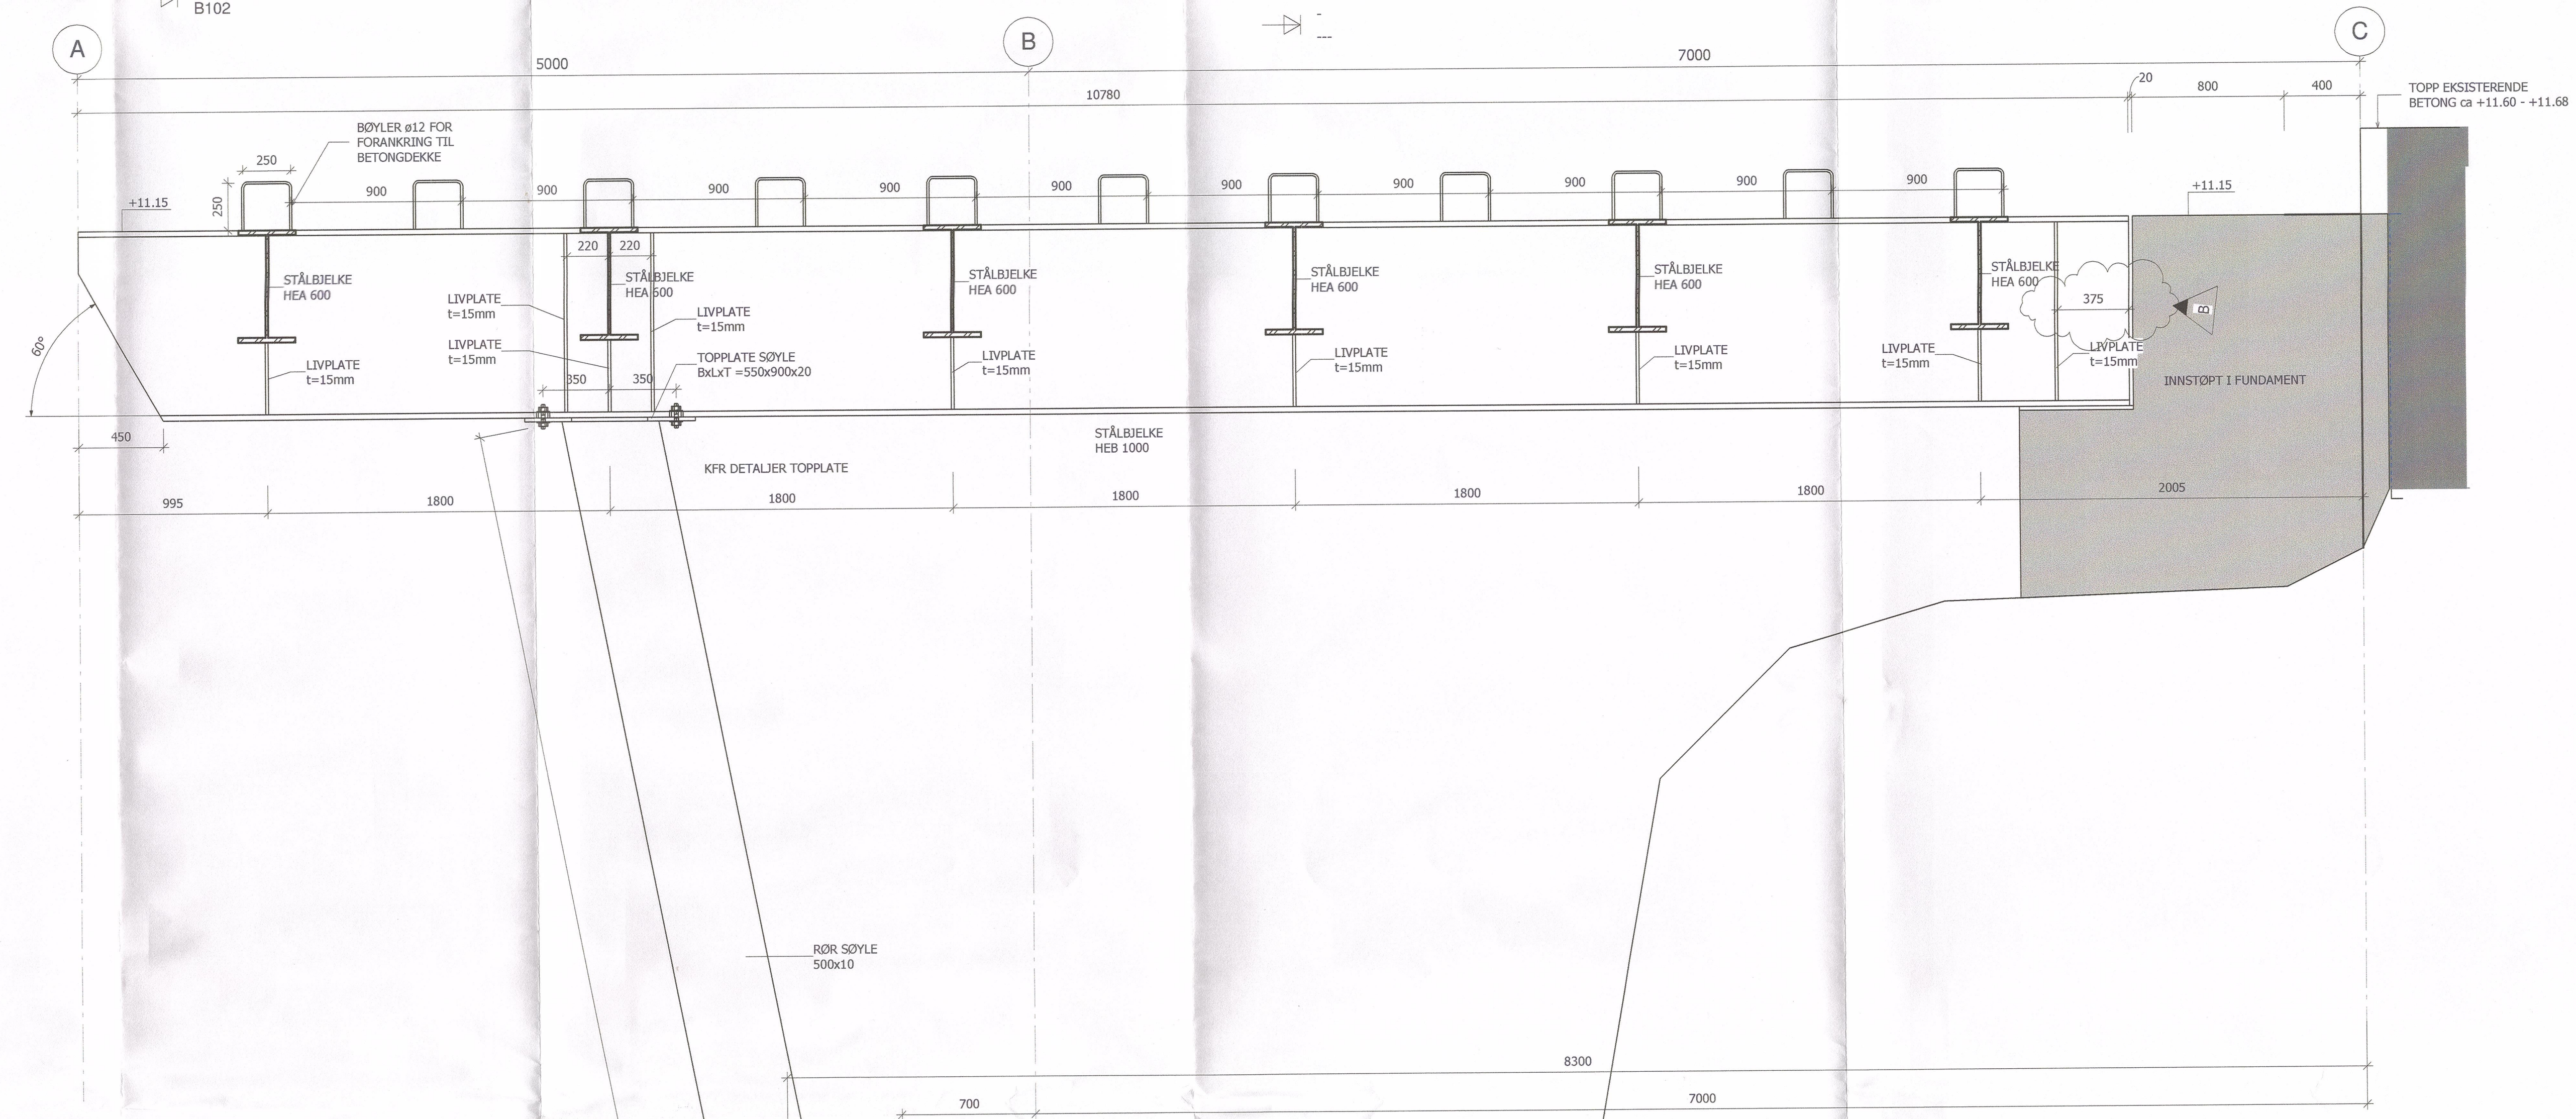


PLAN BUNNPLATE SØYLER
1 : 20

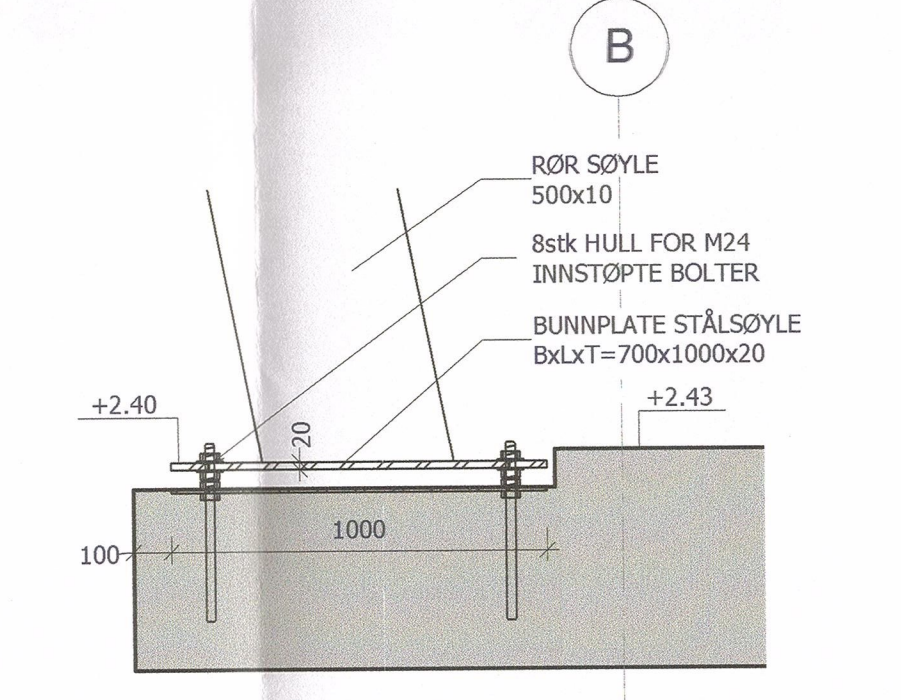


SNITT BUNNPLATE SØYLER
1 : 20

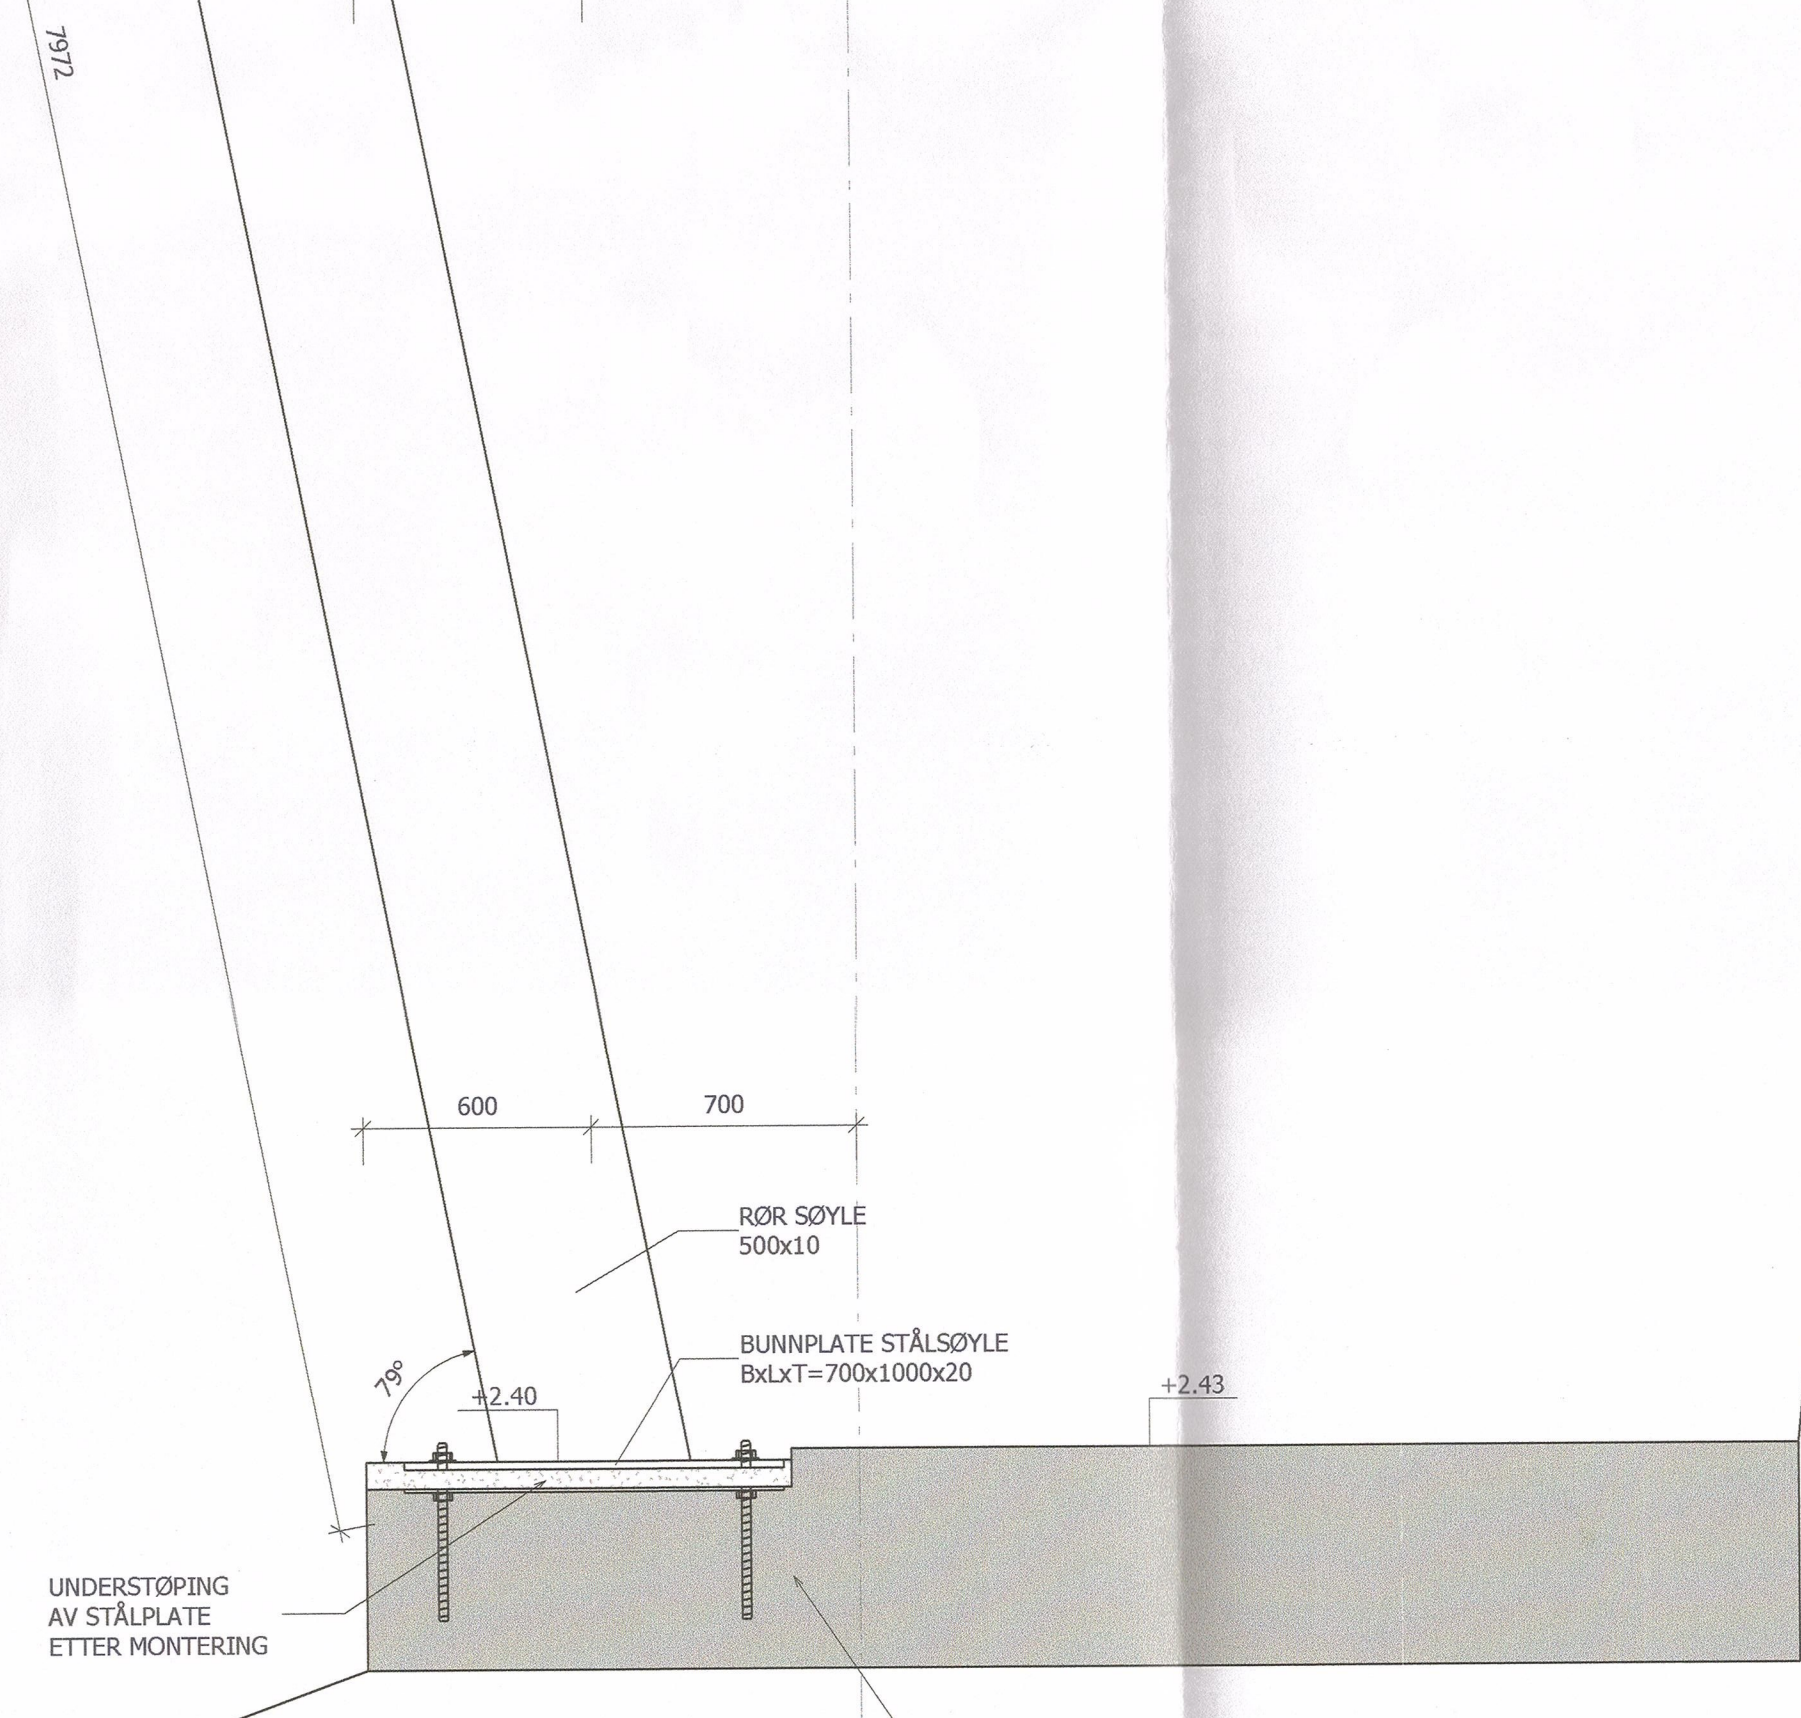

SNITT A
1 : 20

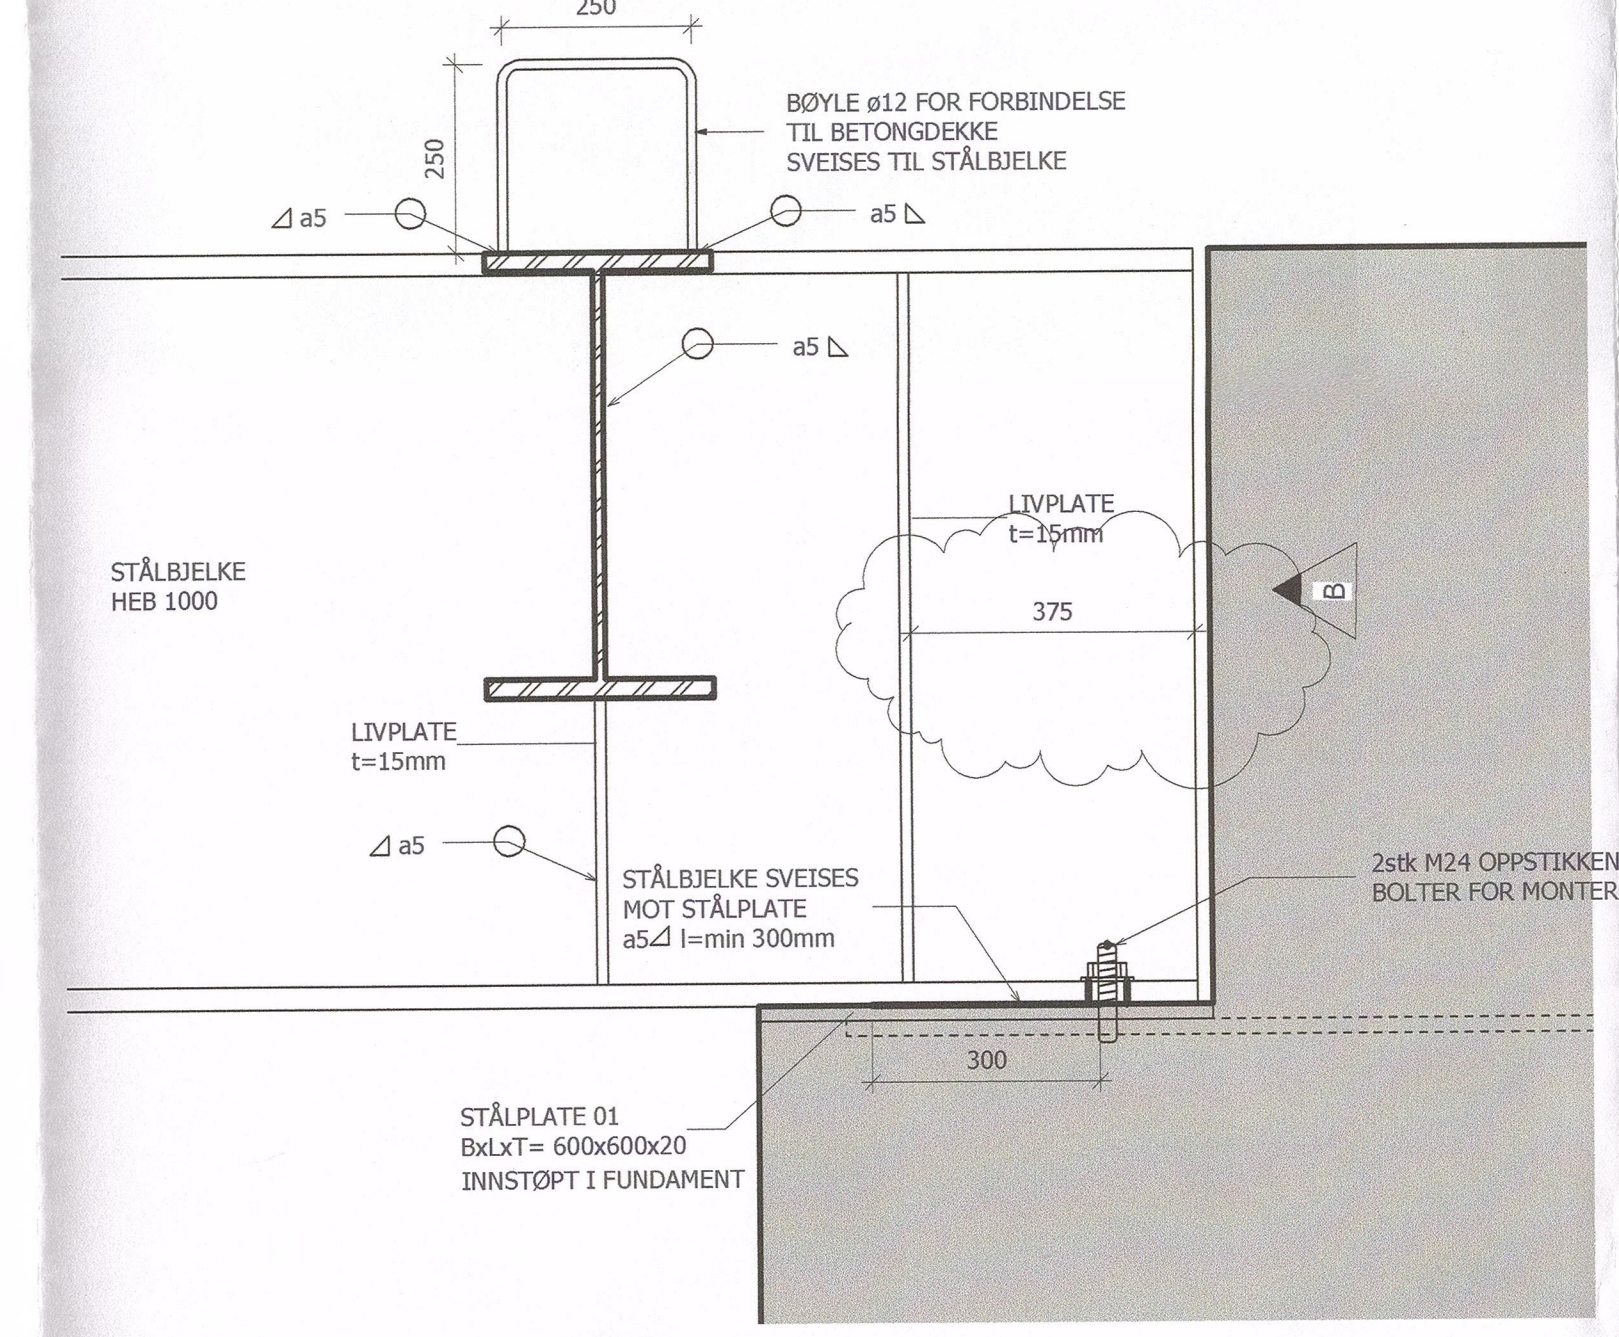

SNITT BJELKEOPPLEGG
1 : 10

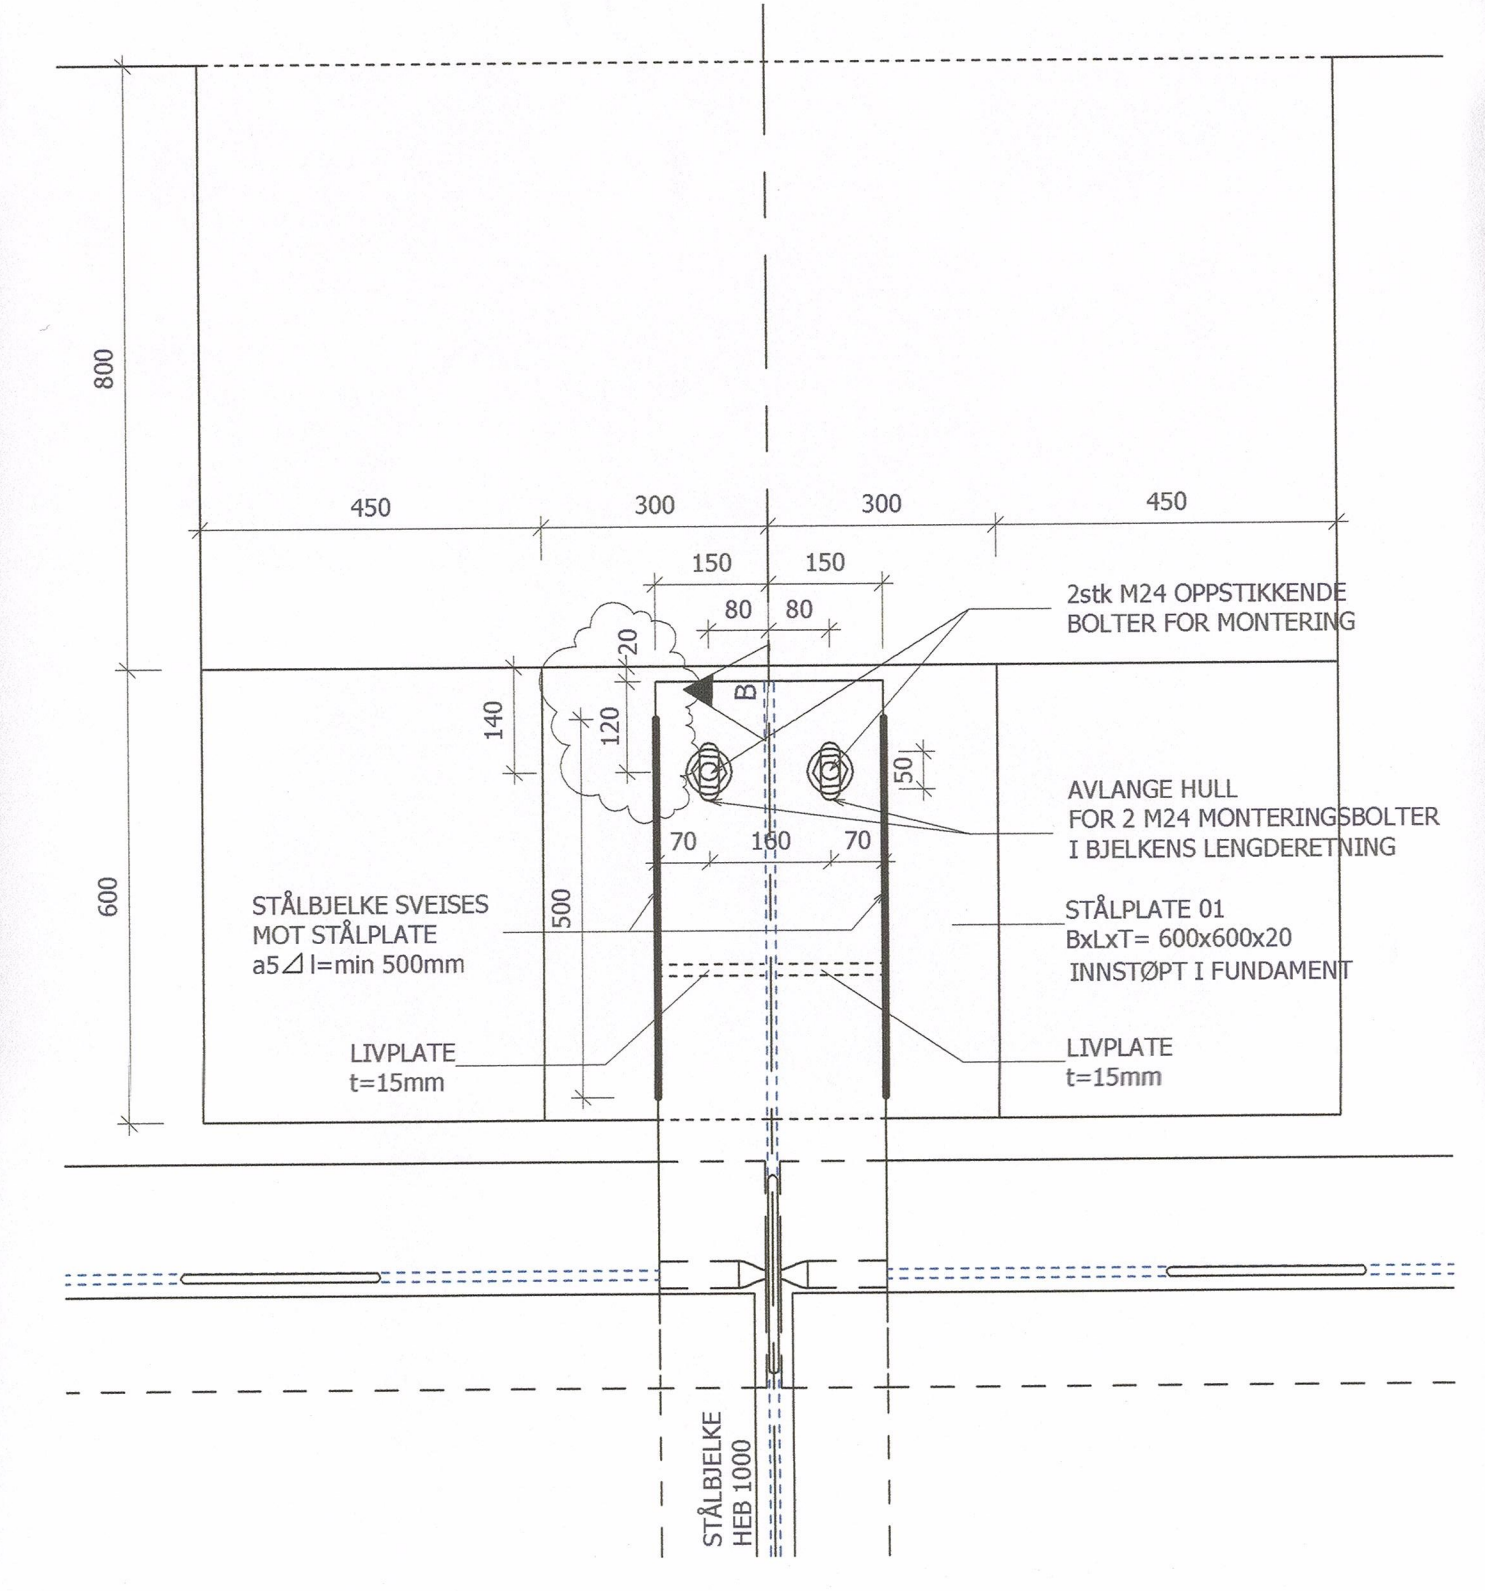

PLAN OPPLÈGG BJELKER
1 : 10

MERKNADER GENERELT

Alle mål gitt som mm. Koter er gitt som m.
NB! ALLE MÅL OG KOTEHØYDER SKAL KONTROLLERES PÅ STEDET
FORUTSATT FUNDAMENTERING PÅ GODE, BEREDYKTIGE MASSER

MERKNADER LASTER

BYGNINGSDEL:	NYTTELAST (PUNKTLAST)	NYTTELAST	SNØLAST	VINDLAST
PLATTFORM	1250 kN	-	-	-

NBI EGENLAST FRA KONSTRUKSJONEN KOMMER I TILLEGG

LASTER OG LASTFAKTORER IHT. NS-EN 1990/1991

SNØLAST, KARAKTERISTISK: -

VINDLAST: -

FÅLTELIGHETSKLASSE: -

DIMENSJONERENDE BRUKSTID: 50

MERKNADER BETONG

BYGNINGSDEL:	EKSPONERINGSKLASSE	BESTANDIGHETSKLASSE	BETONGFASTHET	OVERDEKNING
FUNDAMENTER	XF4 + XS3	MF5	B45	50mm

UTFØRELSE OG KONTROLL IHT. NS-EN 13670

TOLRANSSEKLASSE: KORSTRUKSJONSKLASSE 1 - OVERPLATE D

KONTROLLKLASSE: NORMA1

KLORIDKLASSE: C1 0,4

Dmaks: 20mm

TILLATT AVVIK OVERDEKNING: ±10mm

ARBEIDSKVALITET GENERELT: B500

ARBEIDSKVALITET NETT: B500A

AVFASING AV HØRNER: KUN VED ANGVISELSE

MERKNADER STÅL

BYGNINGSDEL:	STÅLKVALITET	OVERFLATEBEHANDLING
HEA, IPE	S355J2G4	IHT.NORSK OFFSHORE STANDARD
HUP	S355J2H	IHT.NORSK OFFSHORE STANDARD
PLATER	S355J2G3	IHT.NORSK OFFSHORE STANDARD
BOLTER	kv 8.8	IHT.NORSK OFFSHORE STANDARD

UTFØRELSE OG KONTROLL IHT. NS-EN 1090

SVEISER:

SVEISKVALITET: KLASSE B

PERSON IKKE ANVET ER ANGITT SKAL ALLE SKJØTER SVEISES TIL FULL KAPASITET TILSVARENDE MINSTE TVERSNITTET

BRANNISOLERING: -

KRITISK BRANNTEMPERATUR: -

BRANNKOTESTAND: -

MERKNADER PÅ TEGNING

TEGN. NR.	TEGNING TITTEL

HENVISNINGER

DOKUMENTASJONSTEGNING

- ARBEIDSTEGNING
- TILBUDSTEGNING
- FORELØPIG TEGNING

REV.	BYGNINGSDEL	REV. DATO	SIGN./POSIK.

DATA	31.03.2014

H2 Byggeteknikk as

Ansvarsholder: Conrad Helms v/t 234 (Utsendings og Winkler)
Telefonnummer: Postboks 6128 Berntsenveien, 0402 Bergen
Telefon: 55 28 68 20 - www.h2.no

TEGN. NR.	14010
B201	