




FASADE MOT VEST

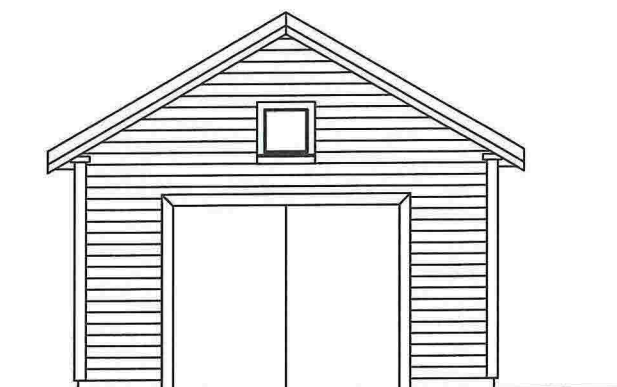

FASADE MOT NORD

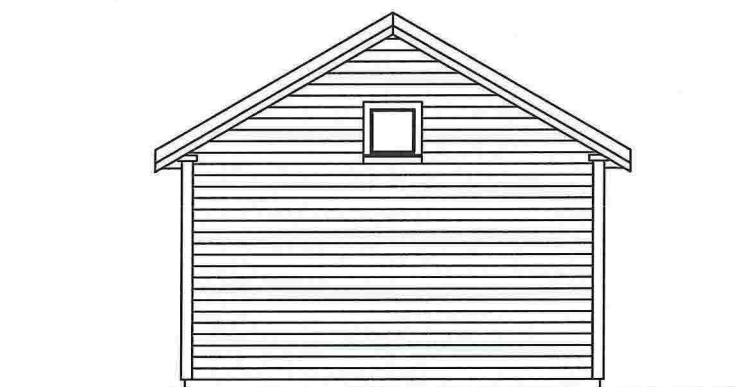

FASADE MOT SØR

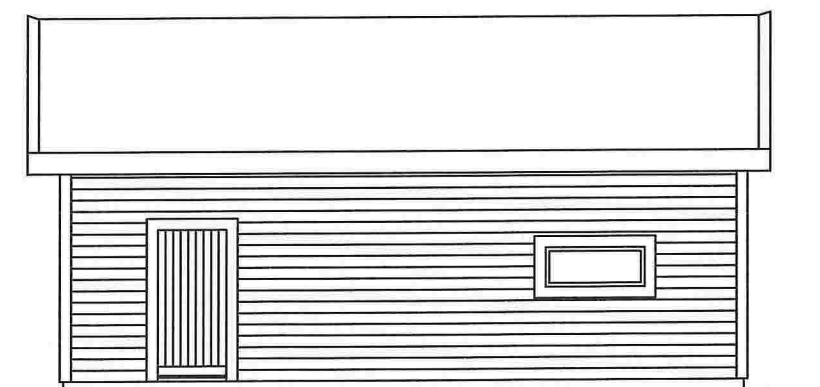


FASADE MOT ØST


Prosjekt: REHABILITERING AV NAUST
 Tegning vedr.: FASADER, NAUST
 Tiltakshaver: Arvid Wallevik
 Byggested: Toska, RADØY

G.nr.: 43 B.nr.: 46

Tegning nr.: 01
 Målestokk: 1:100
 Dato: 02.05.14
 Tegnet av: Erik Wallem

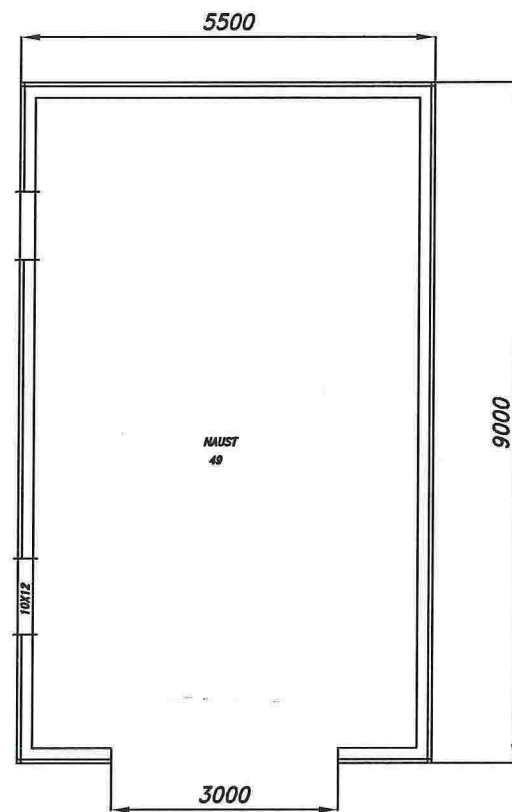

Skala: 1:100

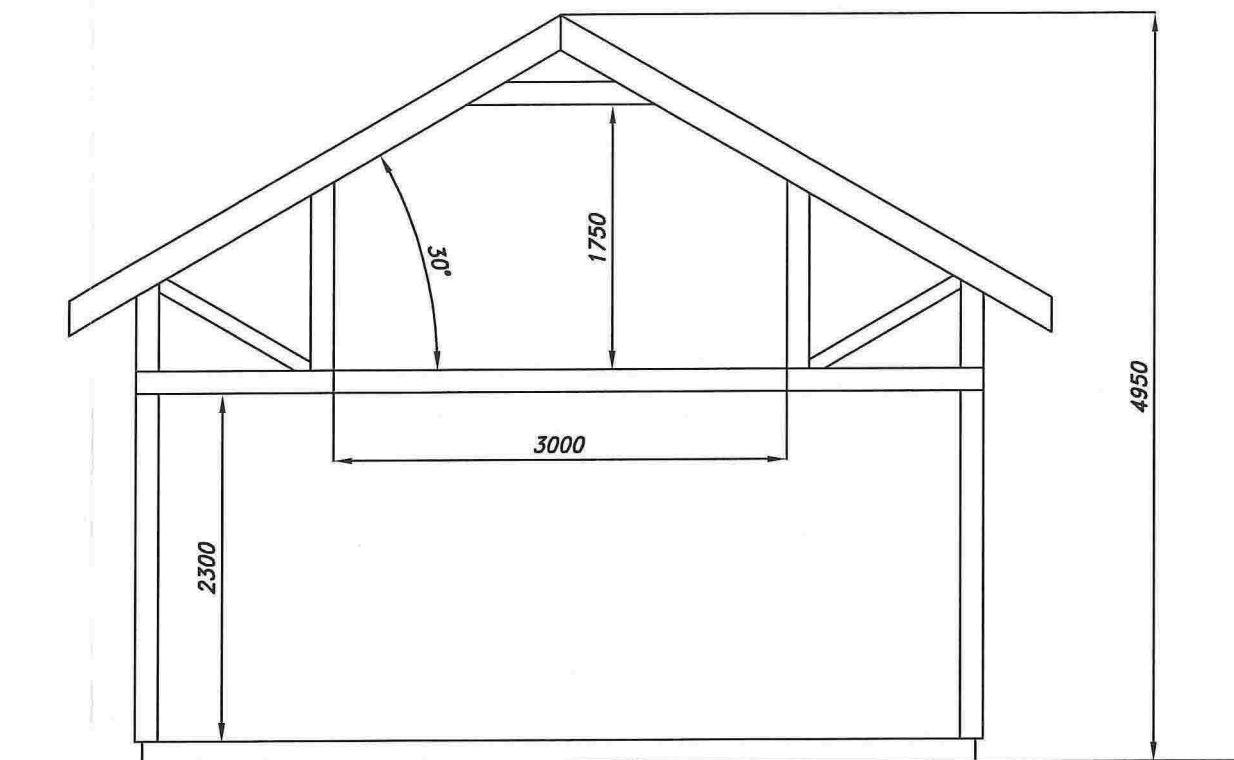

Snitt naust

Skala: 1:50

Prosjekt:
Tegning vedr.:

REHABILITERING AV NAUST
PLAN OG SNITT, NAUST

Tiltakshaver:
Byggested:

Arvid Wallevik
Toska, RADØY

G.nr.: 43

B.nr.: 46

Tegnet av:

Tegning nr.: 02
Målestokk: 1:100/1:50
Dato: 02.05.14

Erik Wallem