

Til Ansvarleg for drift av kommunale vegar

SØKNAD OM AVKØYRSLE FRÅ KOMMUNEVEG

Arbeida på eigedomen kan ikkje settast i gang før løyve frå kommunen er gjeve.

Tiltakshavar JAN HELGE RIKSTAD	Tlf.
Ansvarleg søkjar/utførande ARKOCONSULT AS	Tlf. 56 39 00 03
Byggeplassadresse BØTJØRNVEGEN 122	Gnr./bnr 25/109
Vegstrekning KV6055	Stad BØVÅGEN
Tiltaket ligg i område med reguleringsplan Nei <input type="checkbox"/> (Søknaden vert handsama hjå Teknisk drift). Ja <input checked="" type="checkbox"/> Namn på planen: 12601988.000.100... (Søknaden vert handsama hjå Byggesak). og 12601973000200	

Søknad om avkøyrslø

<input checked="" type="checkbox"/> Ny avkøyrslø	<input checked="" type="checkbox"/> Bustadeiningar antall... ² ...stk
<input type="checkbox"/> Utvida bruk av eksisterande avkøyrslø	<input type="checkbox"/> Hytte antall stk
<input type="checkbox"/> Flytting av eksisterande avkøyrslø	<input type="checkbox"/> Industri/Næring
<input type="checkbox"/> Stenging	<input type="checkbox"/> Driftsavkøyrslø
<input type="checkbox"/> Anna føremål.....	<input type="checkbox"/> Andre

Vedlegg

- Det vert vist til vedlagt kart/skisse i målestokk 1:500, med påteikna målsett tiltak, som viser avkøyrslø.

Signatur

Eg er kjend med at vanlege fristar for handsaming ikkje gjeld for løyve til avkøyrslø er avklart.

Dato: 29.10.2014	Tiltakshavar ANSVARLEG, ØSKER Talestrandsfossen 103 5936 MANGER 782	TOR A SINERTSEN
---------------------	--	-----------------

Søknad motteke i Teknisk drift, Dato 31/10-2014...

- Uttale Søknad godkjent Søknad avslått


Merknader/vilkår

- Sikta ut frå avkøyrslø skal vere slik at busker, tre o.l. ikkje skal vere til hinder for sikta. Terreng eller plantar må ikkje kome høgare enn 0,5m over vegbana.
- Der avkøyrslø er til hinder for overvatn i veggroft, skal det leggst ned min. 200mm dremsrør. Røret skal vere køyresterkt og leggst slik at veggroft ikkje vert skada og at grøftvatn får fritt avløp. Støypekantar o.l som kan skade snøryddeutstyr skal ikkje byggast nærare offentleg veg enn 1m.
- Det skal ikkje førast overvatn ut i offentleg veg. På den første meter frå vegkanten skal det vere eit fall frå offentleg veg på 3cm.
- Vedlikehald av dremsrør og frisktfelt skal til eikvar tid haldast vedlike av tiltakshavar.
- Svingradius frå avkøyrslø skal i vegkant være min. 3,5m, på begge sider av avkøyrslø.
- Avkøyrslø skal verte plassert som vist i søknaden
- Avkøyrslø skal verte plassert som vist i detaljskisse på baksida av dette arket.
- Det skal være mogeleg å snu på eigen grunn.
-

Ansvarleg for drift av kommunale vegar

Dato 31/10-2014 sign.


DRADØYS KOMMUNE
5936 MANGER

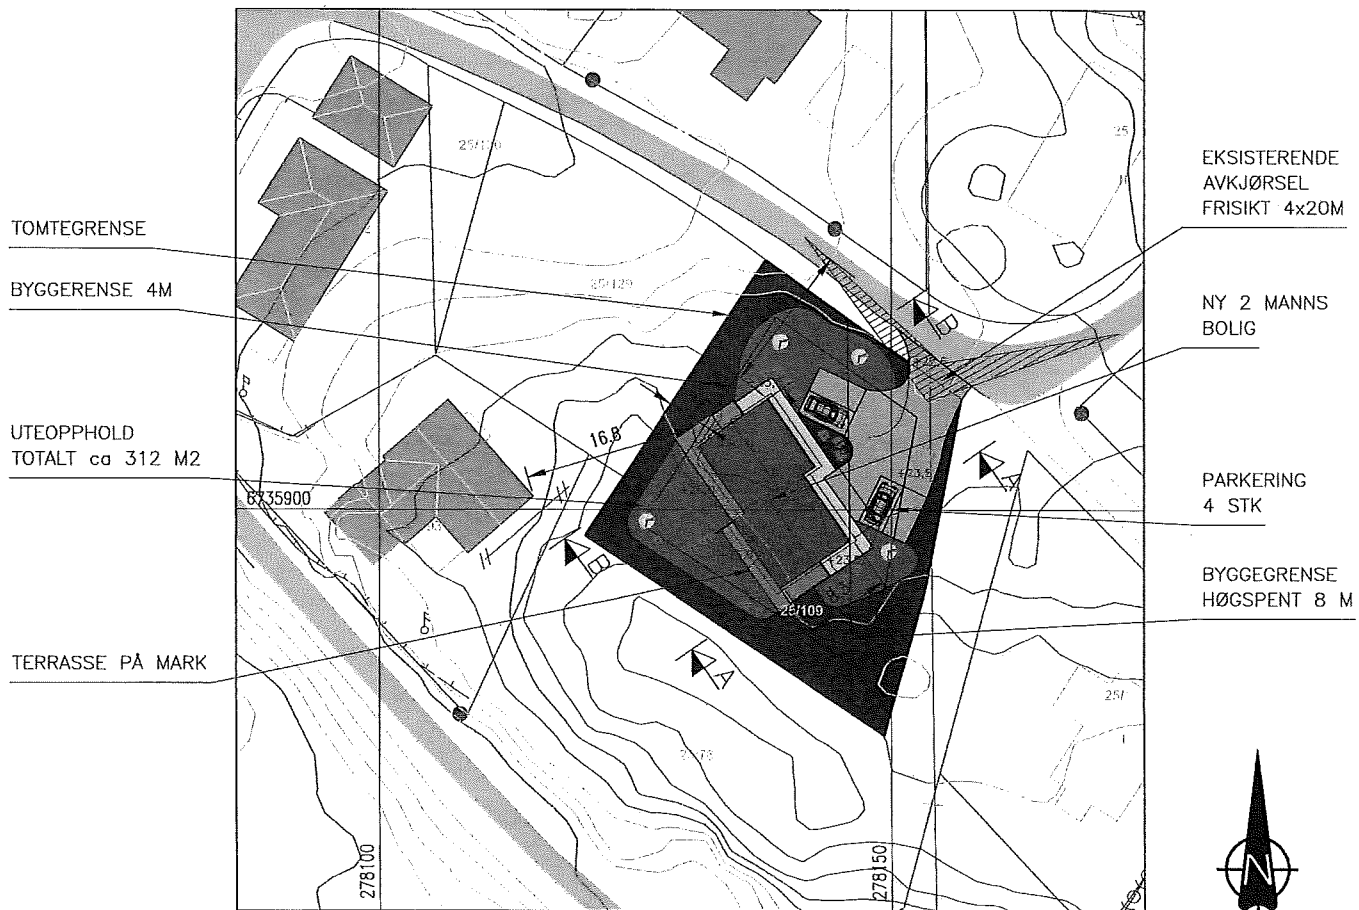

SITUASJONSPLAN
 GNR.25, BNR.109, BØVÅGEN, RADØY KOMMUNE
 OK GULV: KOTE +23,7

FOR TERRENGSNITT SE TEGNING 17414119A11 OG 12

DATE/SIGN	NOTE! * PART OF DRAWING MAY NOT BE SHOWN IN SCALE * DO NOT TAKE MEASURES ON DRAWING * ONLY RELAY ON GIVE DIMENSIONS	ACCORDING TO INTERNATIONAL LAWS, THIS DRAWING IS THE PROPERTY OF ARKOCONSULT AS. THE DRAWING CAN NOT BE USED, MADE PUBLIC OR HANDED OVER TO A THIRD PART WITHOUT OUR WRITTEN CONSENT. ANY INFRINGEMENT WILL LEAD TO LEGAL PROCEEDINGS.	
	RILI EIENDOM AS 2 MANNS BOLIG, GNR.25/109	REVISION/DATE: PROJECT NO.: 2014119	
REV. DESCRIPTION	SITUASJONSPLAN	DRAWING NO.: 17414119A10	
	 ARKOCONSULT AS, Postboks 103, 5291 Valesf. Tel.: 56390003 – Fax.: 56191130 – Mob.: 93241511 Mail: post@arkoconsult.no – Org.nr.: 997089782 MVA	SCALE: 1:500	FORMAT: A3
		DRAWN: LAH	DATE: 01.08.14
	CHECKED:	DATE:	