



Nabovarsel

sendes til berørte naboer og gjenboere

plan- og bygningsloven av 27. juni 2008 nr. 71 § 21-3

Til (nabo/gjenboer)
Radøy kommune Radøyvegen 1690 5936 MANGER

Tiltak på eiendommen:			
Gnr. 45	Bnr. 314	Festenr.	Seksjonsnr.
Eiendommens adresse Radøyvegen 1680 a			
Postnr. 5936	Poststed MANGER		
Kommune Radøy			
Eier/fester Coop Hordaland SA			

Som eier/fester av:			
Gnr. 45	Bnr. 1	Festenr. 54, 101	Seksjonsnr.
Eiendommens adresse Radøyvegen 1690			

Det varsles herved om				
<input type="checkbox"/> Nybygg	<input type="checkbox"/> Anlegg	<input checked="" type="checkbox"/> Endring av fasade	<input type="checkbox"/> Riving	
<input checked="" type="checkbox"/> Påbygg/tilbygg	<input type="checkbox"/> Skilt/reklame	<input type="checkbox"/> Innhegning mot veg	<input type="checkbox"/> Bruksendring	
<input type="checkbox"/> Midlertidig bygning, konstruksjon eller anlegg	<input type="checkbox"/> Antennesystem	<input type="checkbox"/> Oppretting/endring av matrikkelenhet (eiendomsdeling) eller bortfeste	<input type="checkbox"/> Annet	
Dispensasjon etter plan- og bygningsloven kapittel 19				
<input type="checkbox"/> Plan- og bygningsloven med forskrifter	<input type="checkbox"/> Kommunale vedtekter	<input type="checkbox"/> Arealplaner	<input type="checkbox"/> Vegloven	Vedlegg nr. B -

Arealdisponering		
Sett kryss for gjeldende plan		
<input checked="" type="checkbox"/> Arealdel av kommuneplan	<input checked="" type="checkbox"/> Reguleringsplan	<input type="checkbox"/> Bebyggelsesplan
Navn på plan		
Reg.plan for Manger sentrum plan ID 12602007000800 og kommunedelplan for Manger ID 12602007000700		


Beskriv nærmere hva nabovarslet gjelder	
Det gjelder fasadeendring, oppføring av ny inngangsparti på Coop Manger i samsvar med vedlagte tegninger og situasjonsplan. Tiltaket er utformet univeslelt i samsvar med TEK 10. I tillegg søkes det om etablering av apotek og flytting av lokaler for blomsterbutikk innvendig. Tiltaket er i samsvar med reguleringsplanen.	
Vedlegg nr. Q -	

Spørsmål vedrørende nabovarsel rettes til			
Foretak/tiltakhaver Helgesen Tekniske-bygg AS			
Kontaktperson, navn Larissa Dahl	E-post larissa.dahl@htb.no	Telefon 56 19 34 00	Mobil
Søknaden kan ses på hjemmeside: (ikke obligatorisk)			

Merknader sendes til	
Eventuelle merknader skal være mottatt innen 2 uker etter at dette varsel er sendt. Ansvarlig søker/tiltakhaver skal sammen med søknad sende innkomne merknader og redegjøre for ev. endringer.	
Navn Helgesen Tekniske-bygg AS	Postadresse Valestrandfossen
Postnr. Poststed 5281 VALESTRANDSFOSSEN	E-post larissa.dahl@htb.no

Vedlegg			
Beskrivelse av vedlegg	Gruppe	Nr. fra - til	Ikke relevant
Dispensasjonssøknad/vedtak	B	-	<input checked="" type="checkbox"/>
Situasjonsplan	D	1 - 1	<input type="checkbox"/>
Tegninger snitt, fasade	E	1 - 2	<input type="checkbox"/>
Andre vedlegg	Q	-	<input type="checkbox"/>

Underskrift	
Sted Valestrandfossen	Dato 10.12.2014
Underskrift ansvarlig søker eller tiltakhaver Larissa Dahl Helgesen Tekniske-bygg AS Gjentas med blokkbokstaver LARISSA DAHL	
Org.nr. NO 965 012 044 www.htb.no kontakt@htb.no	

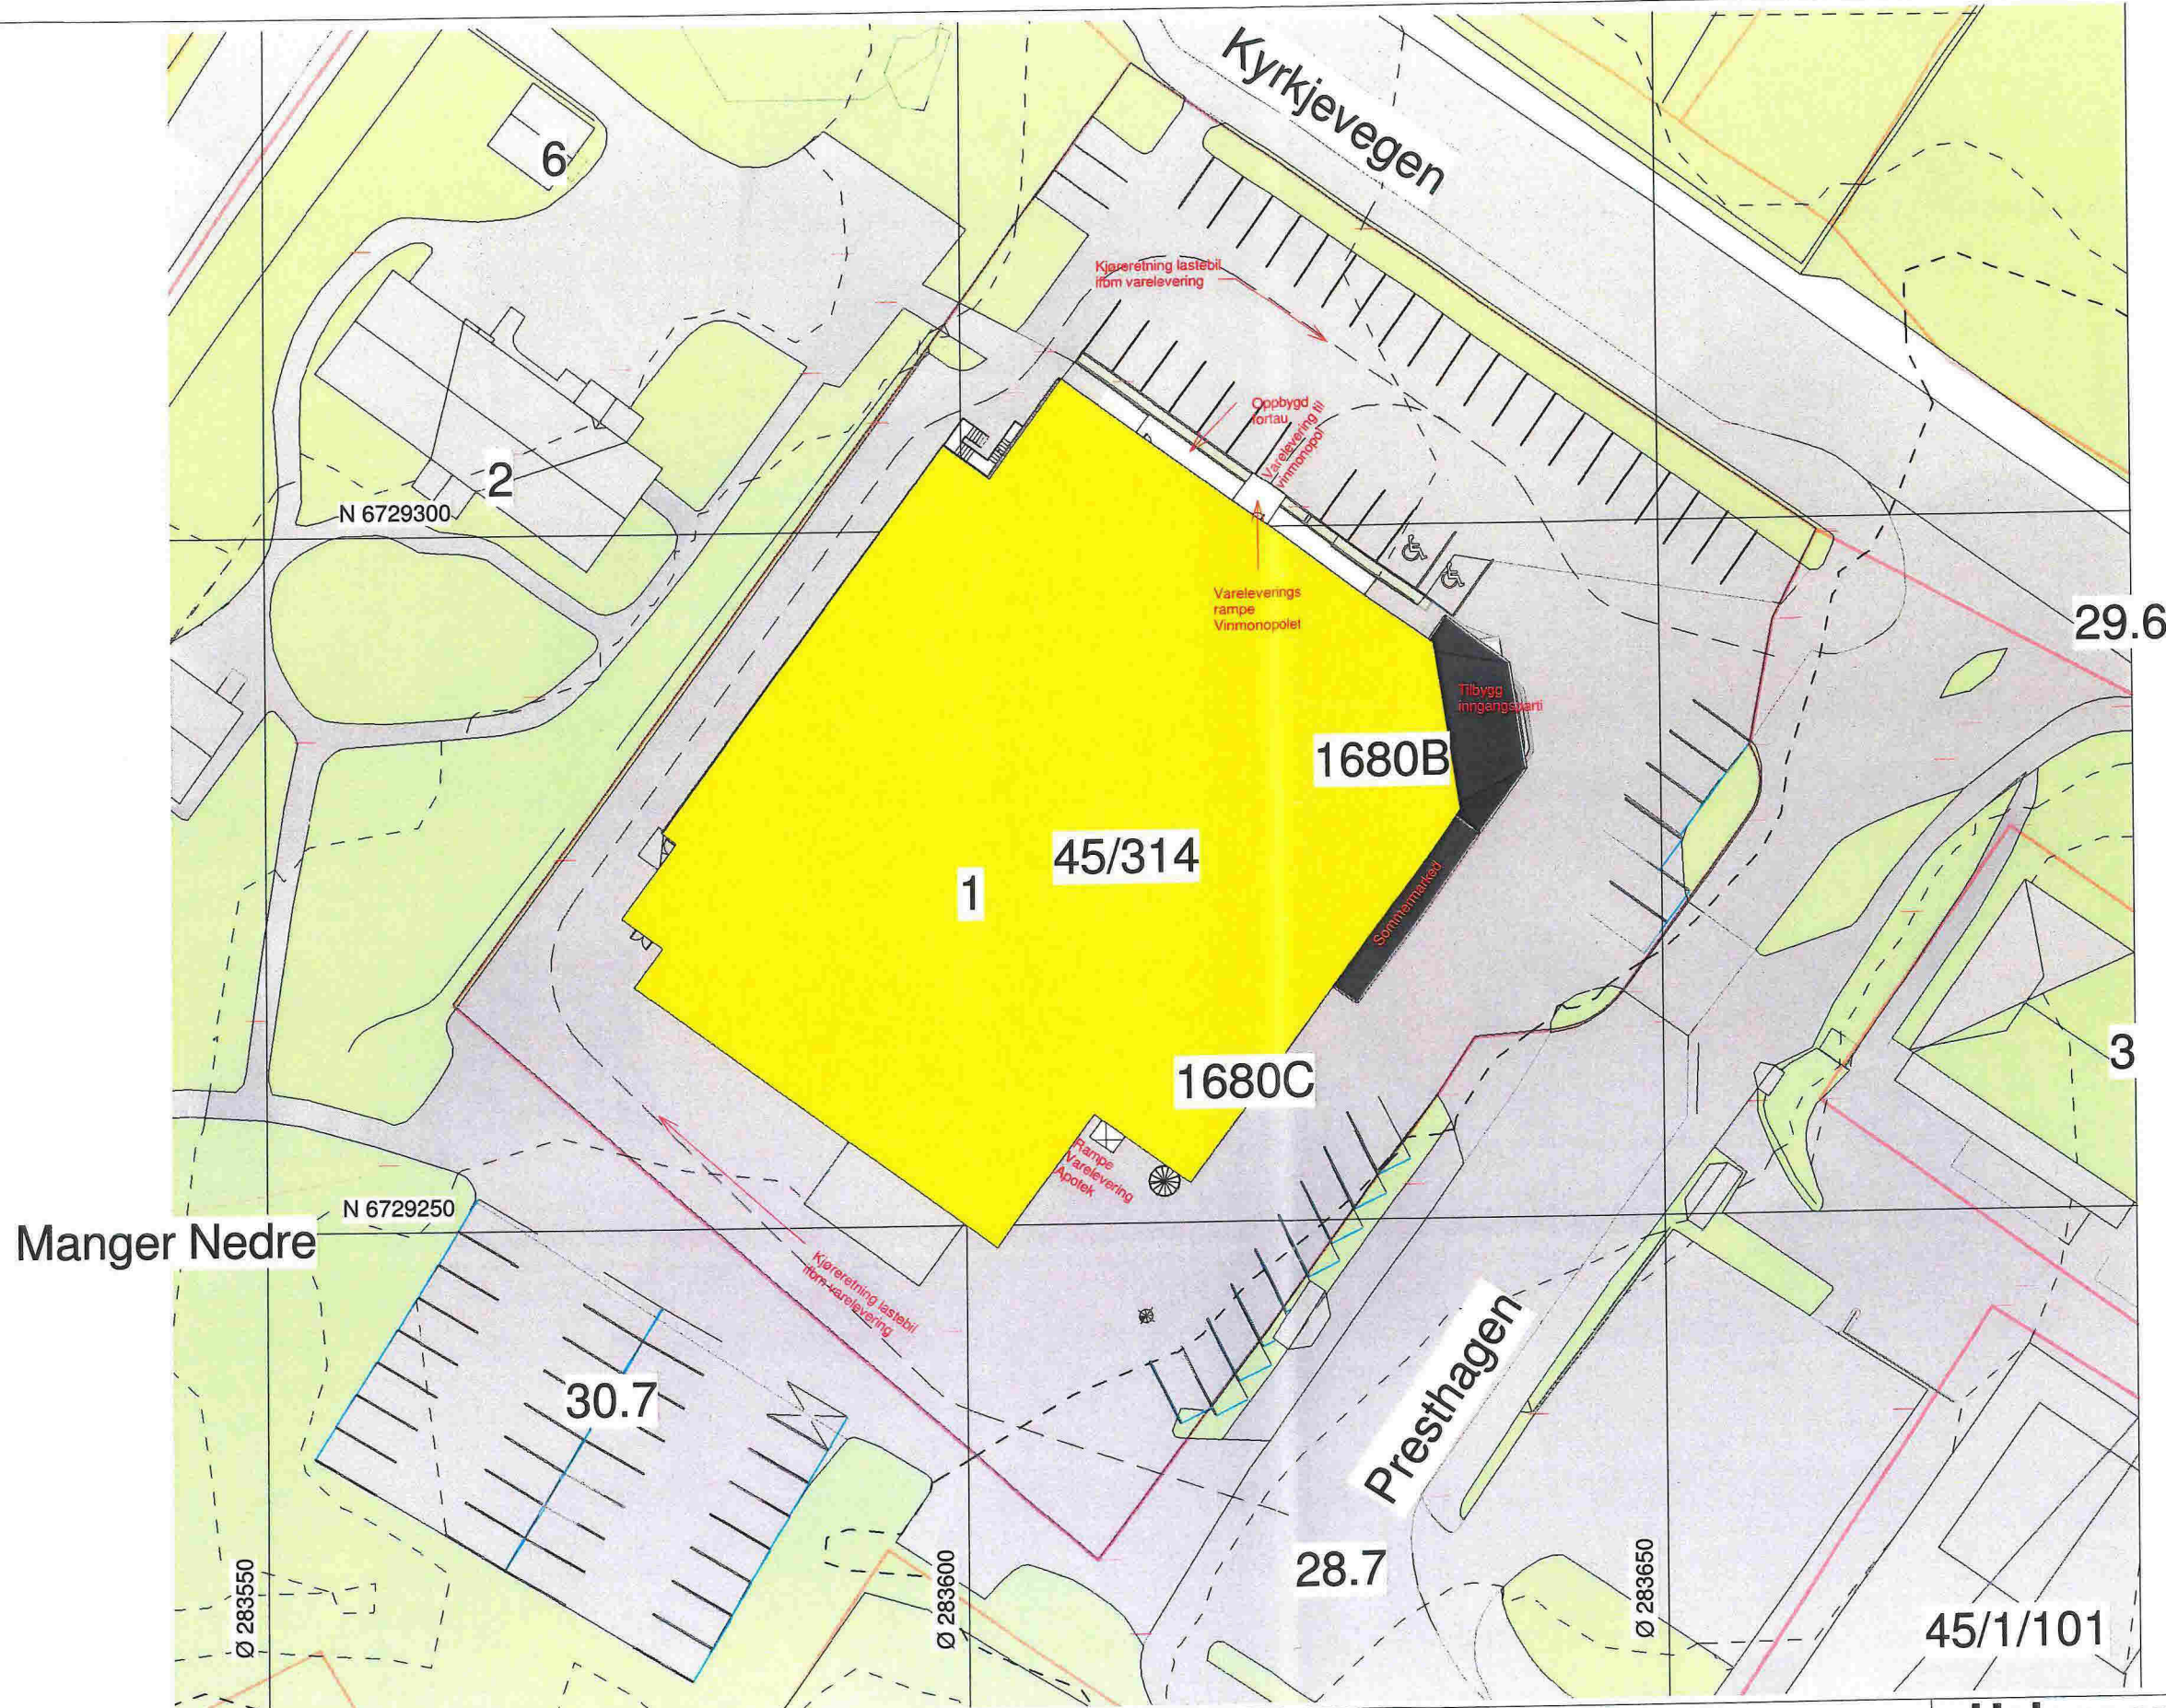

Manger Nedre

Utenomhusplan
1 : 500

Situasjon med vinmonopol

Prosjekt.nr 2285

Bruksområde: **Seknad**

Coop Manger

D1

Helgesen Tekniske bygg AS

Valestrand
5281 Valestrandfossen
Tlf. 5619 3400
www.htb.no



Format : A3 Tegning tilhører Helgesen Tekniske-bygg AS. Kopiering og annen form for mangfoldiggjørelse er forbudt.
 Målestokk: 1 : 500 A100 Utenomhusplan Godkjenningsnr: 1999005140 Organisasjonsnr: 965012044



Perspektiv





Fasade Øst

1 : 250



Fasade Sør

1 : 250

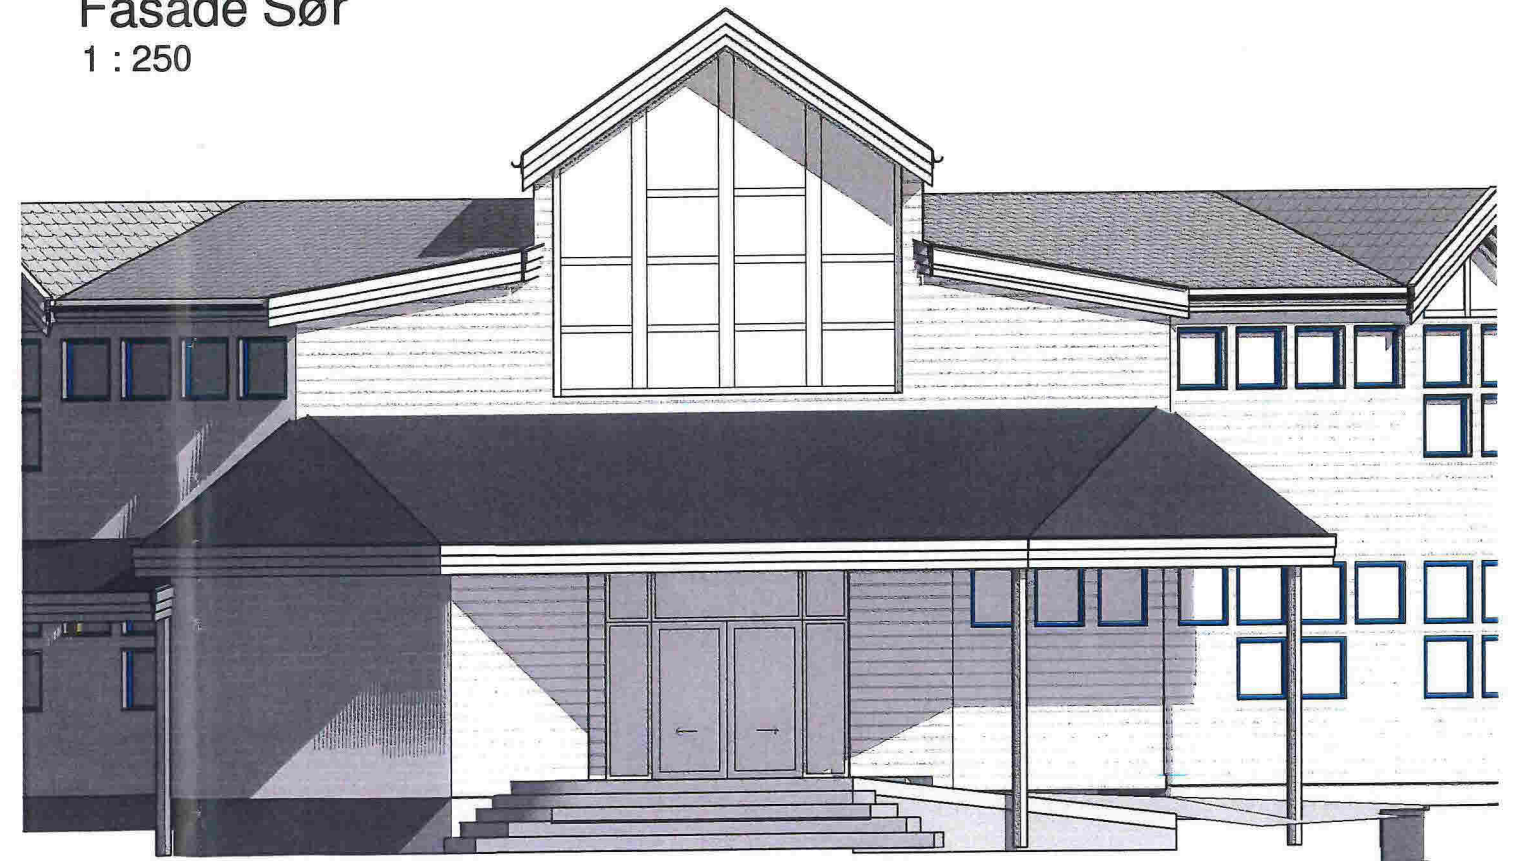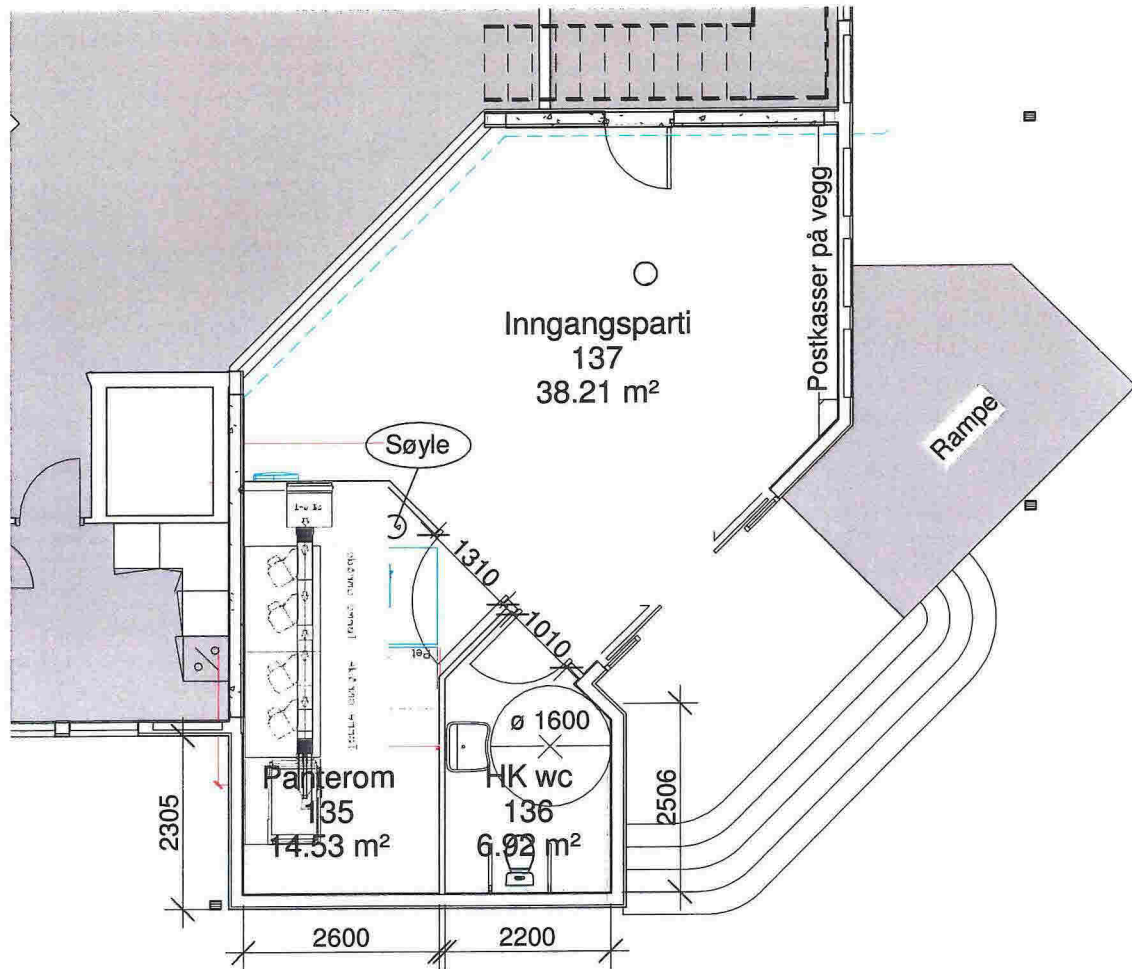

Inngang

1 : 100

Plan
1 : 100

Coop Manger

Prosjekt.nr 2285

Bruksområde: *Skisse*

Inngangsparti

E1

Valestrand
5281 Valestrandsfossen
Tlf. 5619 3400
Faks. 5619 3401





3D View 1



3D View 2

Format : A3 Tegning tilhører Helgesen Tekniske-bygg AS. Kopiering og annen form for mangfoldiggjørelse er forbudt. Godkjenningsnr: 1999005140 Organisasjonsnr: 965012044
 Målestokk: A500 Perspektiver

Situasjon med vinmonopol

Prosjekt.nr 2285

Bruksområde: **Søknad**

Coop Manger

E2

Helgesen Tekniske bygg AS

Valestrand
 5281 Valestrandsfossen
 Tlf. 5619 3400
 www.htb.no

