Plot Dato : 10.12.2014 08-January-2015

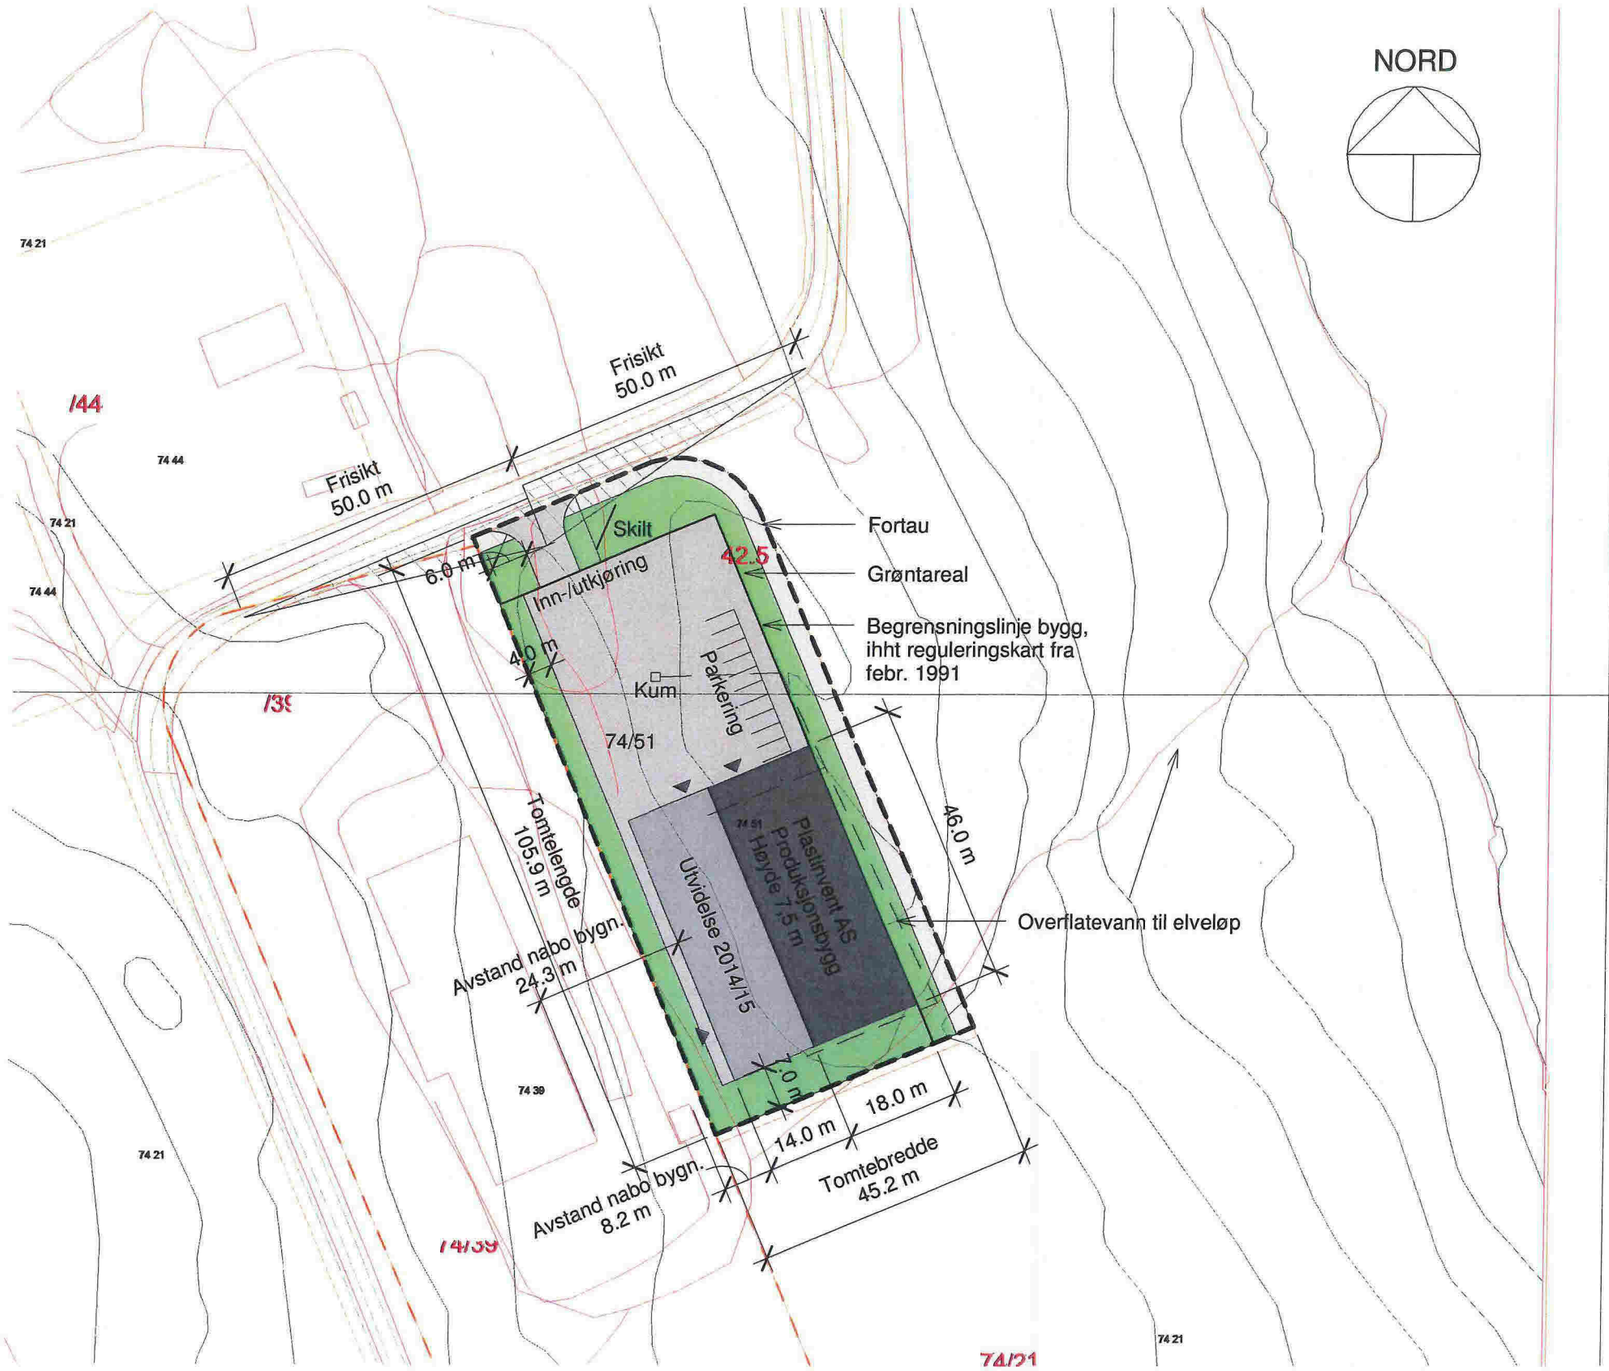

N 6826666
E 290300

Vedlegg D1

0 10 50 m

Areal av tomt 4785,9 m2

Areal av eksisterende bygg 809 m2 BYA
Areal av nybygg 643 m2 BYA
Areal av 10 stk p-plasser 180 m2

Bebyggelsesprosent % BYA = 34,1 %

N 6727300
E 311330

Tegning tilhører Helgesen Tekniske-bygg AS. Kopiering og annen form for mangfoldiggjørelse er forbudt.

Godkjenningsnr: 1999005140 Organisasjonsnr: 965012044

Målestokk: 1 : 1000 A100 Situasjonskart

Tilbygg	Prosjekt.nr 1820	**Helgesen Tekniske-bygg** Valestrand 5281 Valestrandsfossen Tlf. 5619 3400 Faks. 5619 3401
	Bruksområde: Søknad	
Plastinvent AS	Situasjonskart for Gnr 74 Bnr 51 Olsvoll Radøy kommune	

K:\1820 Plastinvent\1820.Tilbud.Terreng.A1001.rvt