

14/1226

Q1

Larissa Dahl

Fra: Larissa Dahl
Sendt: 22. desember 2014 09:00
Til: Randi Vevle
Emne: VS: Innmåling av tilbygg Coatingshall Radøy gruppen Gbnr 86/21 Radøy kommune Vetås
Vedlegg: Innmålt Coatinghall.sos; Koordinatliste.pdf; Skisse.pdf; Skisse2.pdf

Hei! Kunne Du lagre dette under Byggesøknad prosjekt 2174. Kan lagres som epost med alle vedlegg som Sosi-koordinater. Takk

Fra: Morten Jakobsen [mailto:moj@anko.no]
Sendt: 12. desember 2014 15:50
Til: Larissa Dahl
Emne: SV: Innmåling av tilbygg Coatingshall Radøy gruppen Gbnr 86/21 Radøy kommune Vetås

Hei !

Sender deg data på innmåling av Coatinghall på Vetås, Radøy.

Med vennlig hilsen/Best Regards
Morten Jakobsen

ANKO AS
 Fjøsangerveien 50C
 5059 Bergen

E-post: moj@anko.no
 Tlf:
 Mobil: 996 452 43
 Fax: 55 38 78 71
<http://www.anko.no>
 Org. nr.: NO 980 538 613



Fra: Larissa Dahl [mailto:larissa.dahl@htb.no]
Sendt: 9. desember 2014 12:56
Til: Morten Jakobsen
Kopi: Tonny Hjertås; Ole-Harald Bleikli
Emne: Innmåling av tilbygg Coatingshall Radøy gruppen Gbnr 86/21 Radøy kommune Vetås

Hei!
 Vi vil bestille innmåling av hjørner av industrihall (sandblåsing og coating hall) på Vetås Gbnr 86/21 Radøy kommune så snart som mulig.

Vedlagt følger situasjonsplan med vist tilbygg, se merket i PDF versjon (står sandblåsing og coating hall på). Ta kontakt med undertegnende om Du lurer på noe. Takk!



Dahl, Larissa
Søknadsansvarlig, ingeniør
Mobil: 93463582
E-Post: larissa.dahl@htb.no
Web: www.htb.no
5281 Valestrandfossen



Helgesen Tekniske bygg
Tenk på miljøet - Ikke søtt ut engosten ukledig

Fra: Morten Jakobsen [<mailto:moj@anko.no>]

Sendt: 27. november 2014 09:05

Til: Larissa Dahl

Emne: Innmålte rubbhaller, Olsvollstranda

Hei.

Sender innmålingsdata for rubbhaller på Olsvollstranda, Radøy.
Eg målte inn tre haller som stod ved siden av kvarandre.

Med vennlig hilsen/Best Regards

Morten Jakobsen

ANKO AS
Fjøsangerveien 50C
5059 Bergen

E-post: moj@anko.no

Tlf:

Mobil: 996 452 43

Fax: 55 38 78 71

<http://www.anko.no>

Org. nr.: NO 980 538 613



Q1

Gemini | Oppmåling

Punktliste


Prosjekt:

Koordinatsystem: UTM(EUREF89) - SONE 32

12.12.2014

PunktID	Tema	N-koord.	Ø-koord.	Høyde	Geoide H	Status
H01	5001	6 722 721,938	291 058,779	11,658		K
HJ1	5001	6 722 739,516	291 054,198			K
HJ2	5001	6 722 728,451	291 037,170			K
HJ3	5001	6 722 721,016	291 041,971			K
HJ4	5001	6 722 719,160	291 039,114			K
HJ8	5001	6 722 694,195	291 083,483			K
HJ5	5001	6 722 685,717	291 060,846			K
HJ6	5001	6 722 687,505	291 063,614			K
HJ7	5001	6 722 683,123	291 066,444			K

Q1

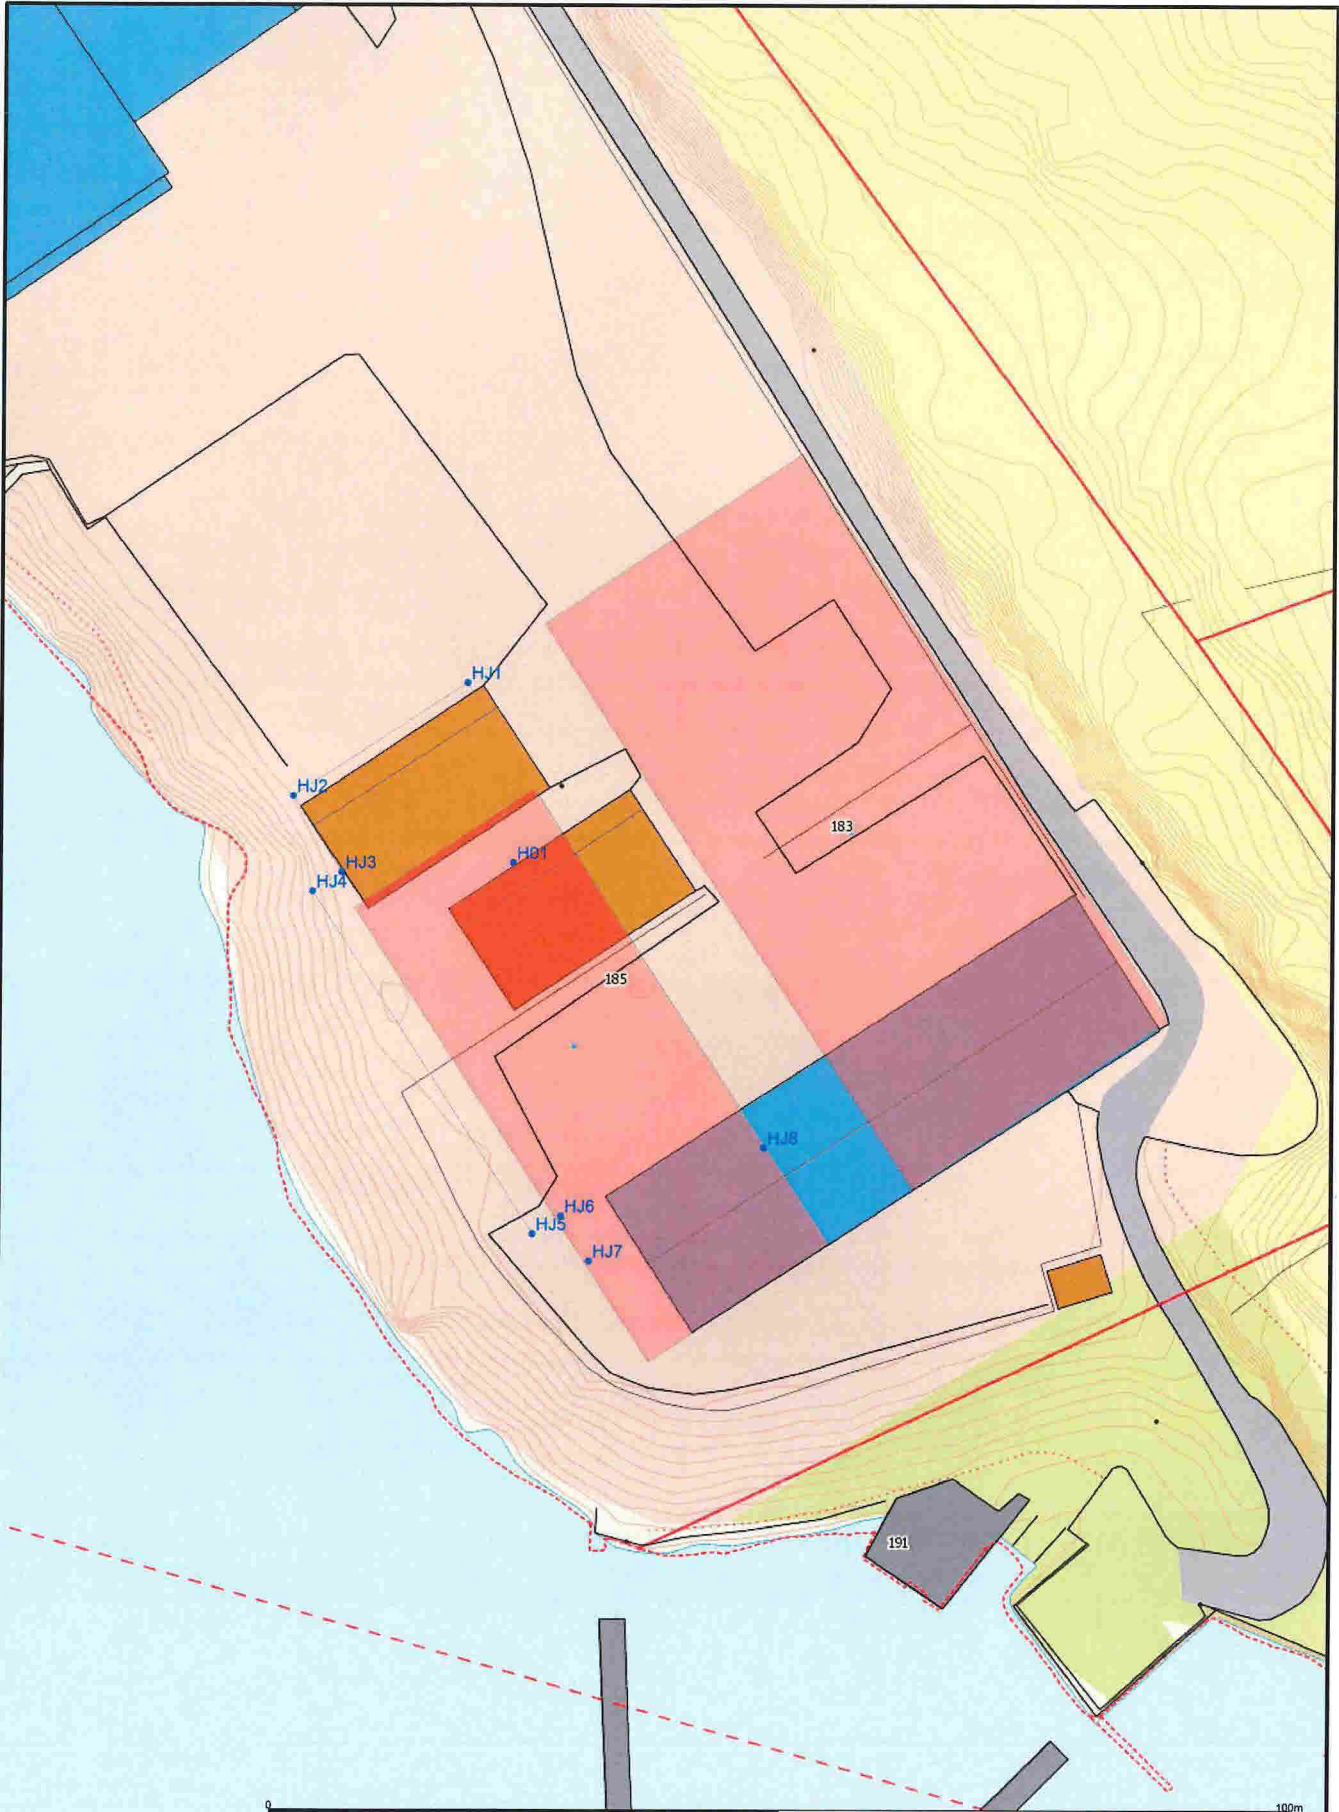

Anko AS - Bergen
Fisasergveien 50C - 5050 Bergen
55187670 / www.anko.no



Dato: 2014.12.12
Egget: 2013

Anko AS
Bergen


Sandblåsingshall

Radøygruppen



Målestokk
1:500

Q1

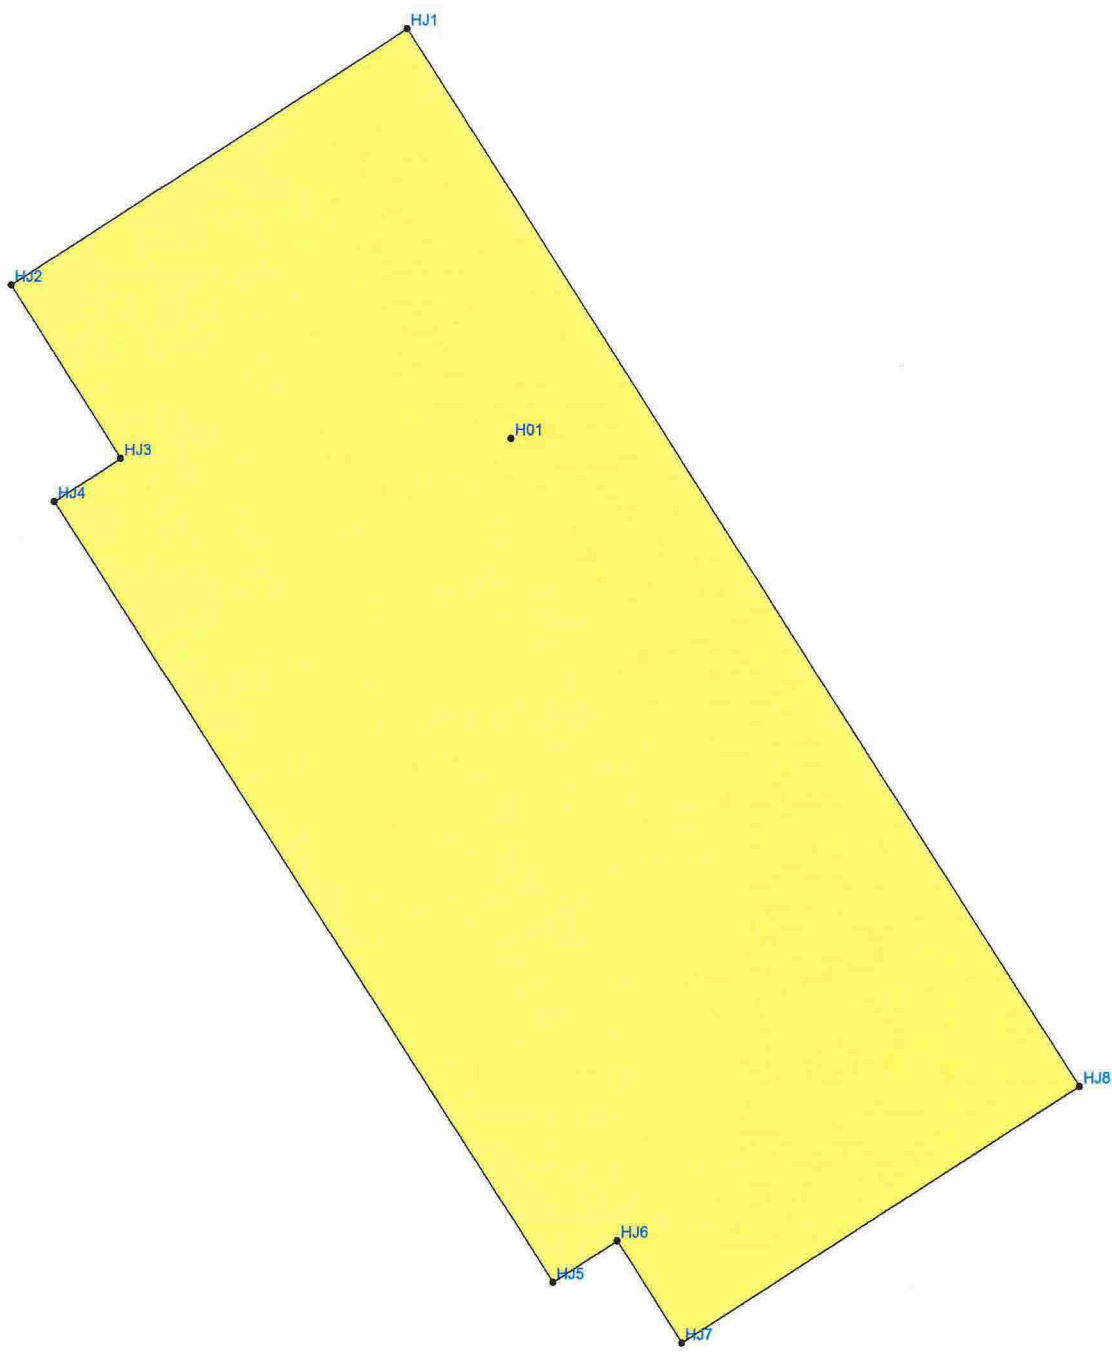

Anko AS - Bergen
Fjellanerwieien 50C - 5055 Bergen
55187870 / www.anko.no



Anko AS
Bergen
Sandbläsingshall



Dato: 2014.12.12
Bygges: anj

Radøygruppen

Skala: 1:220