

Manger Nedre

Utenomhusplan
 1 : 500

Situasjon med vinmonopol

Prosjekt.nr 2285

Bruksområde: **Søknad**

Coop Manger


D₁

Helgesen Tekniske bygg AS


Valestrand
 5281 Valestrandfossen
 Tlf. 5619 3400
 www.htb.no




Format : A3 Tegning tilhører Helgesen Tekniske-bygg AS. Kopiering og annen form for mangfoldiggjørelse er forbudt.
 Målestokk: 1 : 500 A100 Utenomhusplan Godkjenningsnr: 1999005140 Organisasjonsnr: 96501204

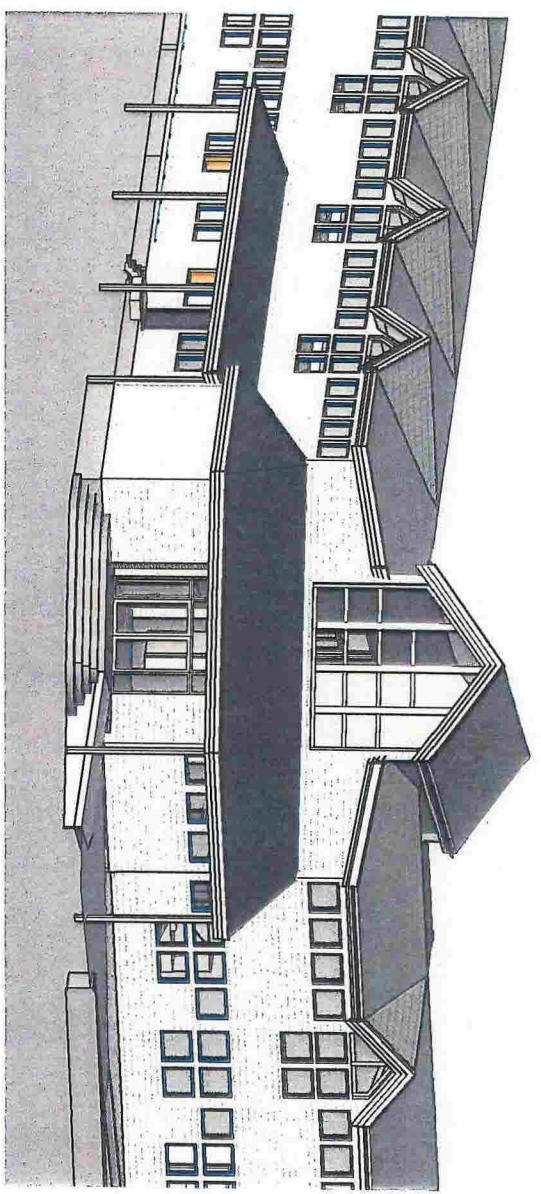


Perspektiv

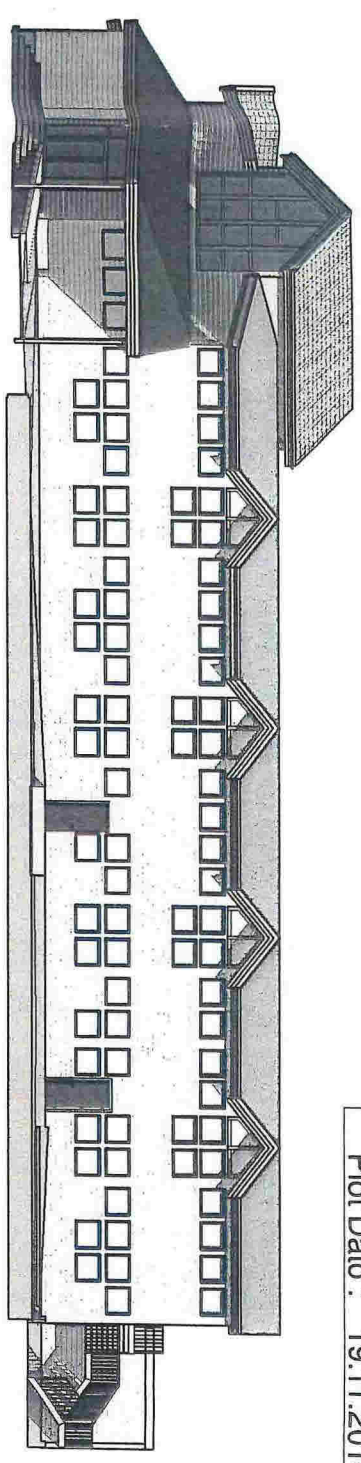


Fasade Øst
1 : 250

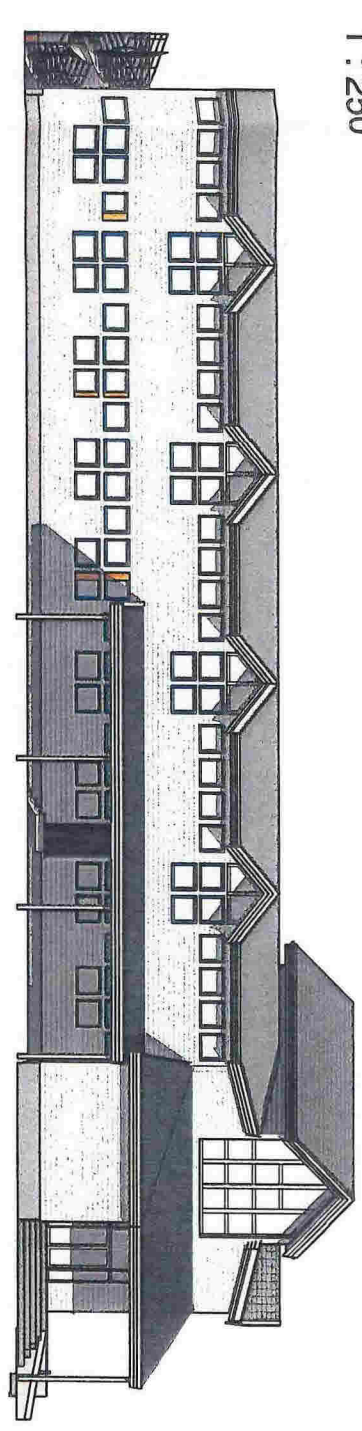

Fasade Sør
1 : 250

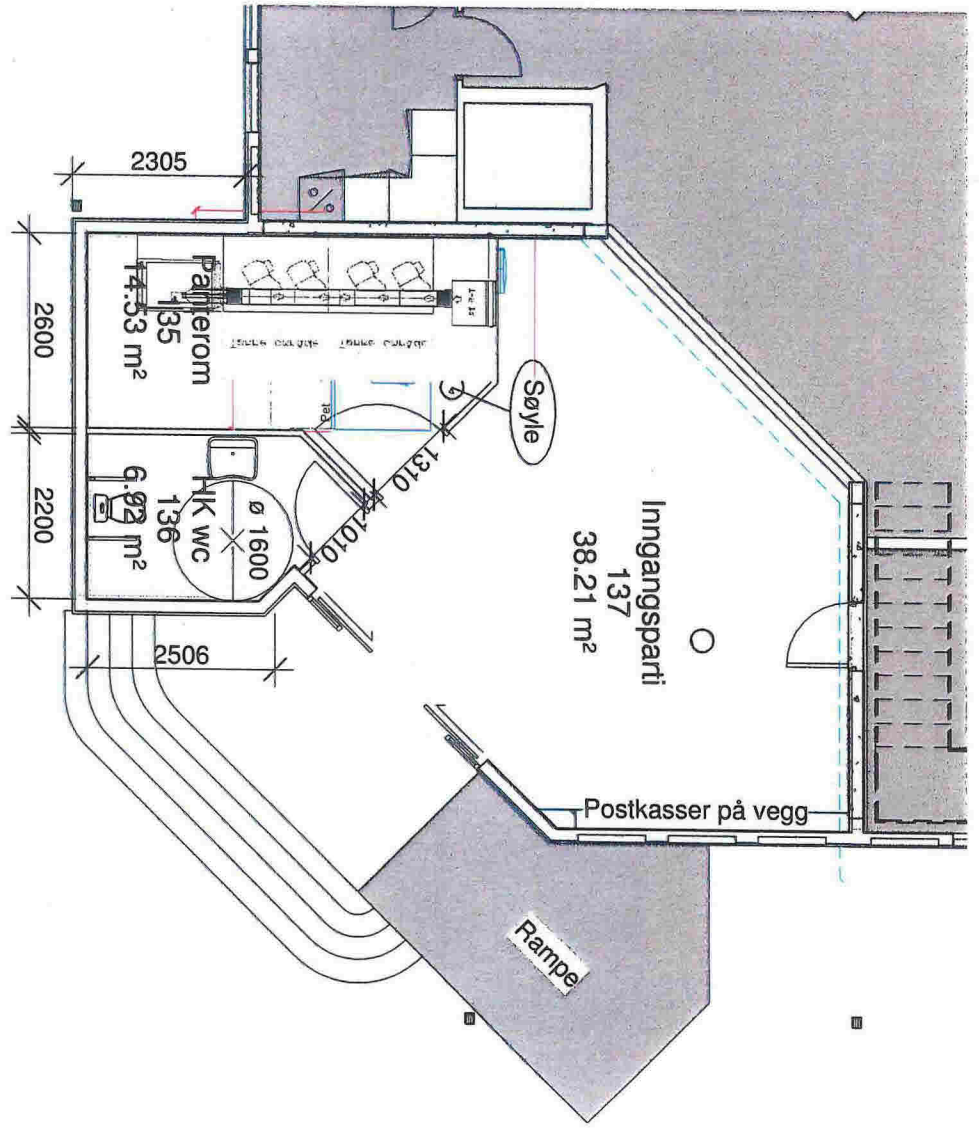

Plan
1 : 100

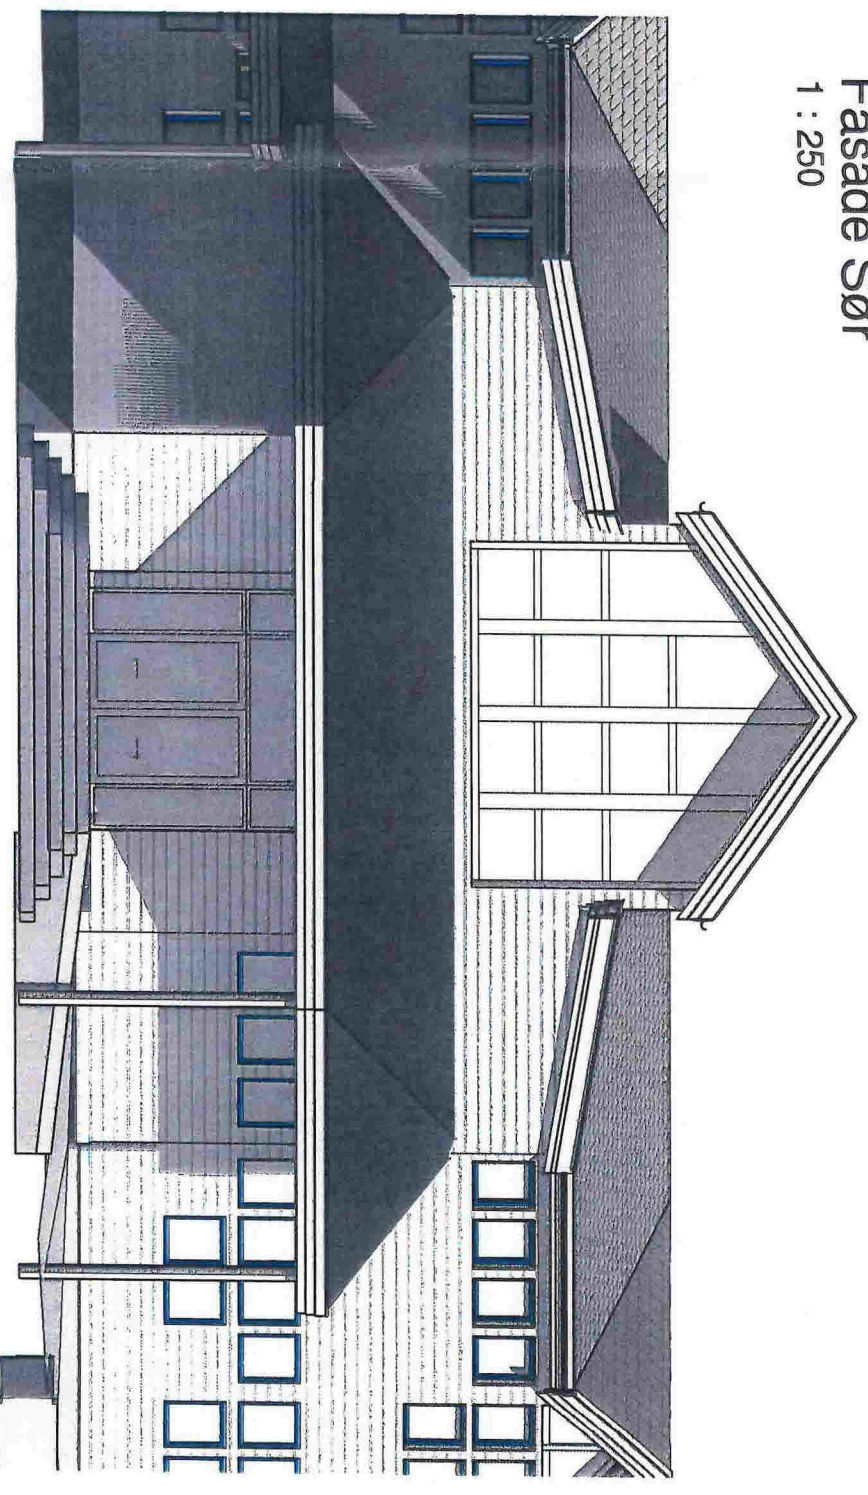

Inngang
1 : 100

Coop Manger

Prosjekt.nr 2285


Bruksområde: Skisse

Inngangsparti


E 1

Valestrand
5281 Valestrandfossen
Tlf. 5619 3400
Faks. 5619 3401



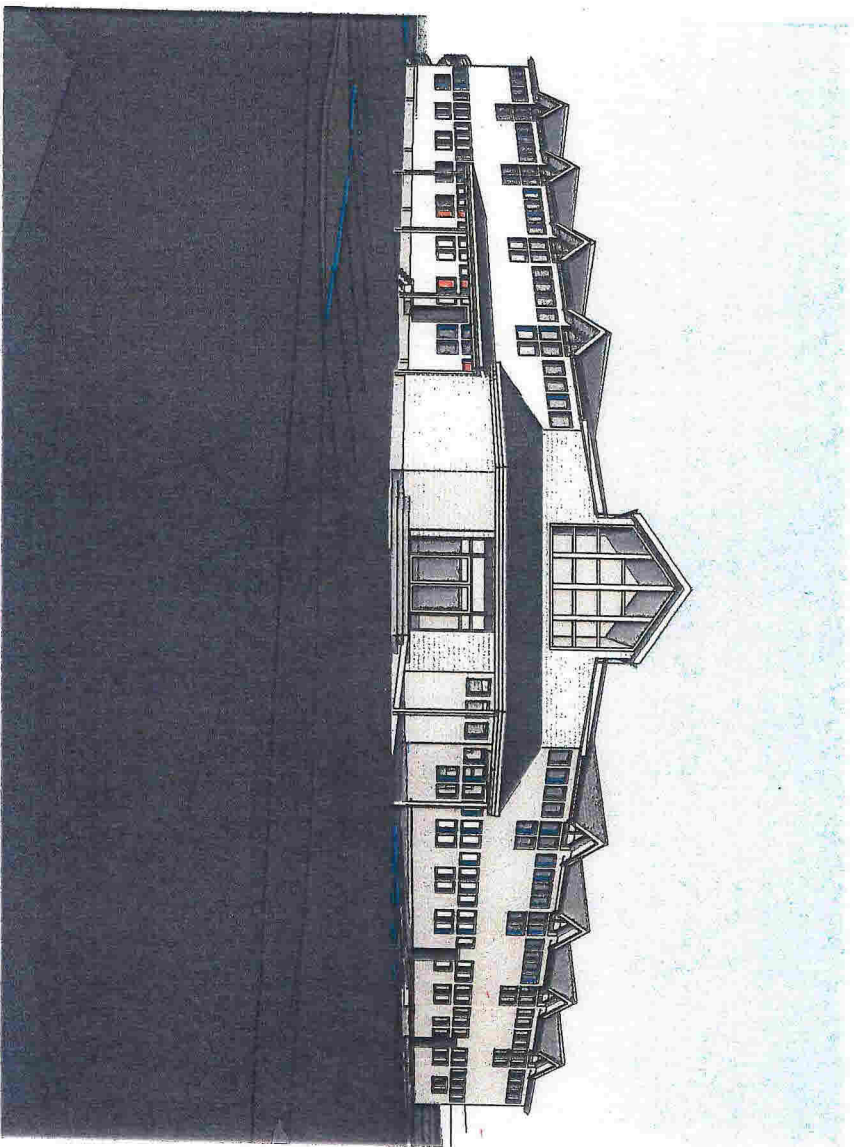

3D View 1

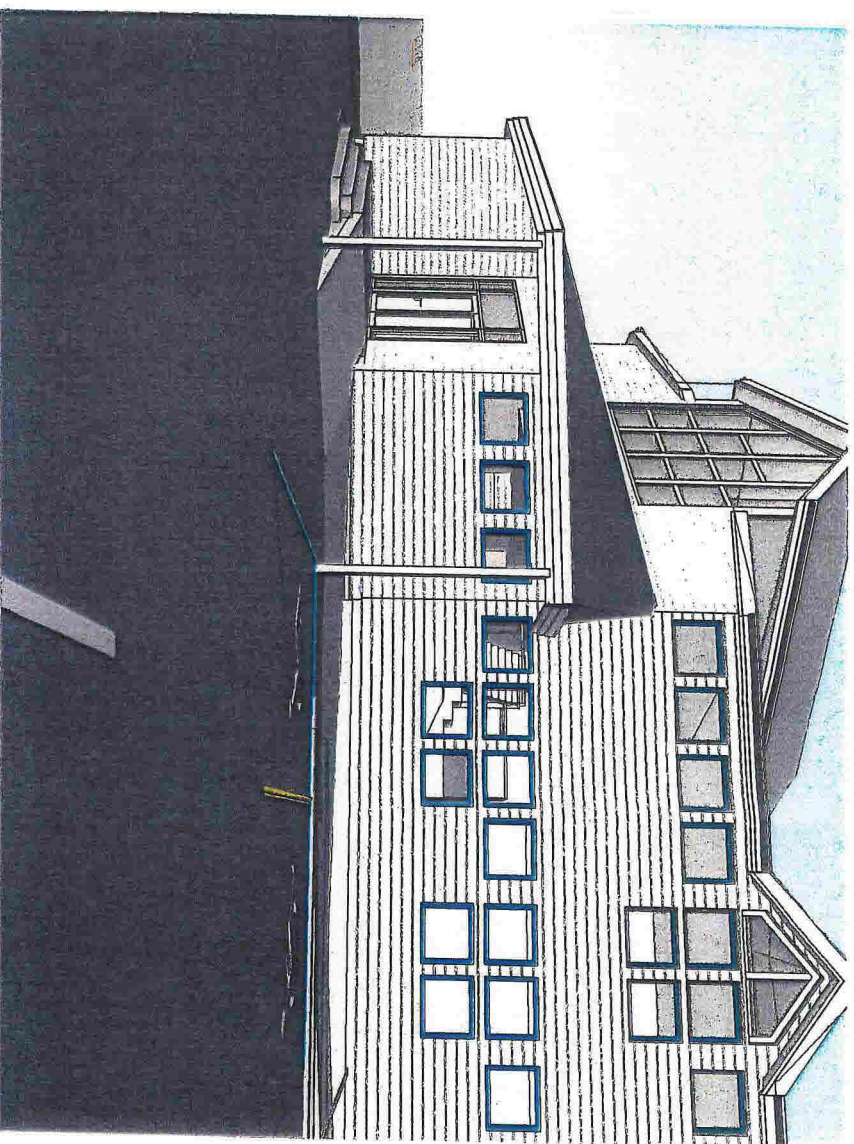

3D View 2

Situasjon med vinmonopol

Prosjekt.nr

2285

Bruksområde: **Saknød**

Coop Manger

E2

Helgesen Tekniske bygg AS

Valestrand
5281 Valestrandfossen
Tlf. 5619 3400
www.htb.no



HTB

Format : A3
Målestokk:

Tegning tilhører Helgesen Tekniske-bygg AS. Kopiering og annen form for mangfoldiggjørelse er forbudt.

A500 Perspektiver

Godkjenningsnr: 1999005140 Organisasjonsnr: 965012044