

**Landbruksfagrådet i Austrheim
Austrheimsvegen 1417
5943 AUSTRHEIM**

Telefon
+47 56 57 00 70
Fax
+47 56 57 00 71
E-postadresse
post@abo-ark.no
Webadresse
www.abo-ark.no
Postadresse
Postboks 291, 5203 Os
Besøksadresse
Hamnevegen 53, 5200 Os

Os, den 27.02.2015

Vår ref: AU-JoSEPP-00018-011

**Austrheim- og Lindås kommune
DETALJREGULERING FOR JOHAN SVERDRUP OLJERØYRLEIDNING FRÅ
BERGSVIKHAMN TIL MONGSTAD**

**UTVIDING AV PLANOMRÅDET – GANG- OG SYKKELVEG LANGS
FYLKESVEG 565 AUSTRHEIMSVEN**

Det vert vist til tidlegare kunngjering om offentleg ettersyn av forslag til planprogram og varsel om oppstart av planarbeid. Dette vart kunngjort med brev til grunneigarar og offentlege etatar 16.09.2014 og annonsert i avisa Strilen 18.09.2014. Med bakgrunn i krav frå Statens vegvesen og Austrheim kommune om etablering av gang- og sykkelveg langs fylkesveg 565 Austrheimsvegen vert det varsla utviding av planområdet. Det vert med dette kunngjort for råka grunneigarar og offentlege etatar. Utvidinga langs Fv 565 er på ca 6 daa, og føremålet er å legge til rette for gang- og sykkelveg med tilhøyrande anlegg.

Reguleringsplanen vert utarbeidd av ABO Plan og Arkitektur AS på vegne av Statoil Petroleum AS.

Endeleg planprogram er godkjent i møte 10.12.2014 i Austrheim kommune og i møte 10.12.2014 i Lindås kommune.

Etter at planprogrammet vart innsendt, har ABO på vegne av Statoil Petroleum satt i gang utarbeiding av reguleringsplan.

Når reguleringsplanen er ferdig utarbeidd vil planforslaget bli 1. gongs handsama i Austrheim- og Lindås kommune. Planforslaget vil så bli lagt ut til offentleg ettersyn jf. § 12-10 i plan- og bygningslova. Det vil da vere mogleg å kome med innspel og merknader til det utarbeidd planforslaget.

Frist for innspel til varsel om utviding av planområde er sett til **15.03.2015**. Innspel og merknader skal framsettast skriftleg og sendast til:

ABO Plan & Arkitektur AS
Postboks 291
5203 Os
eller
e-post: offentleg.etttersyn@abo-ark.no

Det er ikkje naudsynt å sende kopi av uttalar til Austrheim- og Lindås kommune. Dette vil ABO Plan & Arkitektur AS ivareta i samband med innsending av planforslaget.

For nærare informasjon og spørsmål kan dette rettast til:

ABO Plan & Arkitektur AS

v/ Arne Kristian Kolstad

e-post: arne@abo-ark.no

tlf: 56570070

mobil: 95721101

På heimesida: www.abo-ark.no – under Nabovarsler – Reguleringsplaner/Høringer er det tilgang til digitale kartutsnitt, planprogram og utlysingsteksten.


Med helsing

ABO Plan & Arkitektur AS

Arne Kristian Kolstad

Vedlegg:

- Kart m/ utviding

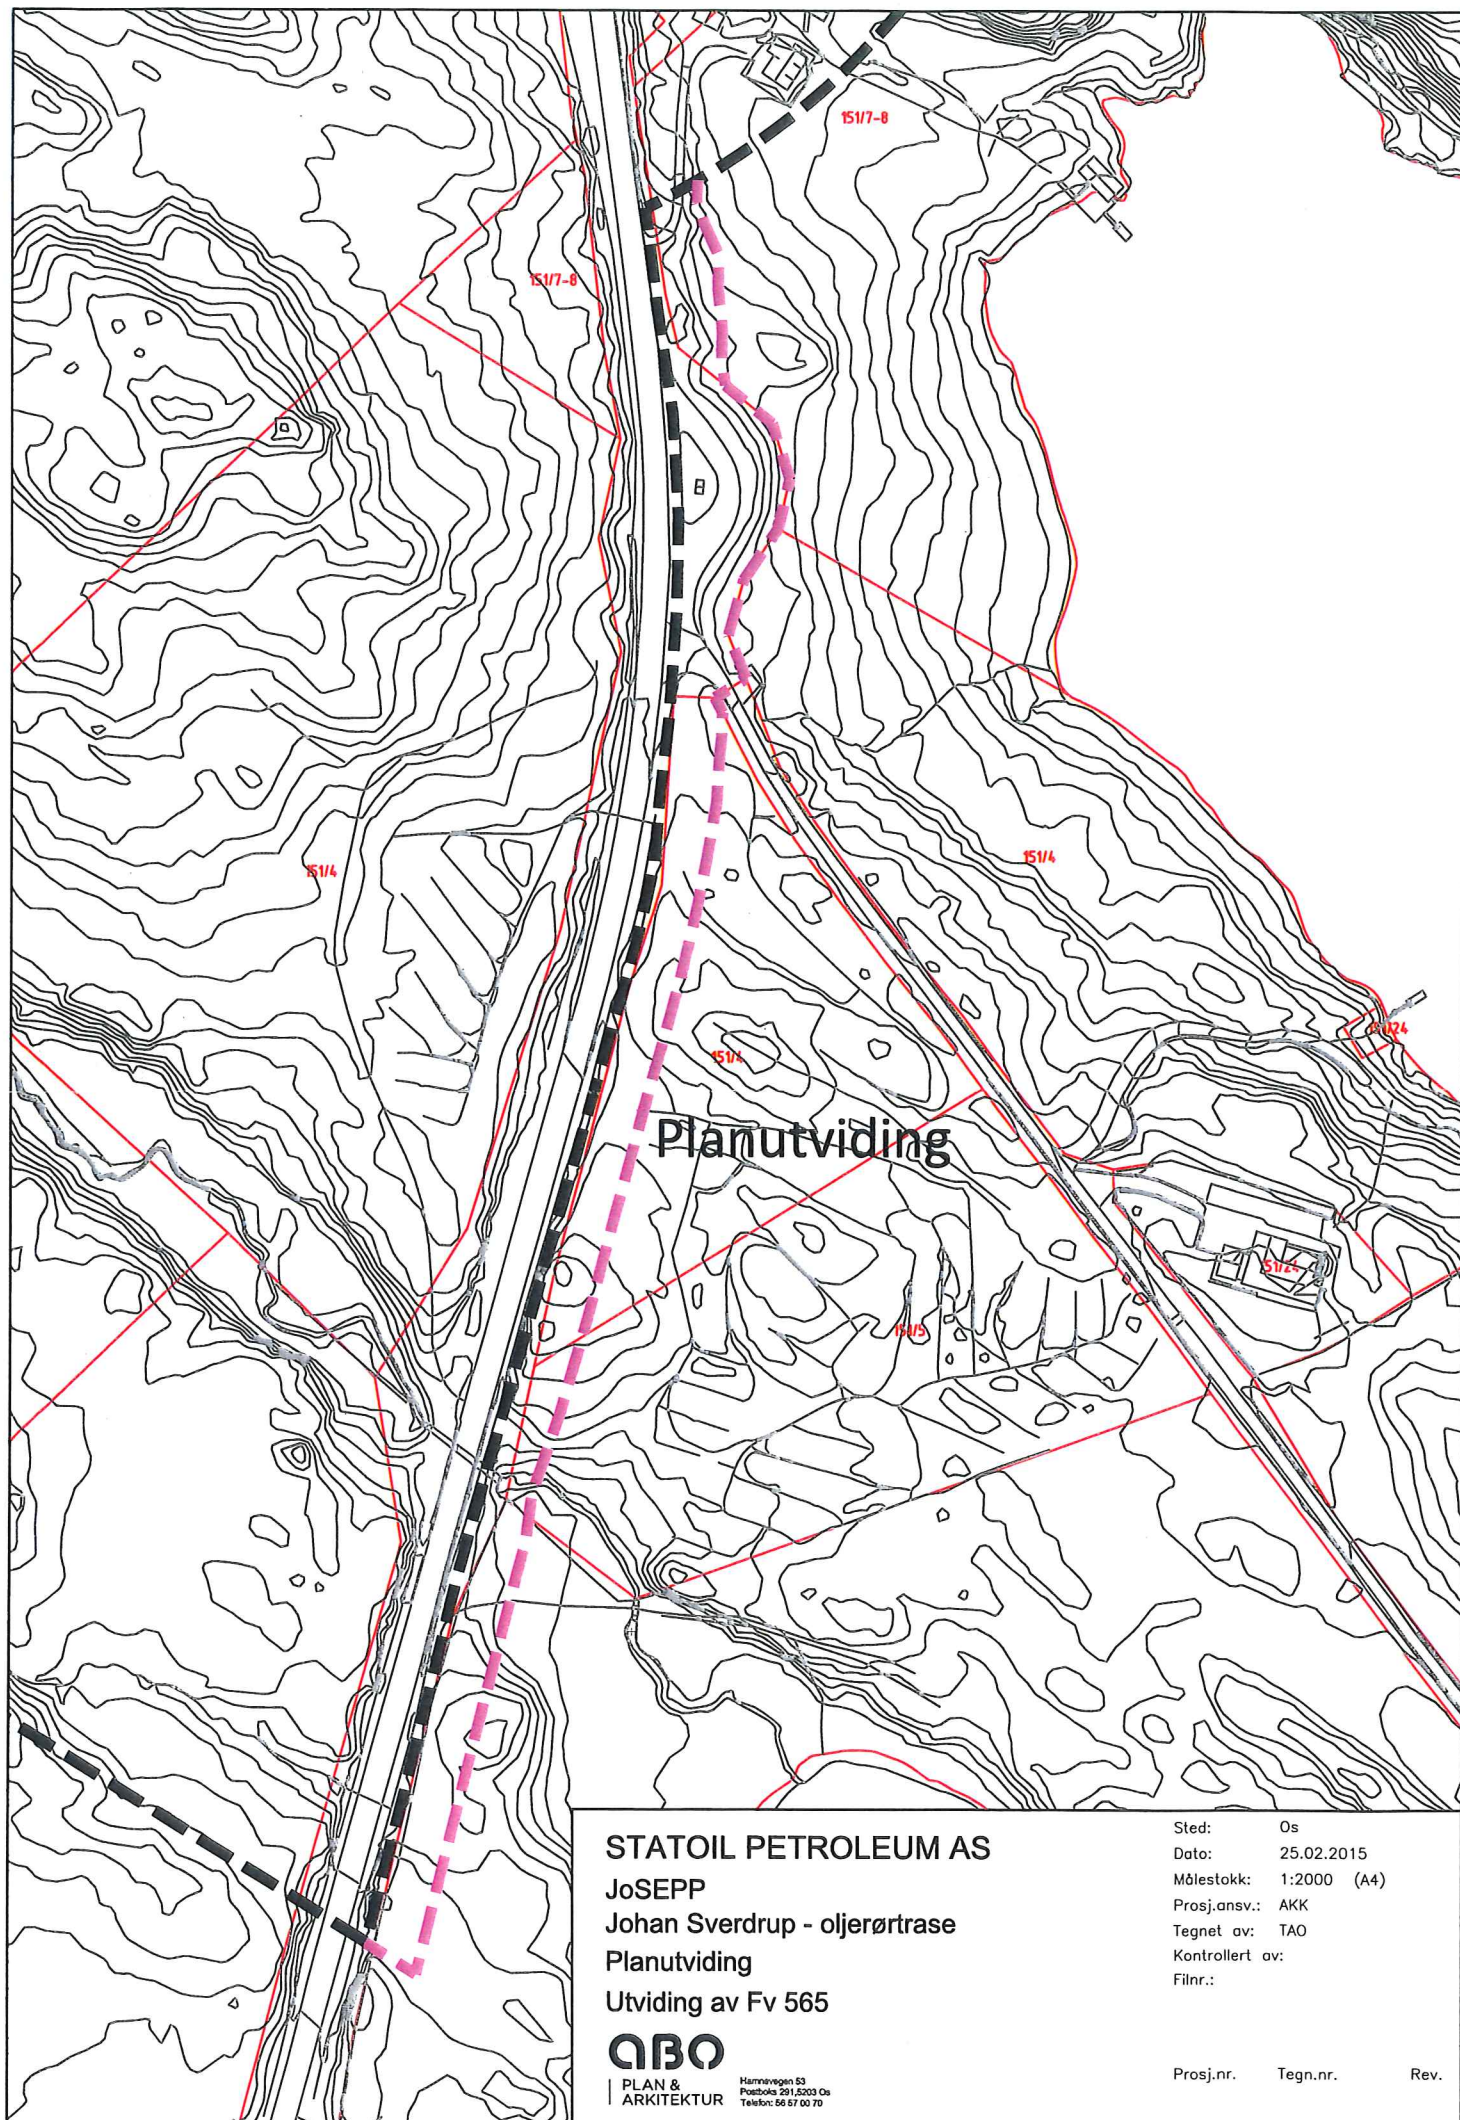

STATOIL PETROLEUM AS

JoSEPP

Johan Sverdrup - oljerørtrase

Planutviding

Utviding av Fv 565

QBO

**PLAN &
ARKITEKTUR**

Havnavegen 53
Postboks 291, 5203 Os
Telefon: 56 57 00 70

Sted: Os
Dato: 25.02.2015
Målestokk: 1:2000 (A4)
Prosj.ansv.: AKK
Tegnet av: TAO
Kontrollert av:
Filnr.:

Prosj.nr. Tegn.nr. Rev.