

Søknad om ferdigattest

Pbl § 21-10, SAK10 §§ 8-1 og 8-2

Kommunens saksnr.
293/11

Søknaden gjelder							
Eiendom/ byggsted	Gnr.	Bnr.	Festenr.	Seksjonsnr.	Bygningsnr.	Bolignr.	Kommune
	46	1 M.FL					RADØY
Adresse				Postnr.	Poststed		
MANGERSHOLMANE				5936	MANGER		

Ferdigattest	
Tilfredsstillert tiltaket kravene til ferdigattest?	<input checked="" type="checkbox"/> Ja <input type="checkbox"/> Nei Hvis nei, fyll ut informasjonen nedenfor.
Det gjenstår følgende arbeider av mindre vesentlig betydning som vil bli utført innen 14 dager:	Dato
Type arbeider	
Bekreftelse på at disse arbeidene er utført vil være kommunen i hende innen:	Dato

Oppdatert dokumentasjon	
Er det foretatt ikke søknadspåtliggende endringer/justeringer i forhold til tillatelsen?	
<input checked="" type="checkbox"/> Ja <input type="checkbox"/> Nei Hvis ja, vedlegg oppdatert situasjonsplan, tegninger eller dokumentasjon som viser hva som er utført.	

Sluttrapport for avfall	
Sluttrapport av	Dato
vedlegges søknaden	
Ansvarlig søker forplikter seg til å påse at sluttrapporten blir ajourført og oppbevart.	
Vedlegg nr.	K -


Varmesystem			
Energiforsyning		Varmefordeling	
<input type="checkbox"/> Elektrisitet	<input type="checkbox"/> Sol	<input type="checkbox"/> Vannbåren gulvvarme	<input checked="" type="checkbox"/> Ikke relevant
<input type="checkbox"/> Biobrensel	<input type="checkbox"/> Gass	<input type="checkbox"/> Vannbåren radioator	
<input type="checkbox"/> Varmepumpe - luft	<input type="checkbox"/> Olje/parafin	<input type="checkbox"/> Elektriske varmekabler	
<input type="checkbox"/> Varmepumpe - berg/sjø	<input type="checkbox"/> Annet	<input type="checkbox"/> Annet	
<input type="checkbox"/> Fjernvarme/spillvarme		<input type="checkbox"/> Elektriske panelovner	

Erklæring	
<input type="checkbox"/> Det bekreftes at tilstrekkelig dokumentasjon som grunnlag for driftsfasen er overlevert byggverkets eier	

Vedlegg			
Beskrivelse av vedlegg	Gruppe	Nr. fra - til	Ikke relevant
Situasjonsplan, avkjøringsplan	D	1 - 1	
Tegninger, plan, snitt, fasade	E	-	X
Redegjørelser/kart	F	-	X
Gjennomføringsplan	G	1 - 1	
Sluttrapport for avfallsplan og miljøsaneringsbeskrivelse	K	-	X
Boligspesifikasjon i matrikkelen	H	-	X
Uttalelser fra andre offentlige myndigheter	I	-	X
Andre vedlegg	Q	-	X

Underskrifter			
Ansvarlig søker for tiltaket (for tiltak etter pbl § 20-1)		Tiltakshaver (bare for tiltak uten ansvarlig søker etter pbl § 20-2)	
Foretak	ING. TAULE AS	Navn	SAMEIGA MANGER ØVRE
Kontaktperson	KARL ATLE TAULE	Kontaktperson	ODD MATRE
Telefon	56358555	Telefon	
Mobiltelefon	90866010	Mobiltelefon	94508733
E-post	ATLE@ING-TAUL.NO	E-post	
Dato	11/3-14	Dato	11/3-14
Underskrift	<i>Karl Atle Taule</i>	Underskrift	<i>Odd Matre</i>
Gjentas med blokkbokstaver	ING. TAULE AS	Gjentas med blokkbokstaver	SAMEIGA MANGER ØVRE

Gjennomføringsplan Tiltaksnavn: MANGERSHOLMANE SMABATHAMN

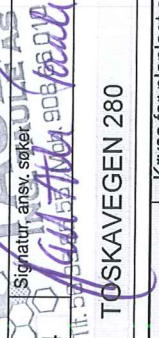


Kommunens saksnr. 13/10880/46/1
 Poststed 5936
 Vedlegg G 1
 Side 1 av 1

Versjonsnr. 1
 Dato 11/3-14
 Adresse TOSKAVEGEN 280

Beskrivelse av fagområde, ansvarområde, tiltaksklasse (i hrv. prosjektering, utførelse og uavhengig kontroll)

Eiendom/byggested	Gnr.	Bnr.	Festnr.	Seksj.nr.	Bygn.nr.	Kommune	Foretakets navn og org.nr.	Kryss for planlagt samsvarserklæring erstattes med dato når denne foreligger				Sett kryss når arbeidet innen ansvarområdet er avsluttet
								Søknad om rammetillatelse	Søknad om igangsettings-tillatelse/ett-trinnsøknad	Søknad om midlertidig brukstillatelse	Søknad om ferdigstøst	
Beskrivelse hentet fra søknad om ansvarsrett							(4)	(5)	(6)	(7)	(8)	(9)
(1)				(2)		(3)						
PLASSERING			PROSJEKTERING			1	ING. TAULE AS - 988103381		3/6-13			
UTLEGG FLYTEBRYGGE			UTFØRELSE			1	GARDBRUKERSERVICE -970302999			11/3-14		X
			UTLEGGING AV FLYTEBRYGGE OG LANDGANG			1						X

D1

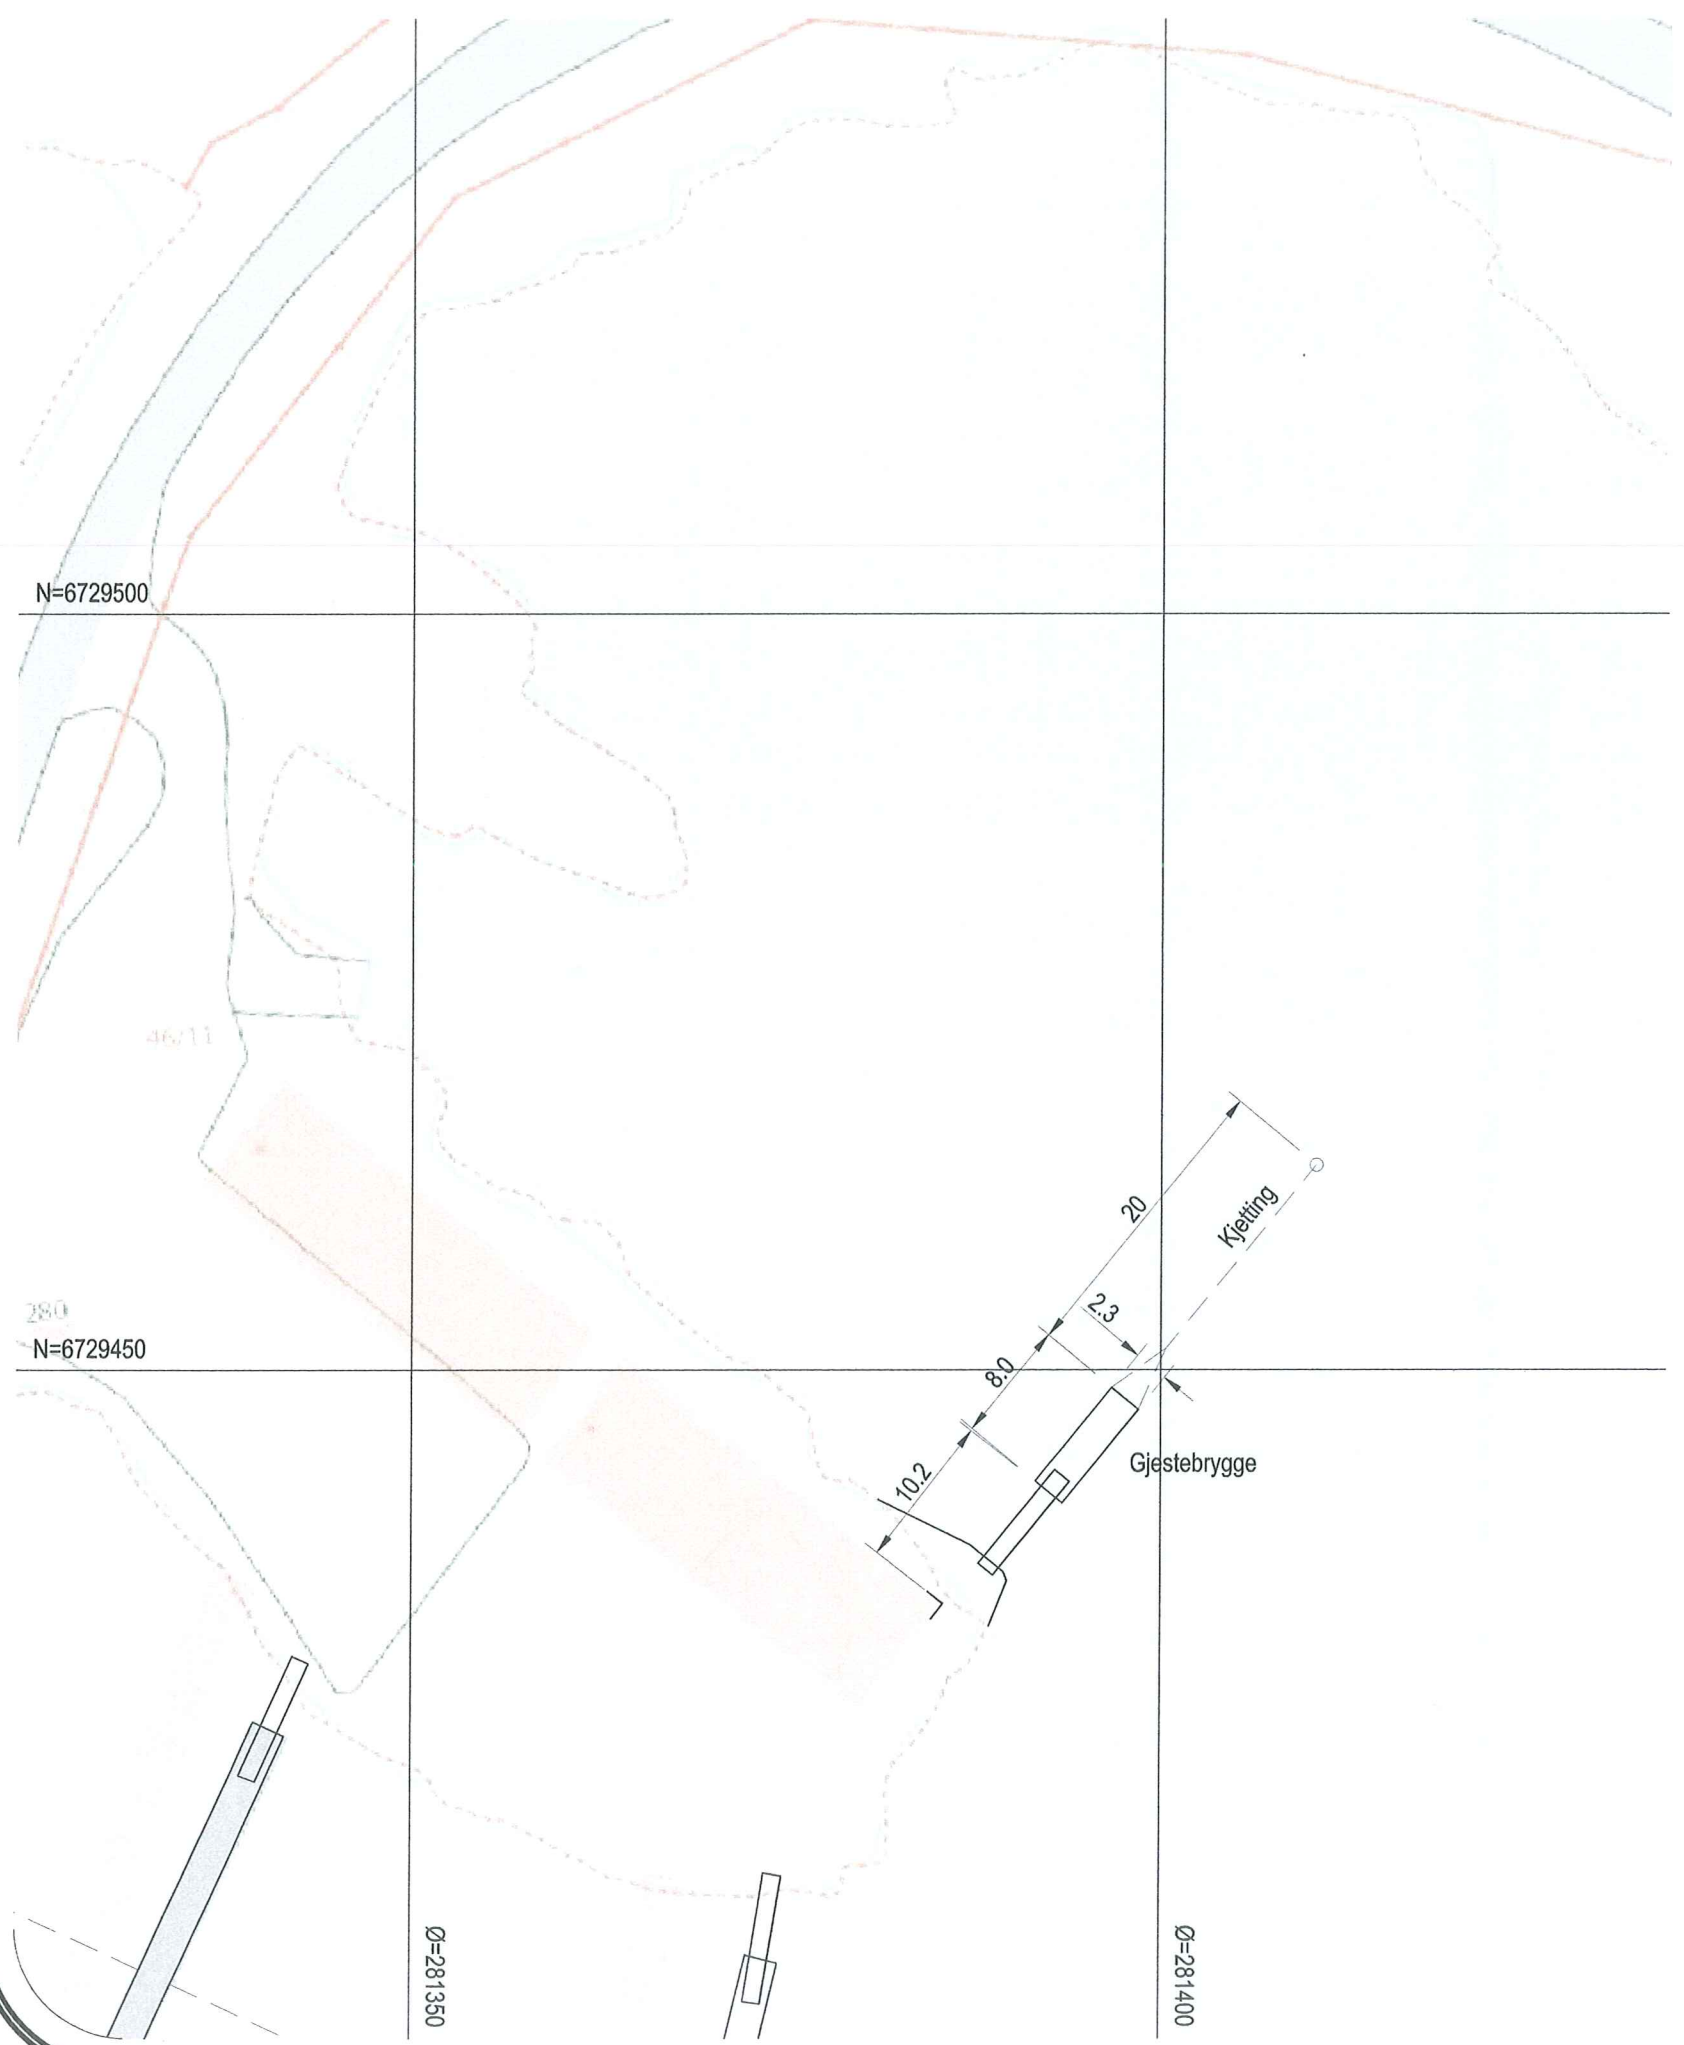


Info:

Gjestebrygge er innmålt 04.02.2014 med utgangspunkt i eksisterende bygning.

Bakgrunnskart: Statkart.

Euref 89 UTM Sone 32

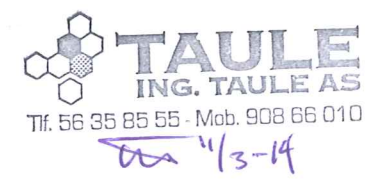

Dato	DAK	Måleenhet	Målestokk	A3	GÅRDBRUKERSERVICE 5937 BØVÅGEN Tlf.: 56 34 95 00 Faks: 56 34 95 01
18.02.2014	R.Sætre	m	1:500		
Filnavn	Underlag:	Godkjent			01430-101
Gjestebrygge Småbåthavn i Mangersholmane, Radøy kommune Situasjonsskart					CAD SERVICE VEST <small>Tlf 930 124 35 fax 401 150 66 www.CadServiceVest.com</small>