


Kartutsnitt 1.

Byggesak Gbnr 8721
Referanse 14/3248 - 15/1006

N

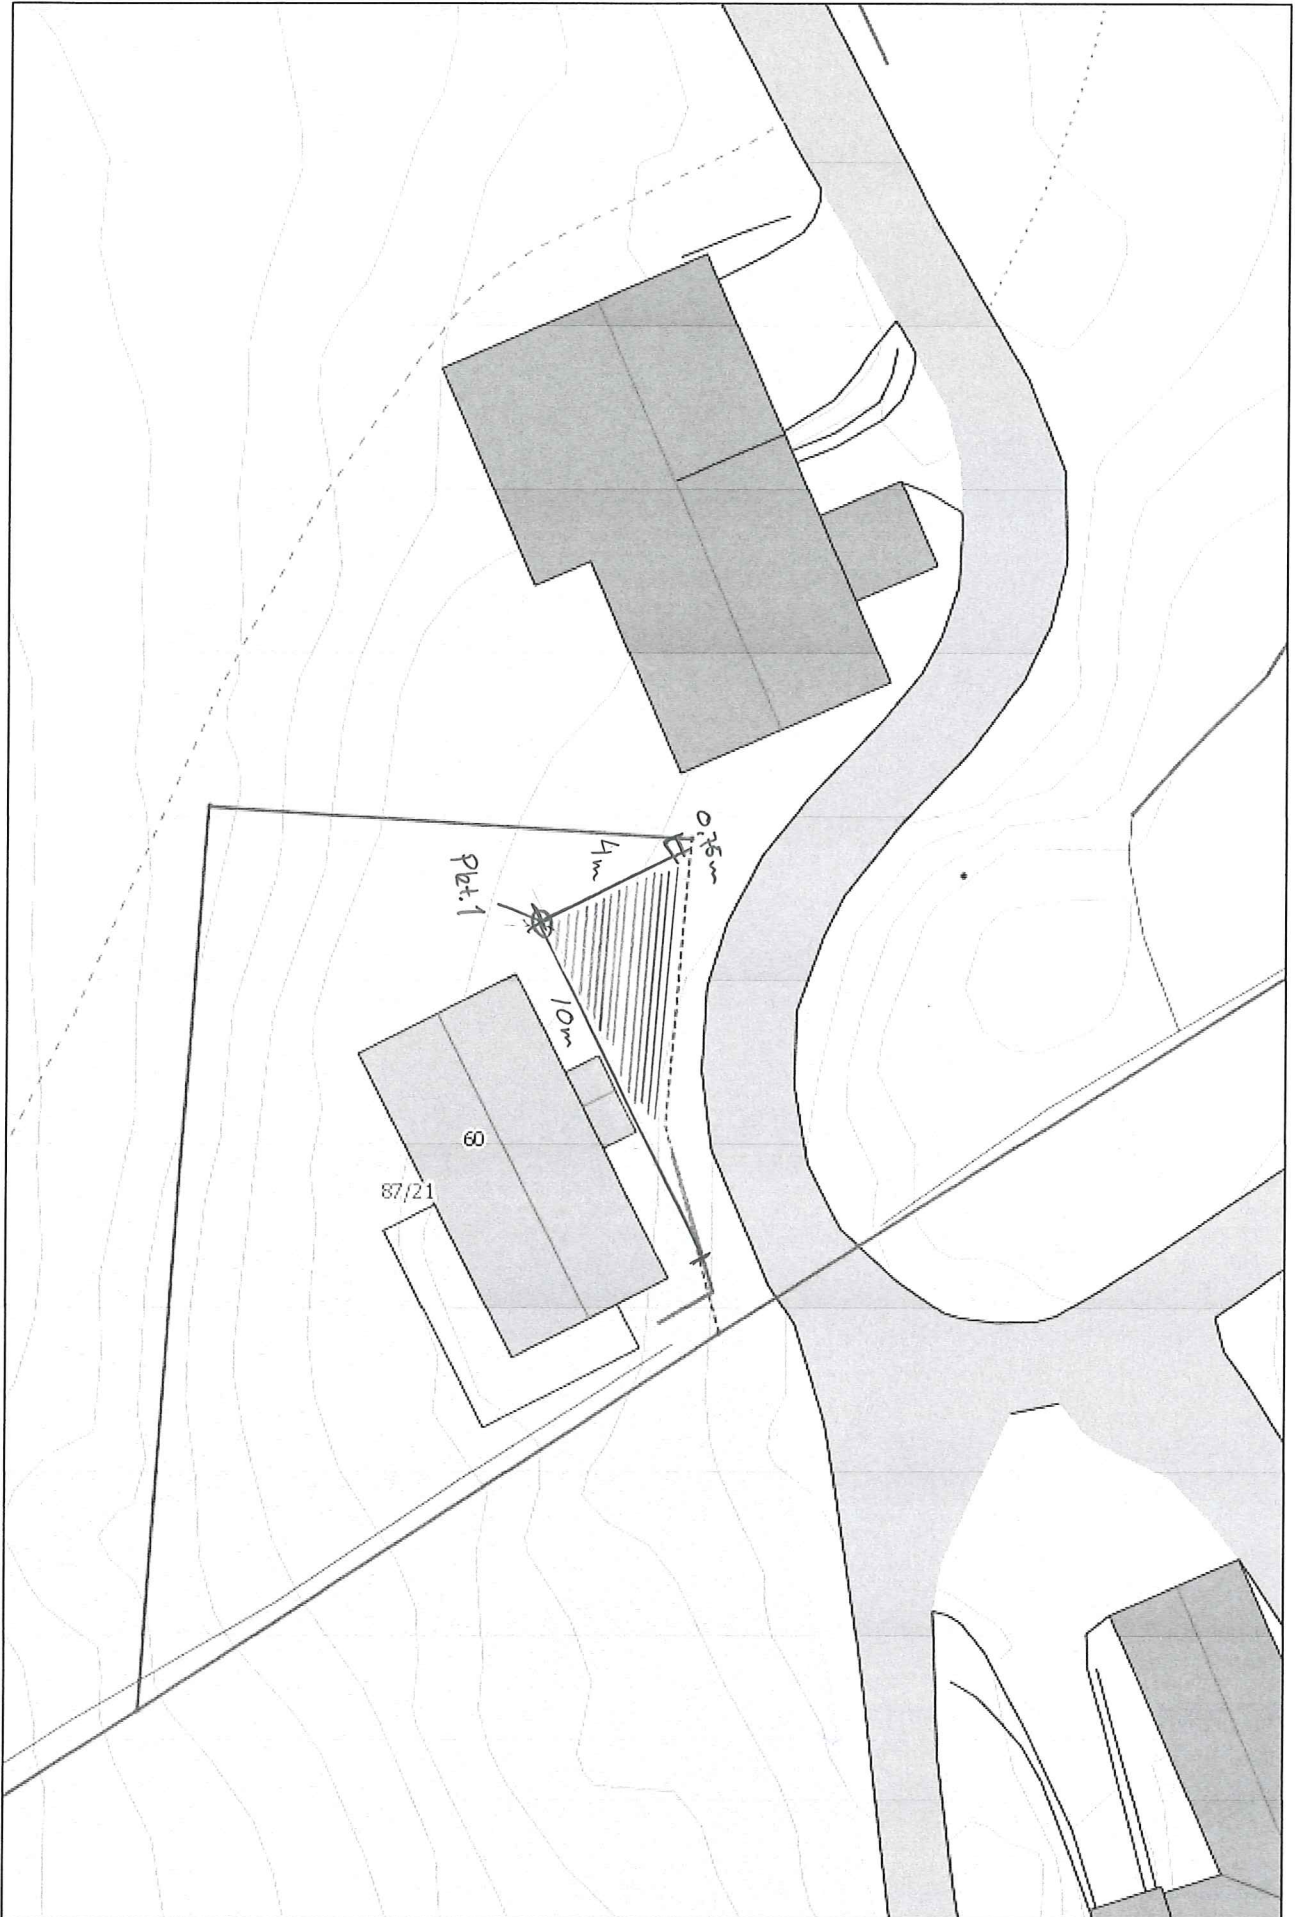

Ø


Målestokk: 1:250

S

Kartutsnitt 2

Byggesak Gbnr 8721
Referanse 14/3248-15/1006

stiplet linje viser ca 68m fra kommunal vei

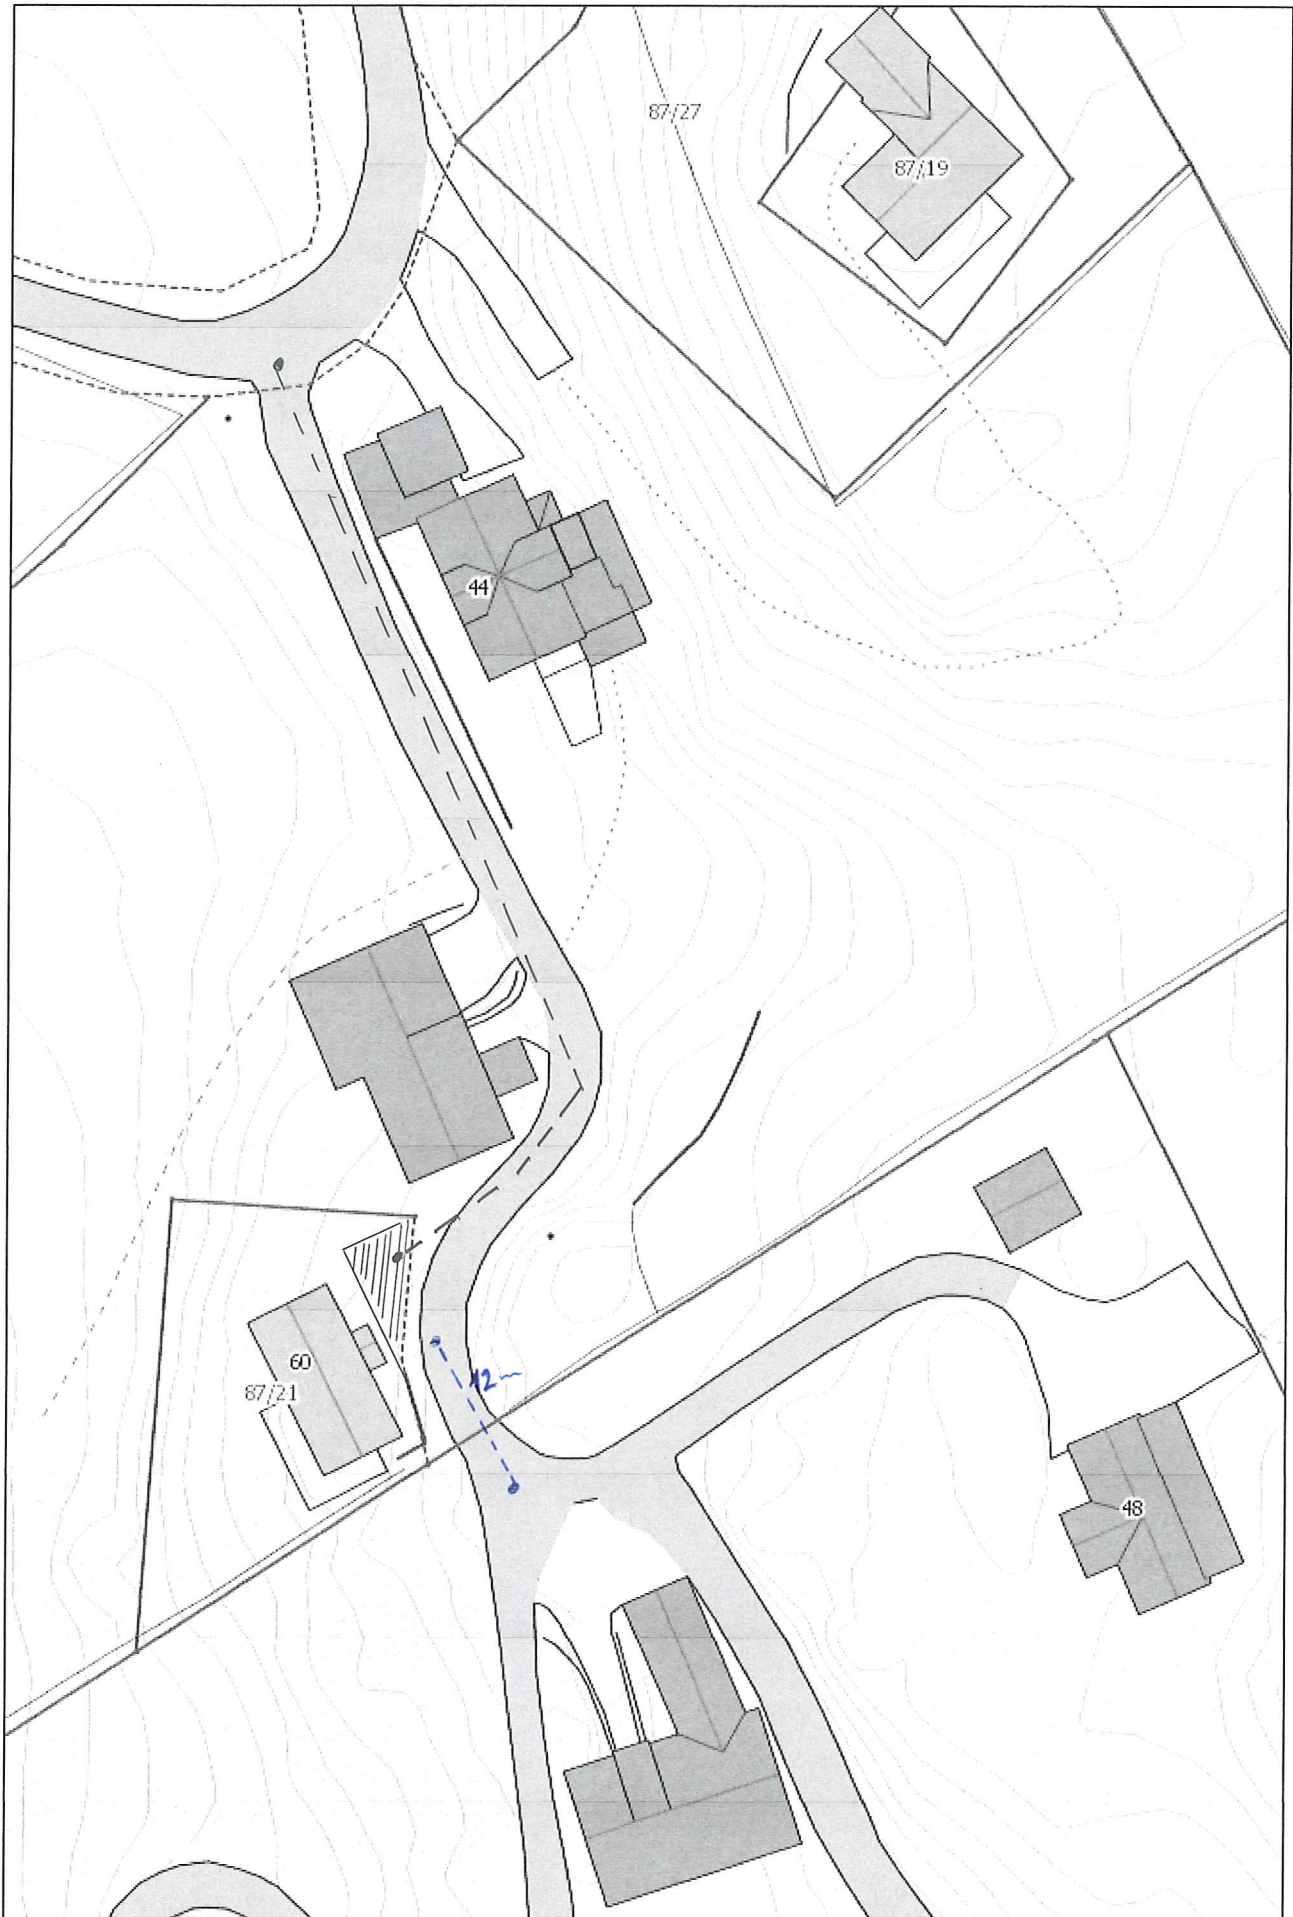

Målestokk: 1:500