


PROFIL 5
M=1:150

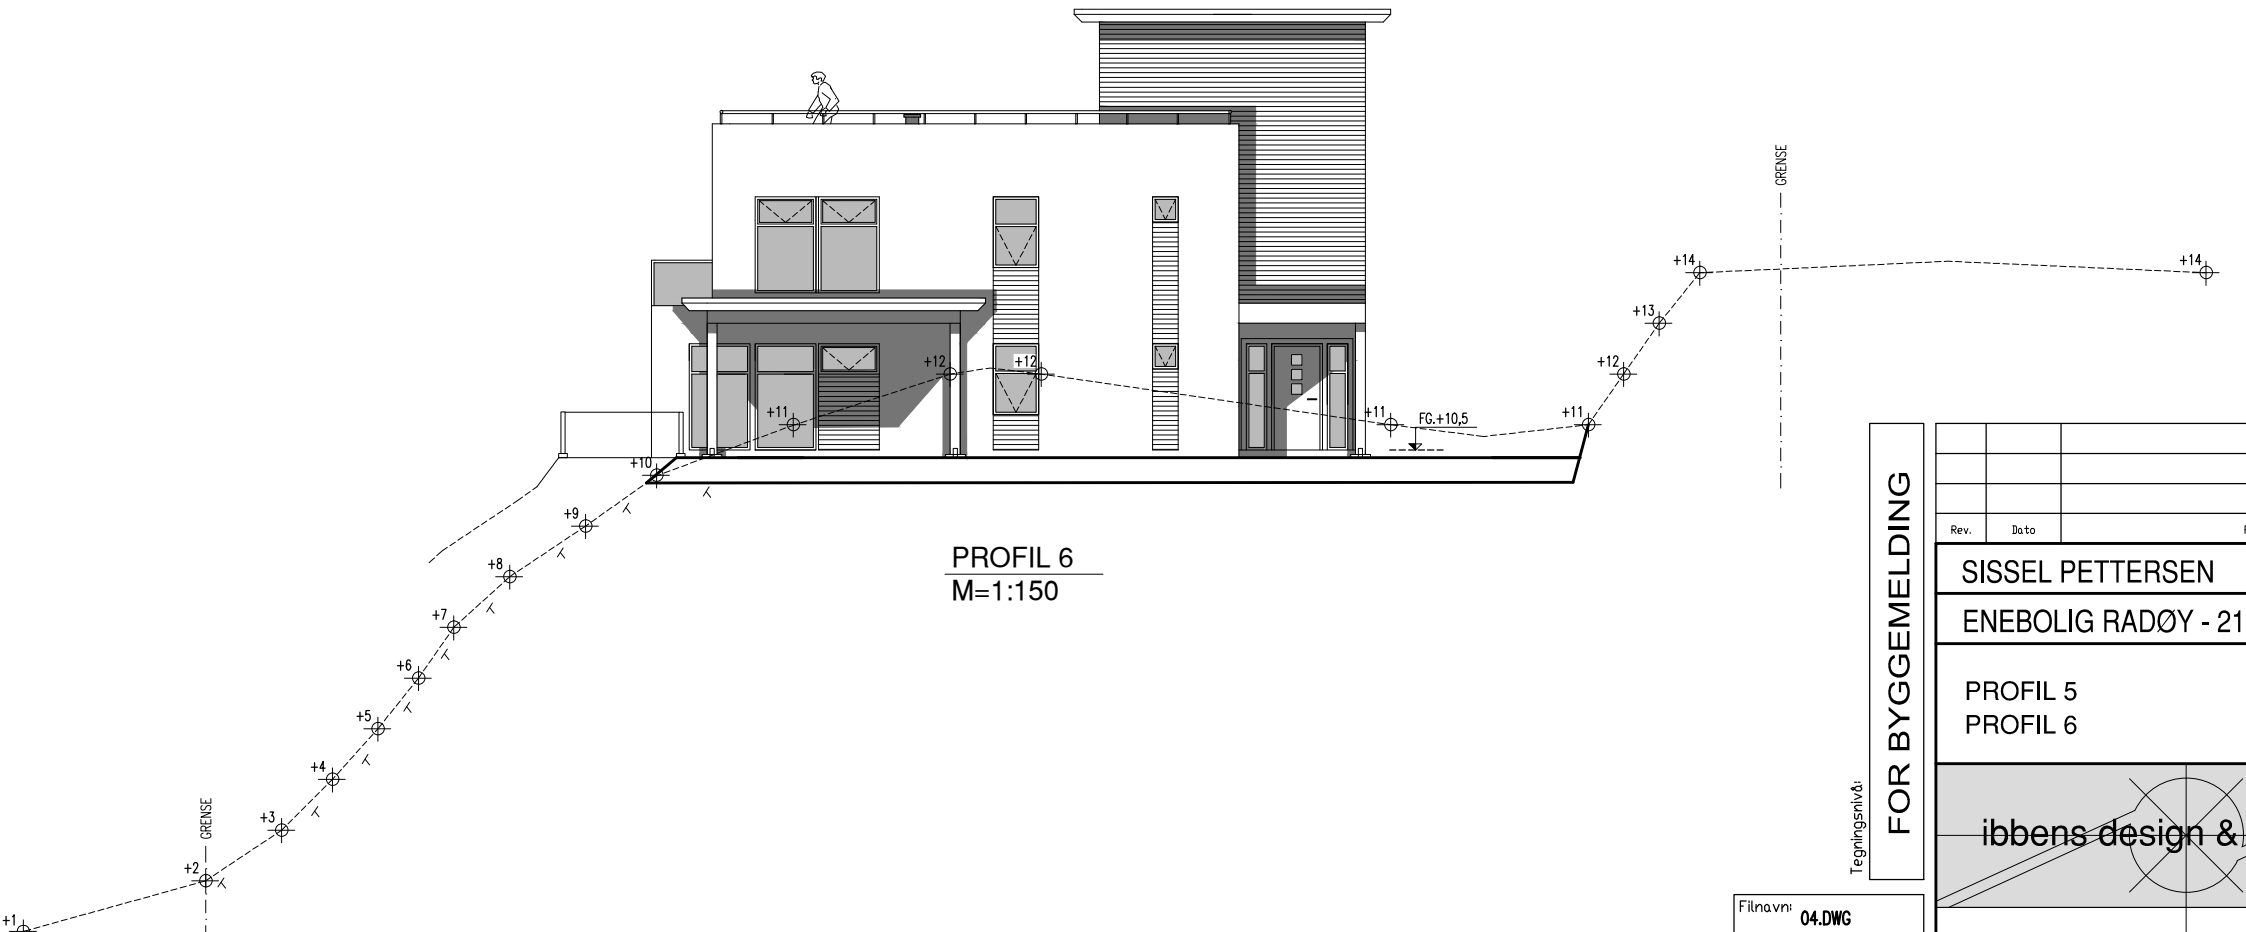

PROFIL 6
M=1:150

Rev.	Dato	Forandring	Sign.	Kontr. av.
SISSEL PETERSEN			Tegn. av. IBE	Dato 05.11.13
ENEBOLIG RADØY - 21 / 78			Kontr. av.	Dato
PROFIL 5 PROFIL 6			Målestokk A3: 1:150	
			Prosjekt nr.	
			Tegn. nr. 04	Rev.

FOR BYGGEMELDING

Filnavn: 04.DWG