


PROFIL 3
M=1:150

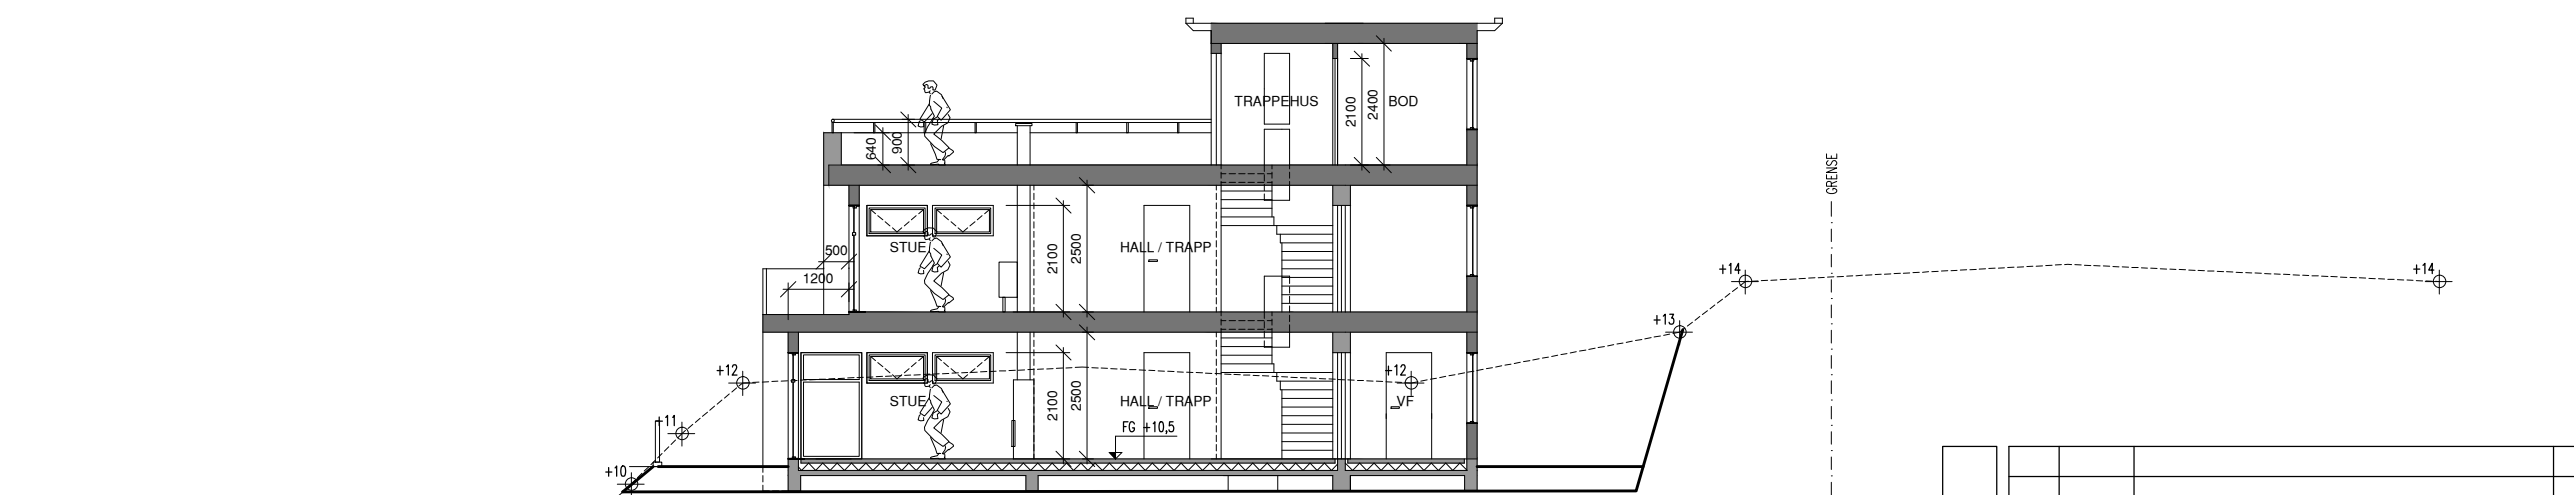

PROFIL 4
M=1:150

FOR BYGGEMELDING

Rev.	Dato	Forandring	Sign.	Kontr. av
SISSEL PETERSEN			Tegn. av: IBE	Dato: 05.11.13
ENEBOLIG RADØY - 21 / 78			Kontr. av:	Dato:
PROFIL 3 PROFIL 4			Målestokk: A3: 1:150	
			Prosjekt nr.	
			Tegn. nr. 03	Rev.

Filnavn: 03.DWG