



Format : Tegning tilhører Helgesen Tekniske-bygg AS. Kopiering og annen form for mangfoldiggjørelse er forbudt.  
 Målestokk: 1 : 500 A101 Situasjonsplan Godkjenningsnr: 1999005140 Organisasjonsnr: 965012044

Situasjonsplan  
1 : 500

Olsvollstranda 74/44+54

Prosjekt.nr 2457

Bruksområde: Søknad

Olsvollstranda


D<sub>1</sub>

74/39  
Helgesen Tekniske-bygg


Valestrand  
5281 Valestrandsfossen  
Tlf. 5619 3400  
Faks. 5619 3401






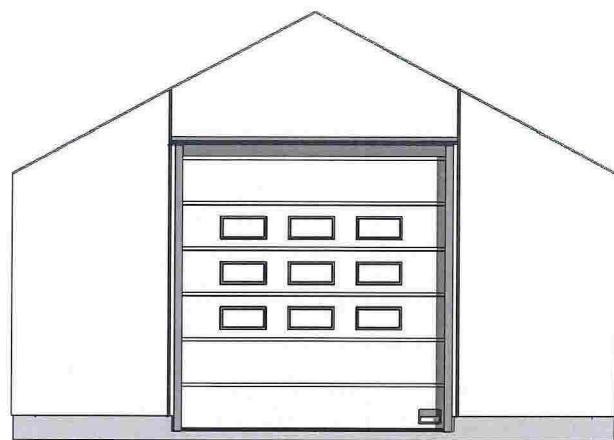


Øst  
1 : 100

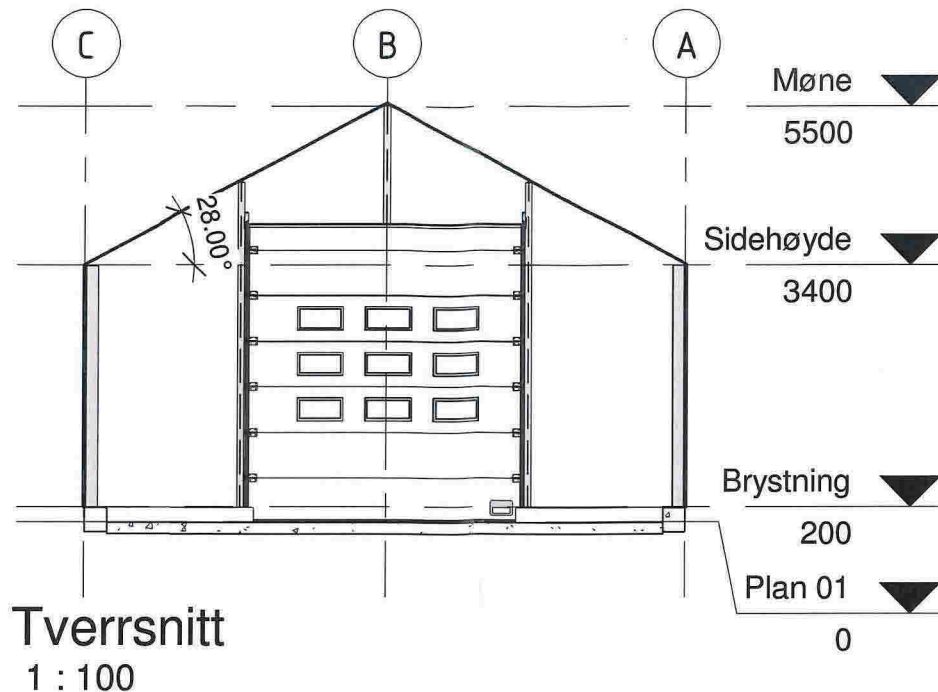


Tverrsnitt  
1 : 100

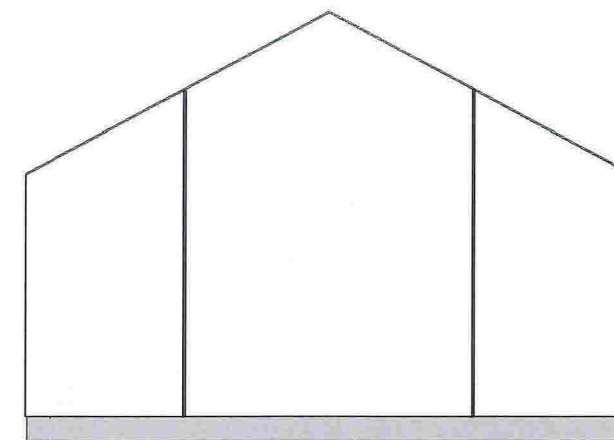


Vest  
1 : 100

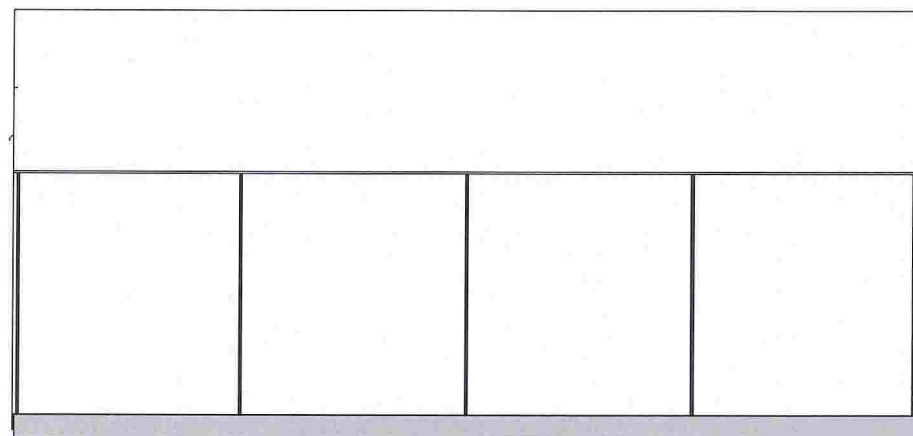

Nord  
1 : 100

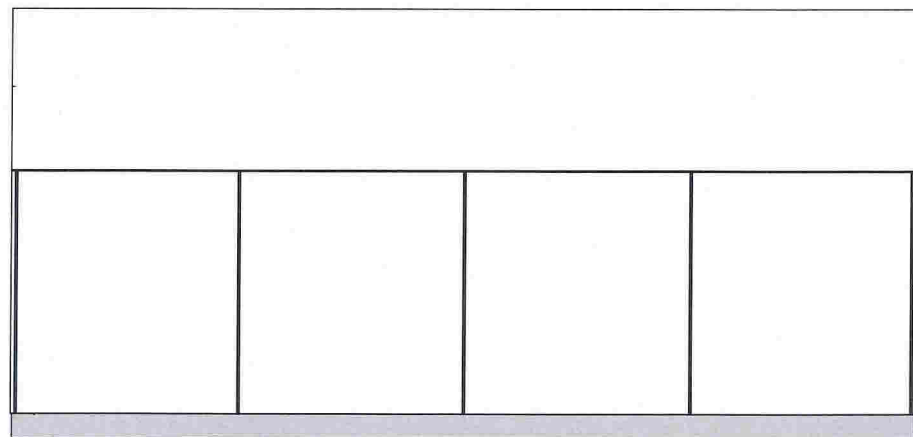

Sør  
1 : 100

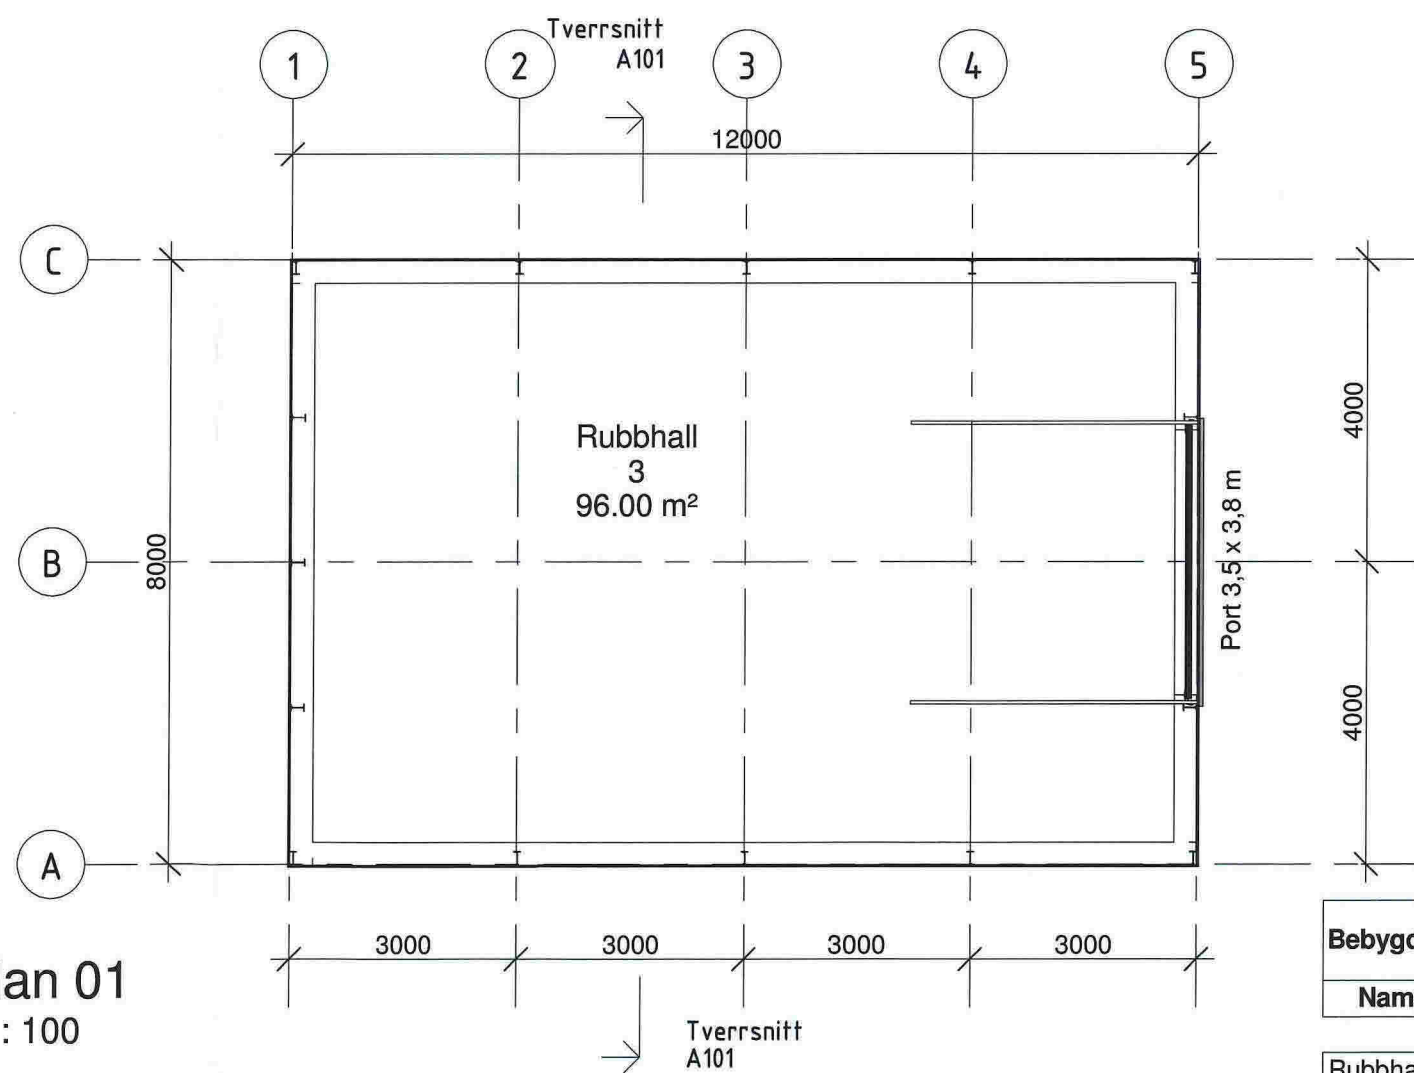

Plan 01  
1 : 100

Bebyggdareal BYA	
Name	Areal
Rubbhall 3	96.80

Olsvollstranda 74/44+54

Prosjekt.nr 2457


Bruksområde: **Forslag**

Litlås industribygg AS


E1 RUBBHALL 3

Valestrand  
5281 Valestrandfossen  
Tlf. 5619 3400  
Faks. 5619 3401




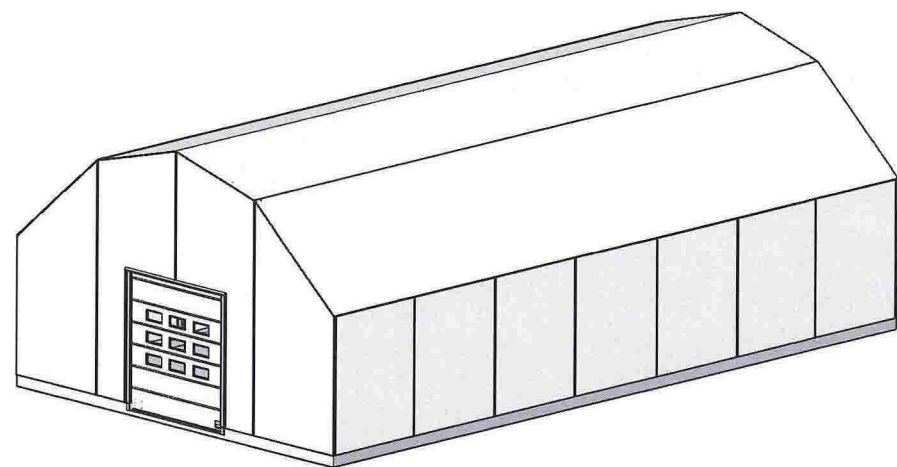

Isometri fra sørøst

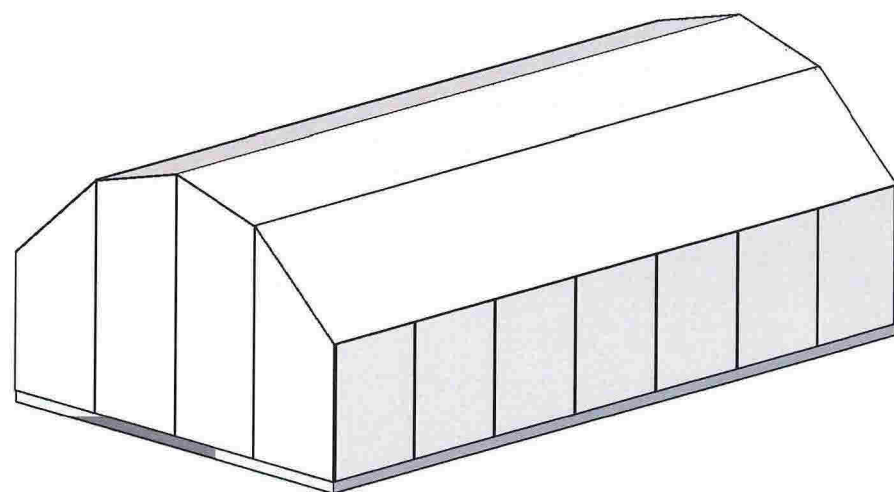

Isometri fra nordvest

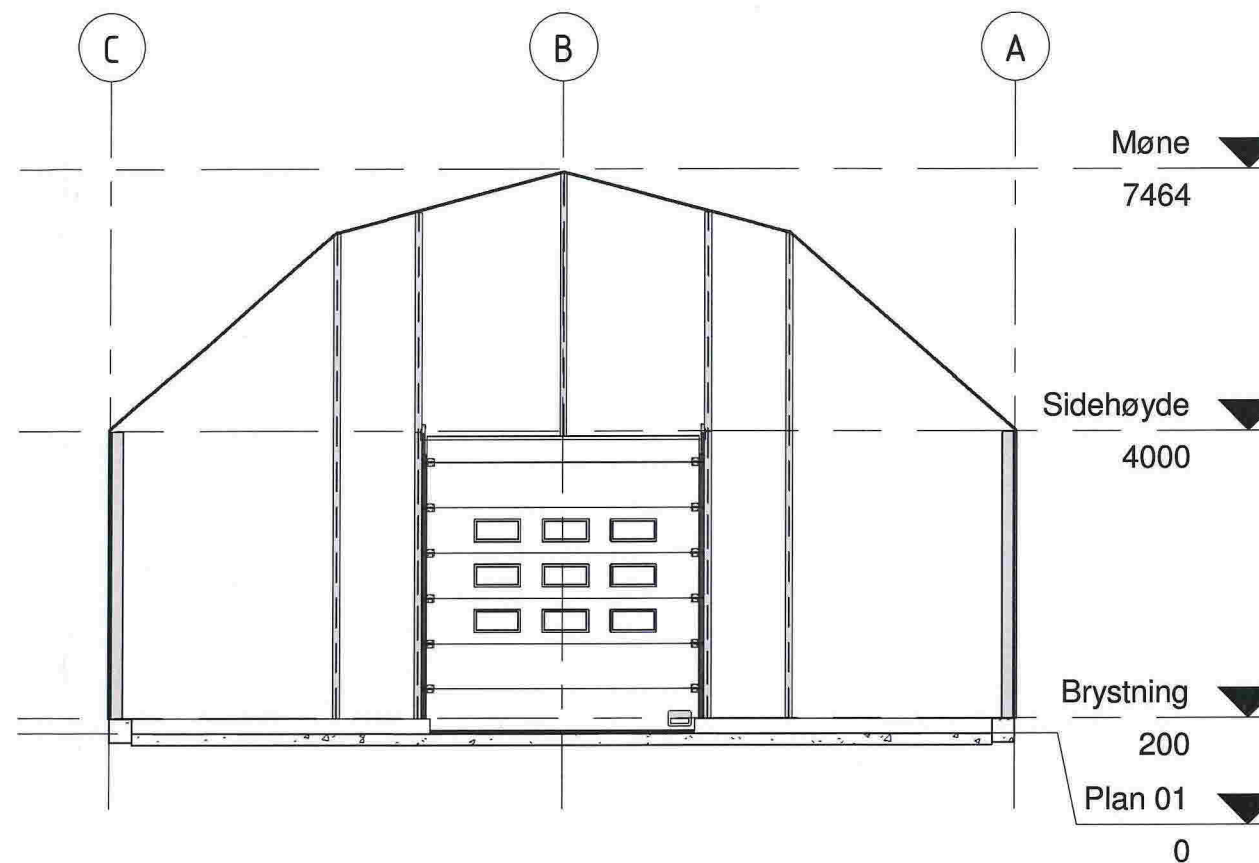

Tverrsnitt  
1 : 100

Format : Tegning tilhører Helgesen Tekniske-bygg AS. Kopiering og annen form for mangfoldiggjørelse er forbudt.  
Målestokk: 1 : 100 A201 Snitt Godkjenningsnr: 1999005140 Organisasjonsnr: 965012044

Olsvollstranda 74/44+54

Prosjekt.nr 2457

Bruksområde: **Forslag**


Litlås industribygg AS

E2


RUBBHALL 4

Valestrand  
5281 Valestrandfossen  
Tlf. 5619 3400  
Faks. 5619 3401




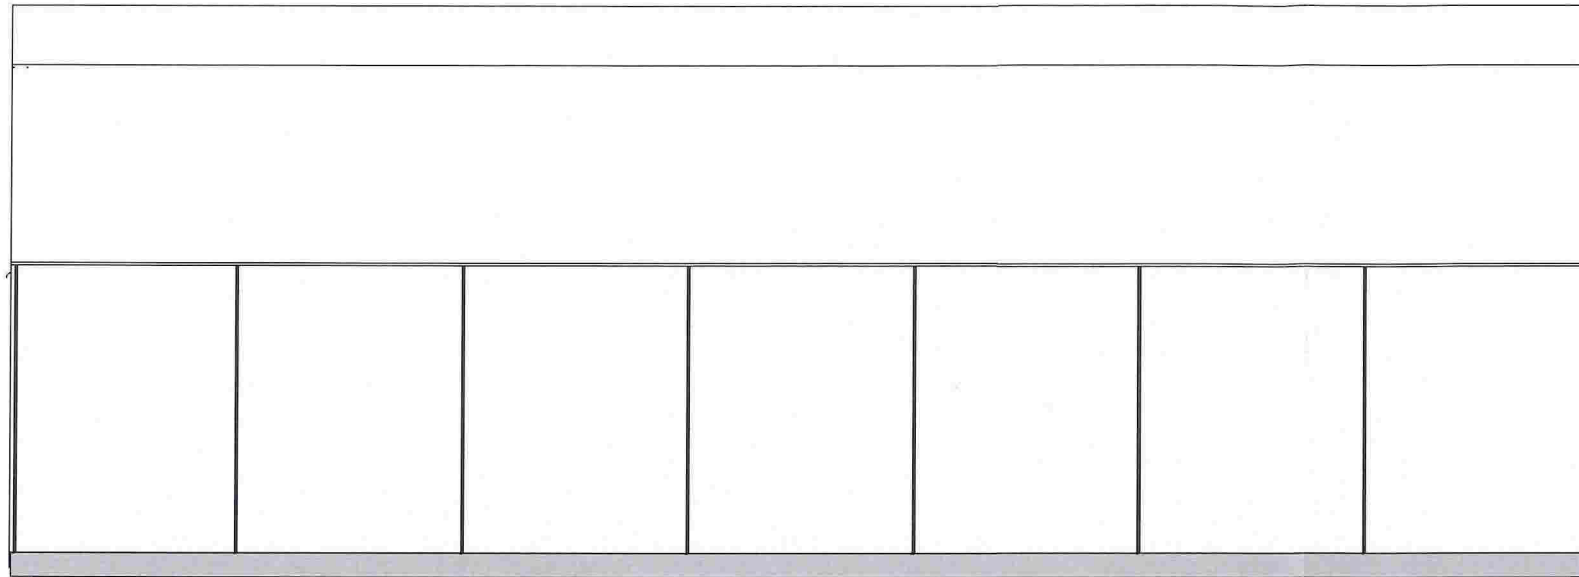


Nord  
1 : 100

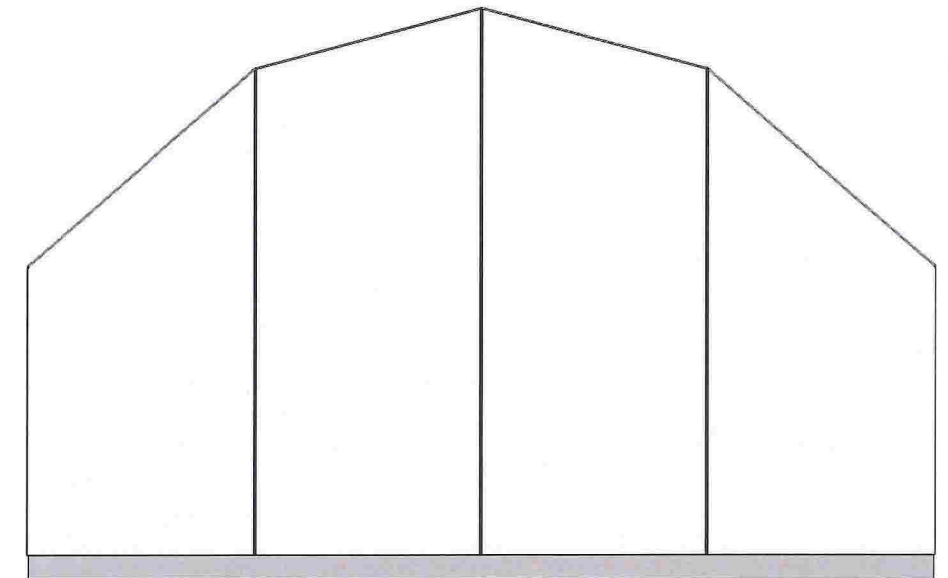

Vest  
1 : 100

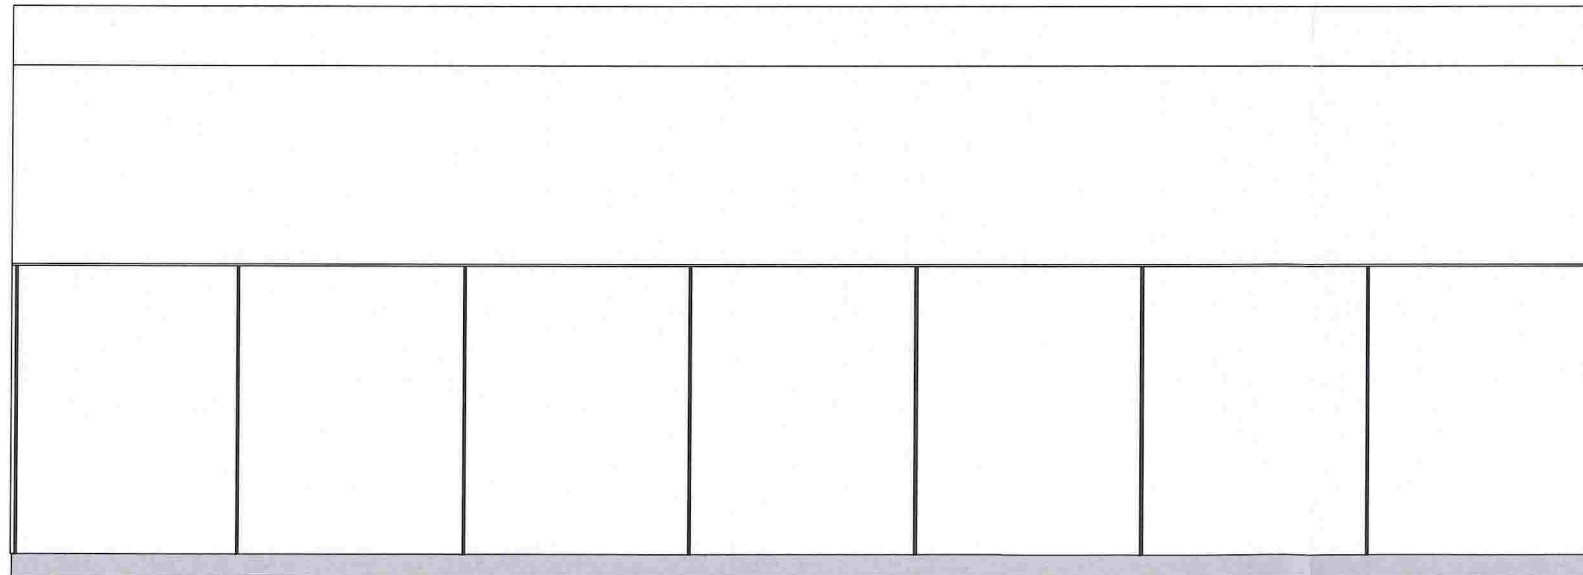

Sør  
1 : 100

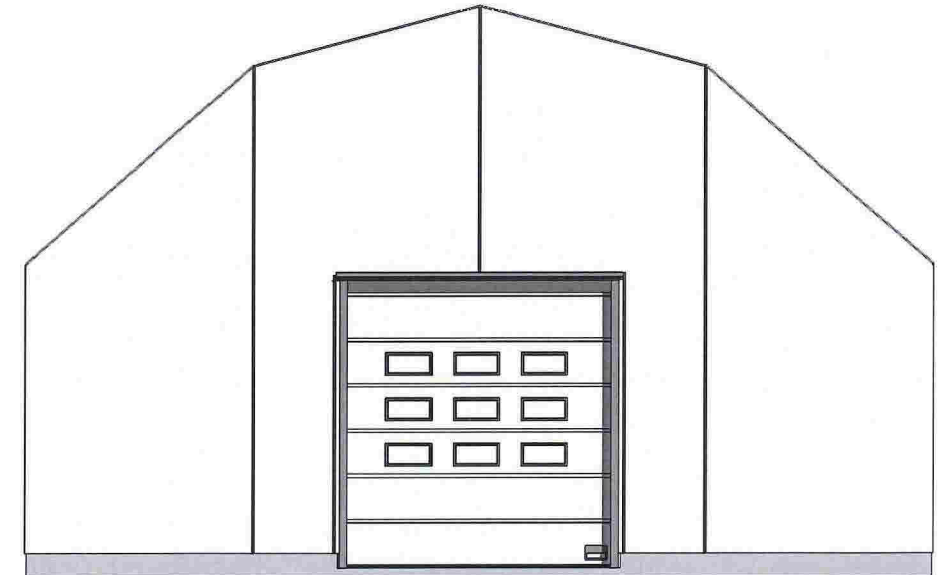

Øst  
1 : 100

Format : Tegning tilhører Helgesen Tekniske-bygg AS. Kopiering og annen form for mangfoldiggjørelse er forbudt. Godkjenningsnr: 1999005140 Organisasjonsnr: 965012044  
Målestokk: 1 : 100 A301 Fasader

Olsvollstranda 74/44+54

Prosjekt.nr 2457

Bruksområde: **Forslag**

Litlås industribygg AS

E3

RUBBHALL 4

**Helgesen Tekniske-bygg**

Valestrand  
5281 Valestrandsfossen  
Tlf. 5619 3400  
Faks. 5619 3401

