



+ 17,35

+ 19,38

A	17.4.15	Senket bolig 0,5 meter	G08 MJ
Prosjekt	Site	Relevans	Utskrift
SEIM & TJORE BOLIG AS			
PROFILER GRUNN & TERRENG			Dato: 23.03.15
GNR 28/ BNR 147 KVALHEIM I RADØY KOMMUNE			Wekstid av: G08
			Skjema nr: MJ
			Skala: 1:200, A3
			2215004
			901-1
			A-17.04.15



Fjesangerv. 50C - 5059 Bergen
 Tlf. 5538 7870 Fax 5538 7871
 bergen.anko.no - www.anko.no

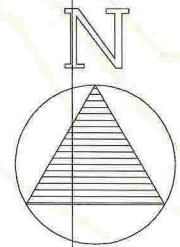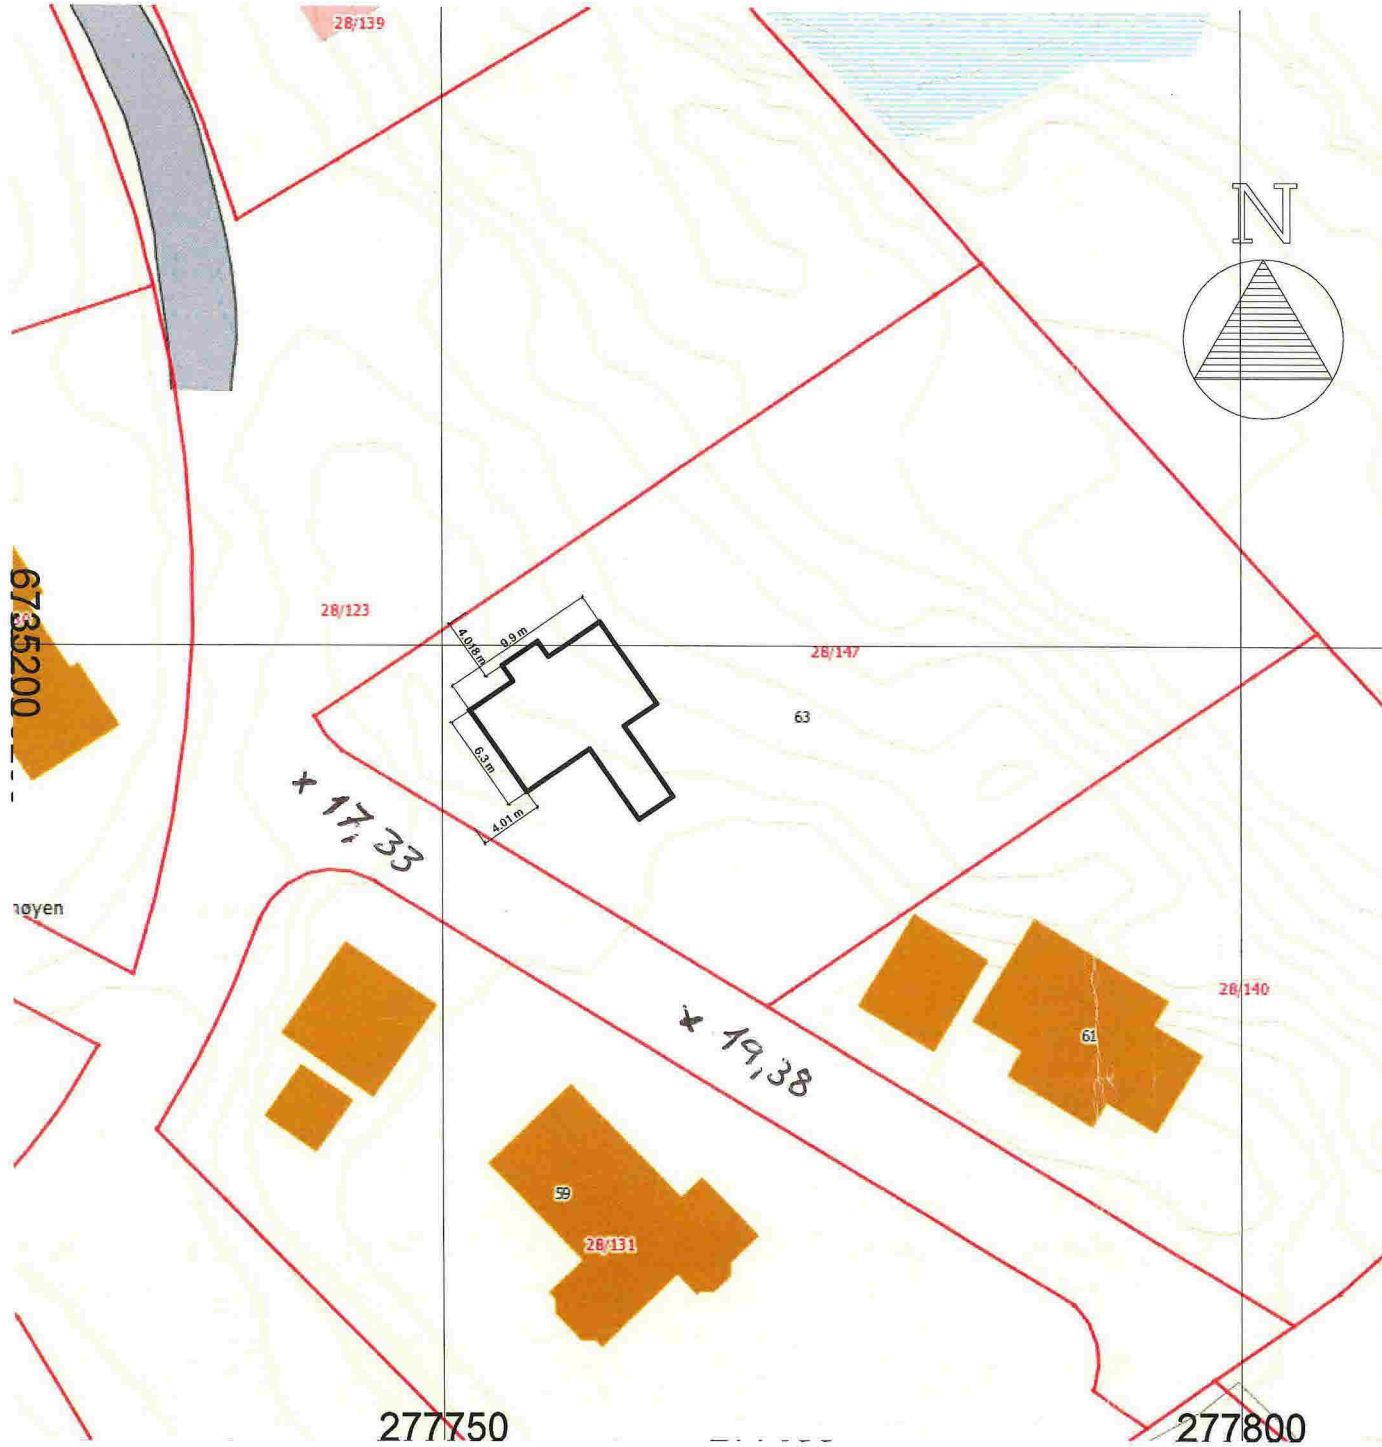

Dato	Konstr./tegn	Godkjent	Målestokk
05.12.2014	BL		1:500
Plassering hytte 28/147			Erstattet av:
			901
Henvisning:		Beregning:	