

Radøy kommune
Radøyvegen 1690
5936 Manger

postmottak@radoy.kommune.no

Isdalstø 08.07.2015

Vedr. Anmodning om forhåndsuttalelse vedrørende
biloppstillingsplass.

Eiendom: Gnr 24/ Bnr 86

Tiltakets adresse: Nordbøvegen 61A og B, 5937 BØVÅGEN

Tiltakshaver: Radøy Bemanning AS


Ansvarlig søker: H. Sandvik Entreprenør AS


- Forhåndsuttalelse** Vi ønsker å opprette biloppstillingsplasser på overnevnte eiendom.
I den forbindelse anmoder vi samferdselsetaten om en forhåndsuttalelse.
- Dagens situasjon** Tomten er knyttet til kommunal vei.
Området består i hovedsak av spredt bebyggelse bestående av hus i hager og innslag av eneboliger i rekke/ tomannsboliger.
Gjeldende reguleringsplan for området er reguleringsplan for Nordbø datert 1 juni 1994. (Utsnitt kart reguleringsplan Vedlagt).
- Ansvarlig søker** H. Sandvik Entreprenør AS vil stå som ansvarlig søker for nevnte tiltak.

Vedlegg: Utsnitt av kart /reguleringsplan1 side

Med vennlig hilsen

Mob 97 01 96 34

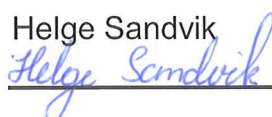Helge Sandvik

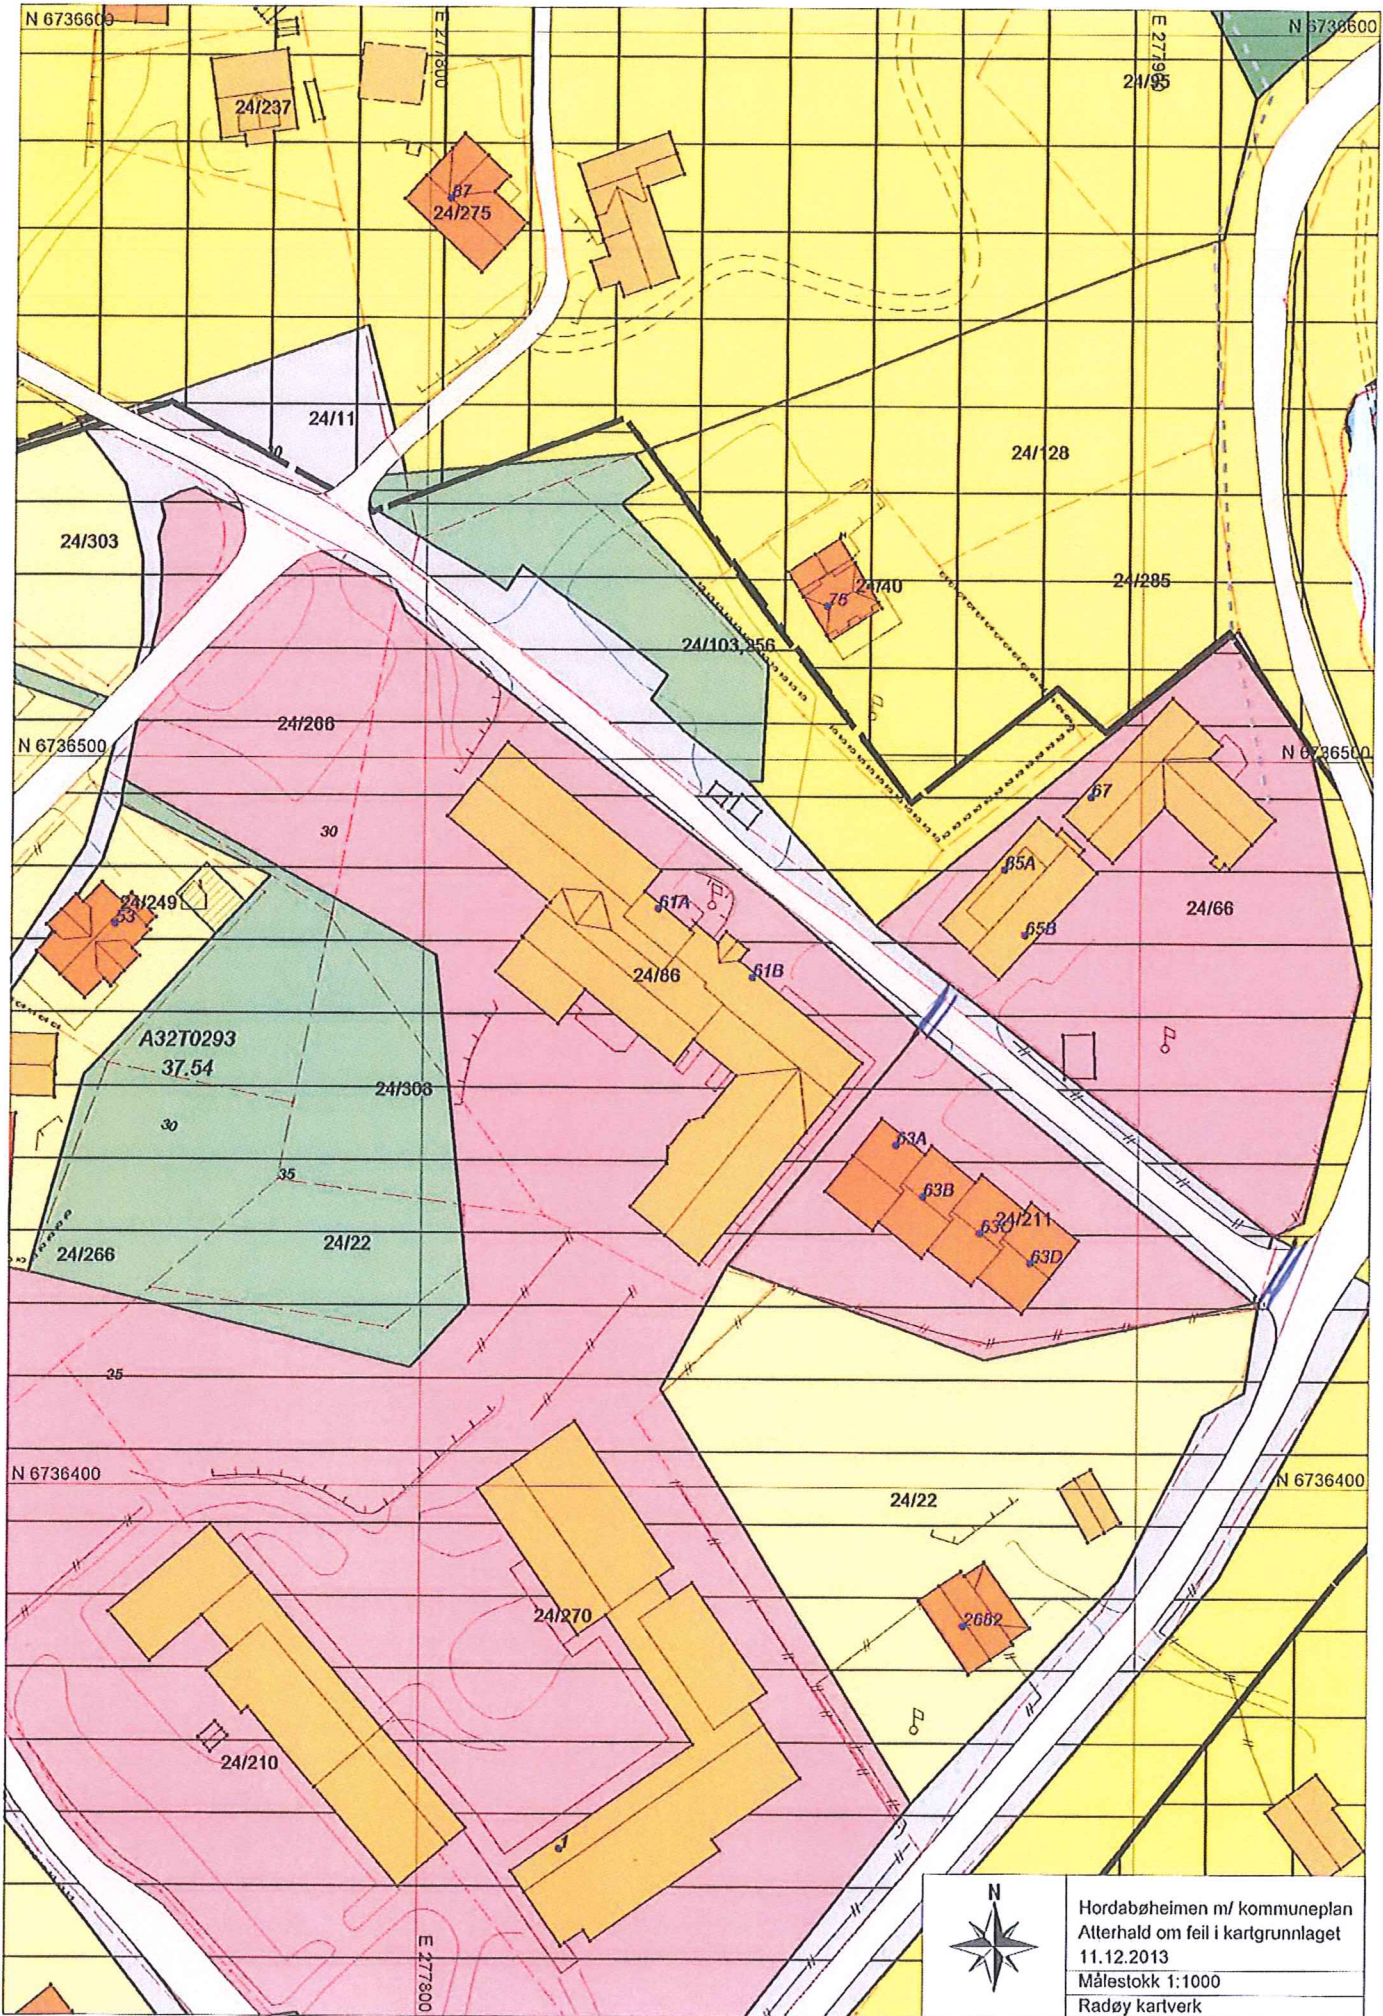


Hordabøheimen m/ kommuneplan
 Atterhald om feil i kartgrunnlaget
 11.12.2013
 Målestokk 1:1000
 Radøy kartverk