



**TYPISK GRØFTESNITT. M=1:20**  
 Vatn-, spillvatn- og  
 overvassleidingning

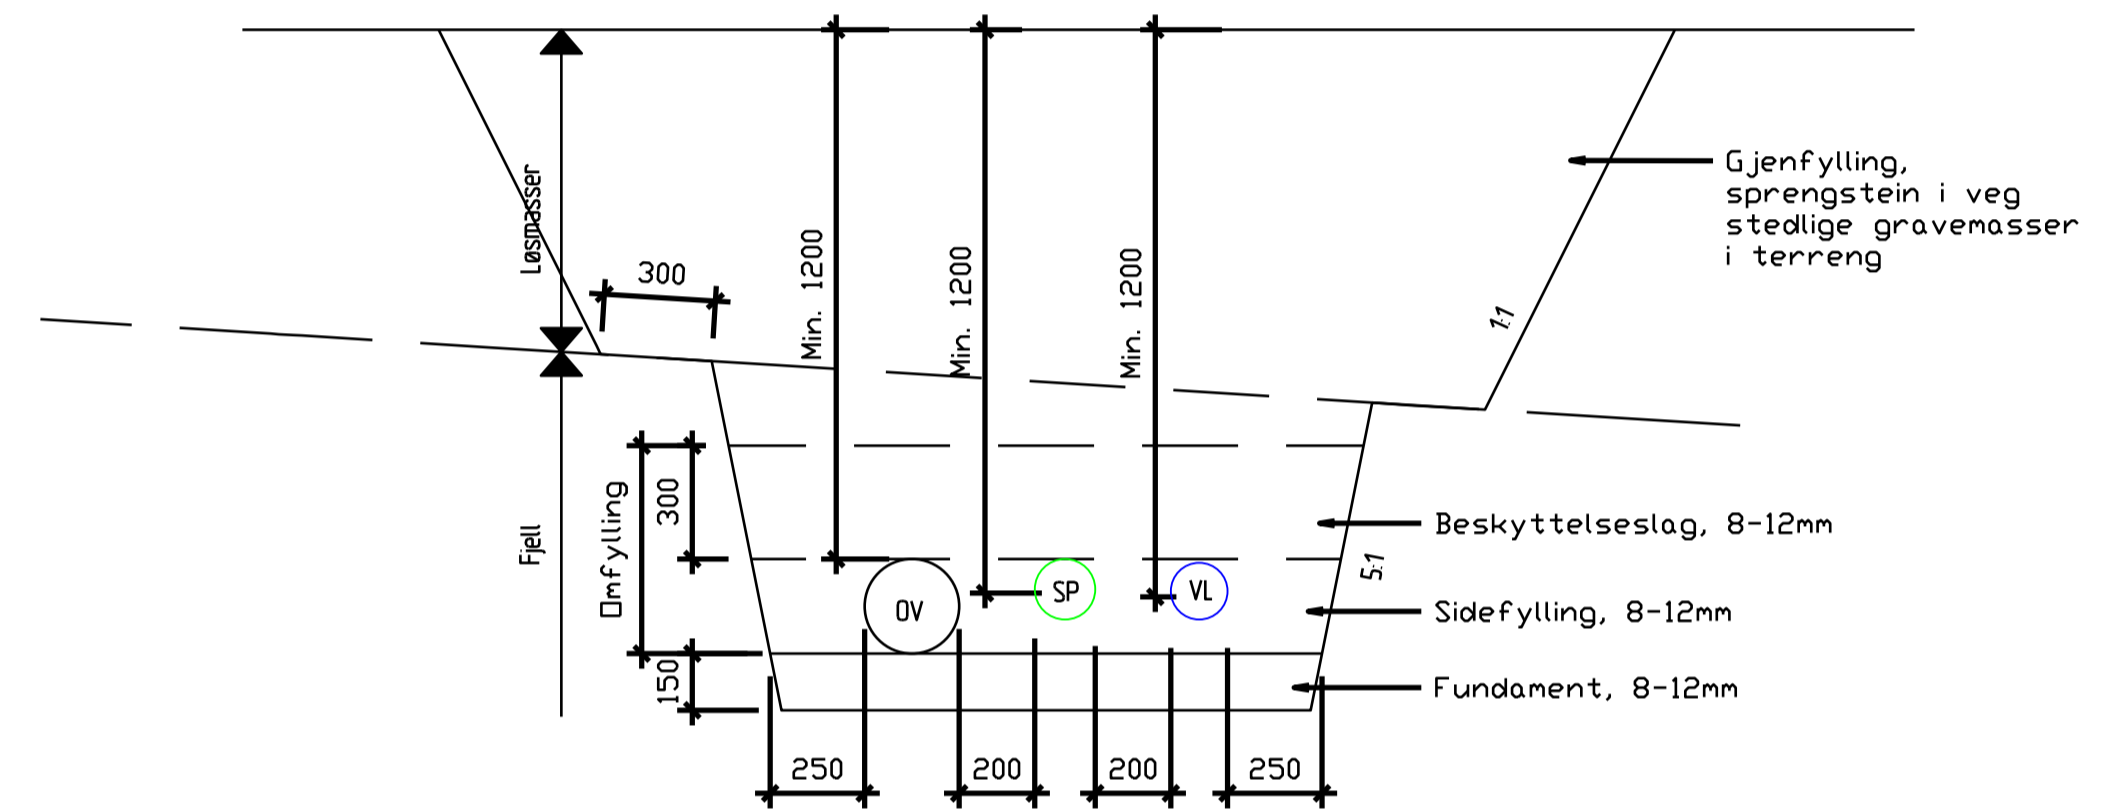

**TYPISK GRØFTESNITT. M=1:20**  
 Vann-, spillvann- og  
 overvannsleidingning

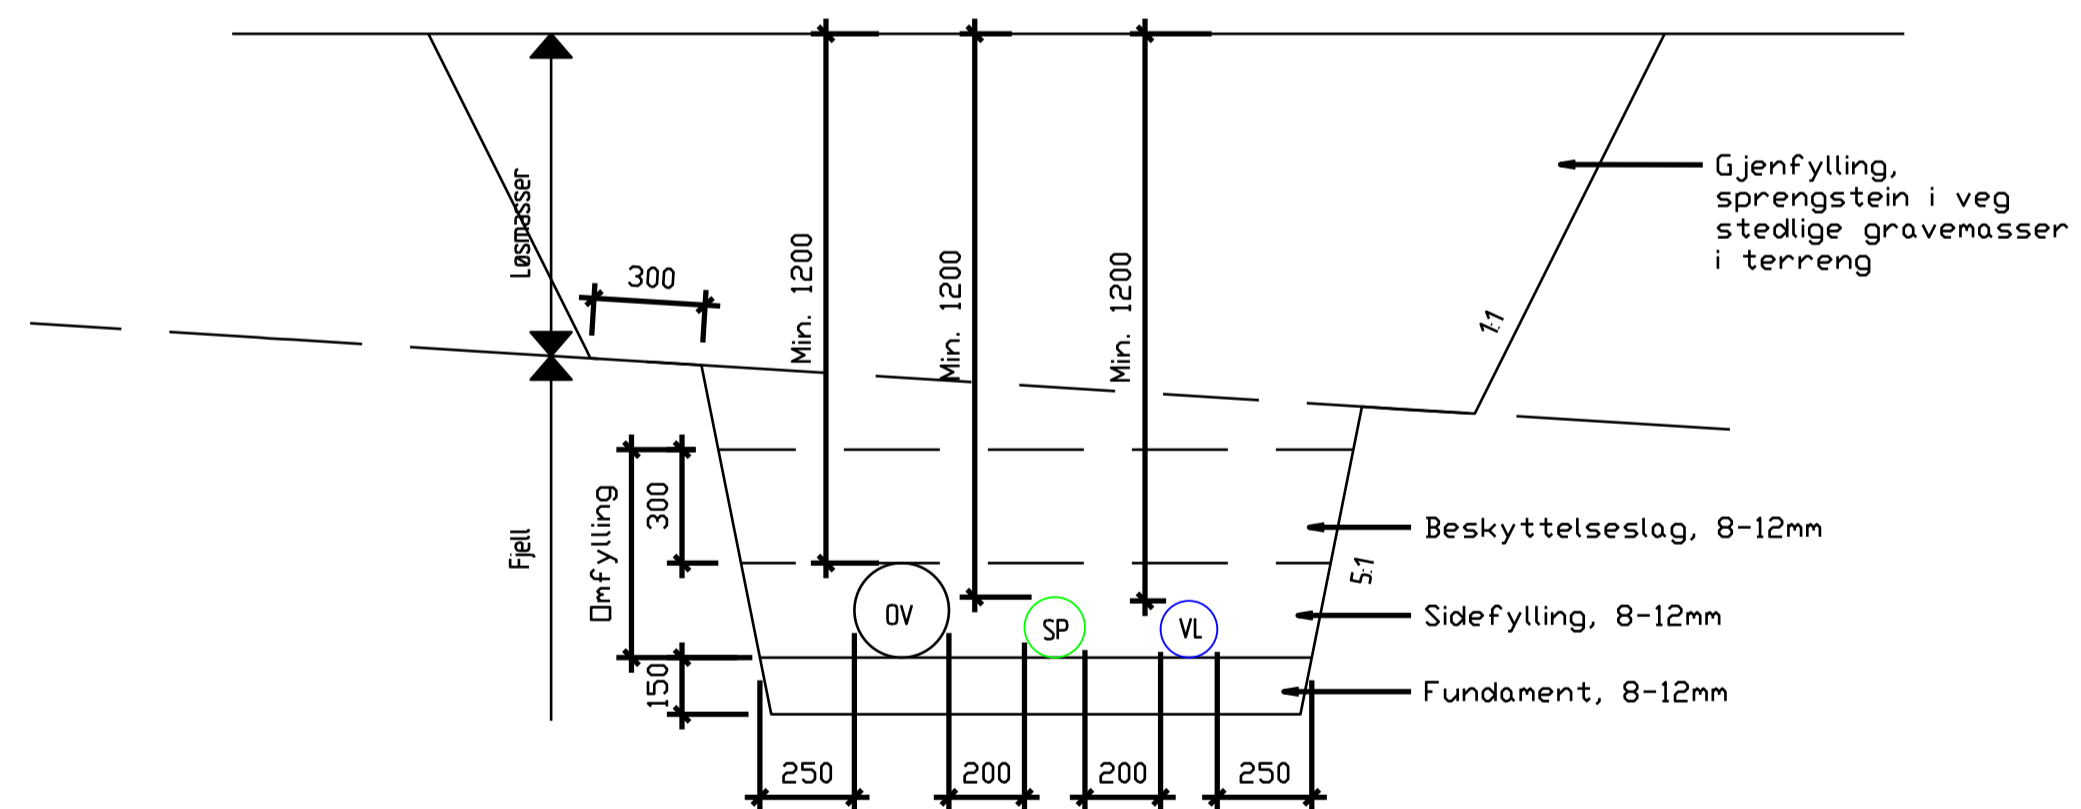

**TYPISK GRØFTESNITT. M=1:20**  
 Vann-, spillvann- og  
 overvannsleidingning

A	2013-09-19	Arbeids-tegning	KrSvi	TD	TD
Revisjon	Dato	Beskrivelse	Utarbeidet	Fagkontroll	Godkjent
Dette dokumentet er utarbeidet av Norconsult AS som del av det oppdraget som fremgår nedenfor. Opphavsretten tilhører Norconsult AS. Dokumentet må bare benyttes til det formål som oppdragsavtalen beskriver, og må ikke kopieres eller gjøres tilgjengelig på annen måte eller i større utstrekning enn formålet tilsier.					Målestokk (gjelder for A1 format)
DIHVA IKS					1:20
STANDARDTEIKNING GRØFTESNITT					
Norconsult		Oppdragsnummer	Tegningsnummer	Revisjon	
			A1	A	