

D-1


Situasjonskart 45/435

08.06.2015 06-July-2015



Målestokk: 1:500

D-3

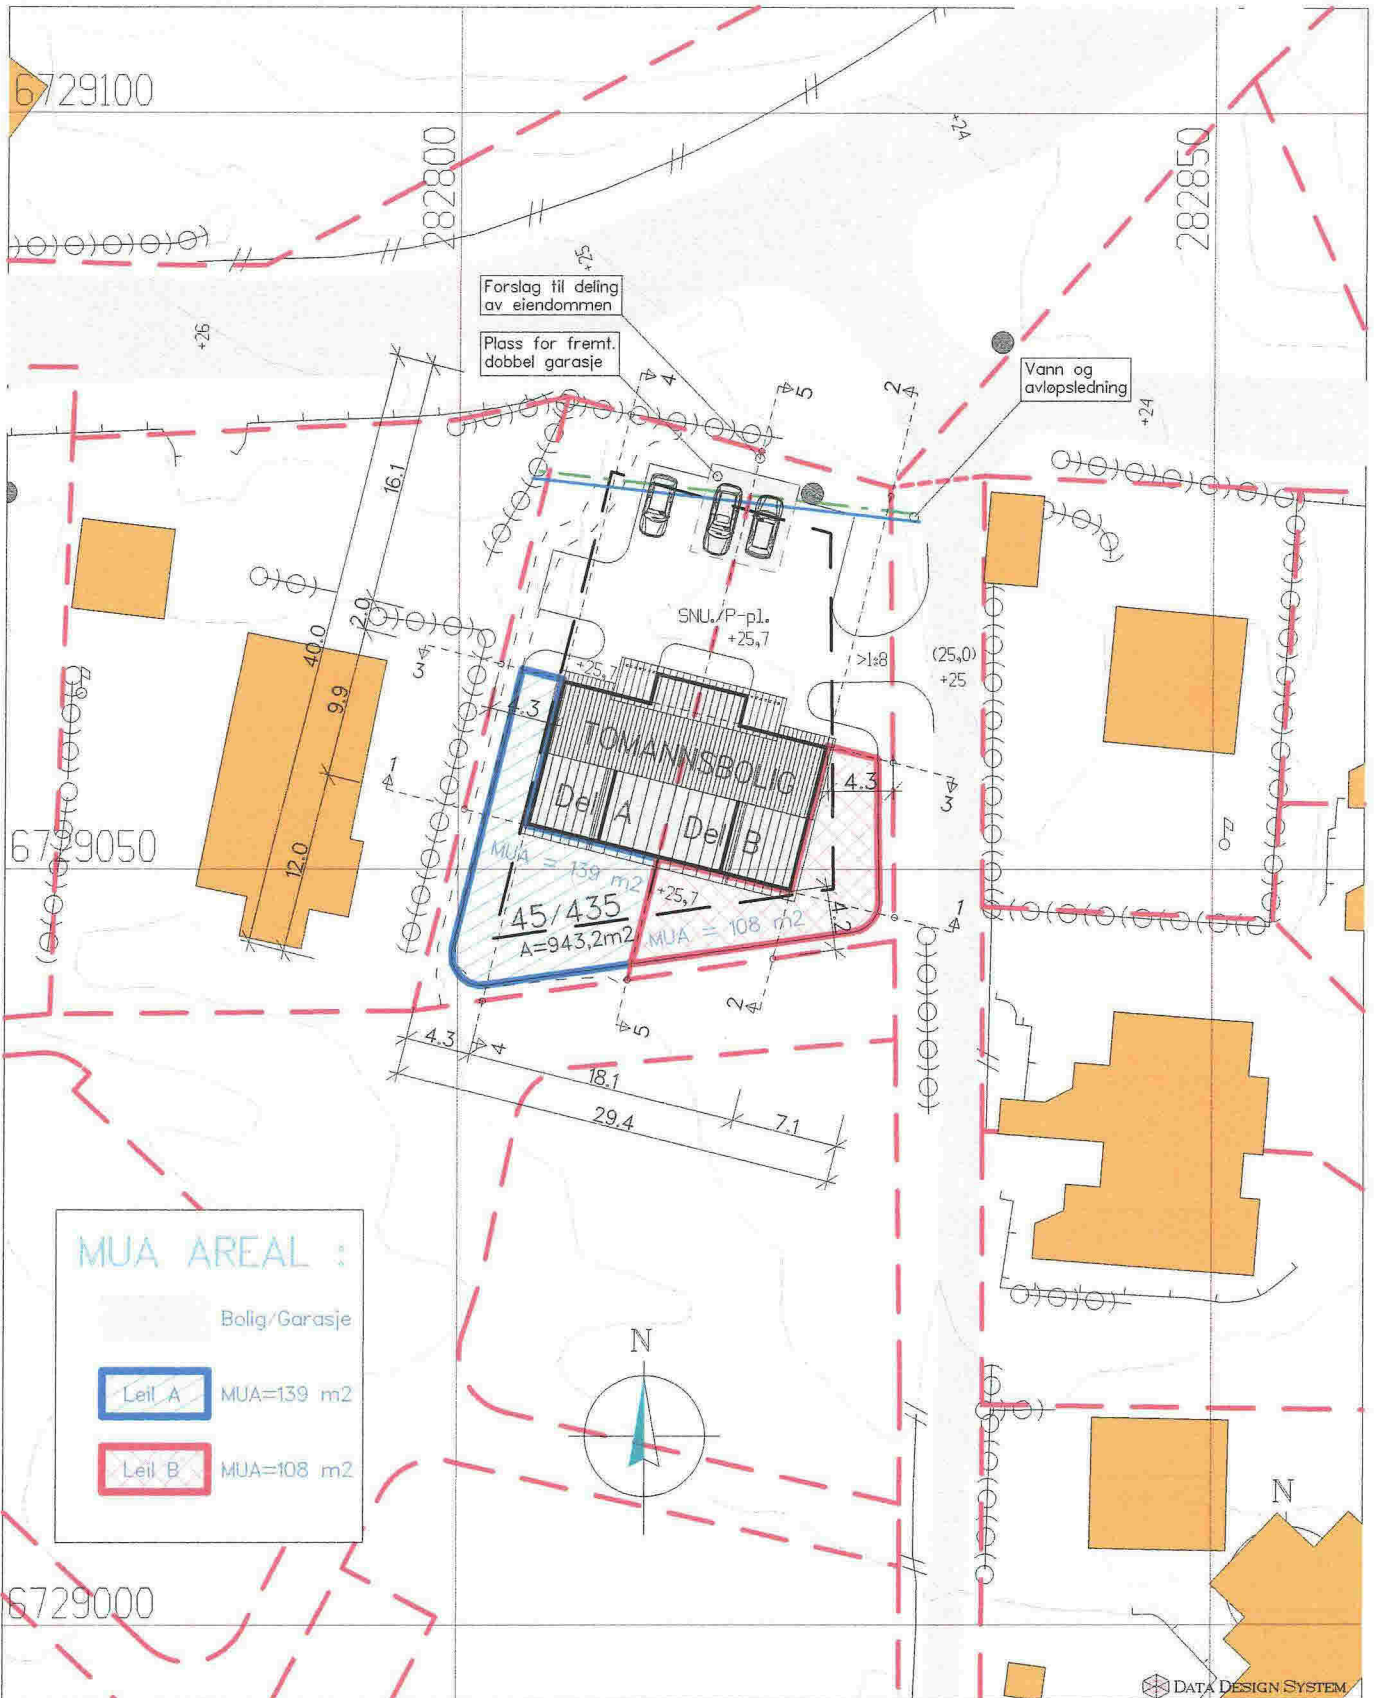

DATA DESIGN SYSTEM

Prosjekt: 2-MANNSBOLIG - EGEN TYPE - Tradisjon

Tegning vedr.: MUA-KART FOR TOMANNSBOLIG

Tiltakshaver: STEVNEBØ BYGGEVARE AS

Byggested: RADØY

G.nr.: 45

B.nr.: 435

Prosjekt ID: 15-055

Tegn.nr.: 499

Målestokk: 1:500

Dato: 22.05.2015

Tegnet av: RS

Arkitekt: E.A. SMITH AS AVD. HIBA HUS - 5239 RÅDAL Tlf. 4006375 - Faks 55229990

Leverandør: STEVNEBØ BYGGEVARE AS - 5937 BØVAGEN Tlf. 56349460 - Faks 56349461



© Tegningen er beskyttet i.h.t. lov om opphavsrett.