


Bestemmelser:

- Eksisterende vannledning omfylles iht. VA-Miøjløblad der den avdekkes.
- Eksisterende sandfangskummer heves og tilpasses nytt asfaltdekke.
- Størrelsen på parkeringsplasser skal være 5,0m x 2,5m
- Byggegrensen til vei er 4,5 meter.
- Prosjektet vil ikke komme innenfor denne byggegrensen.

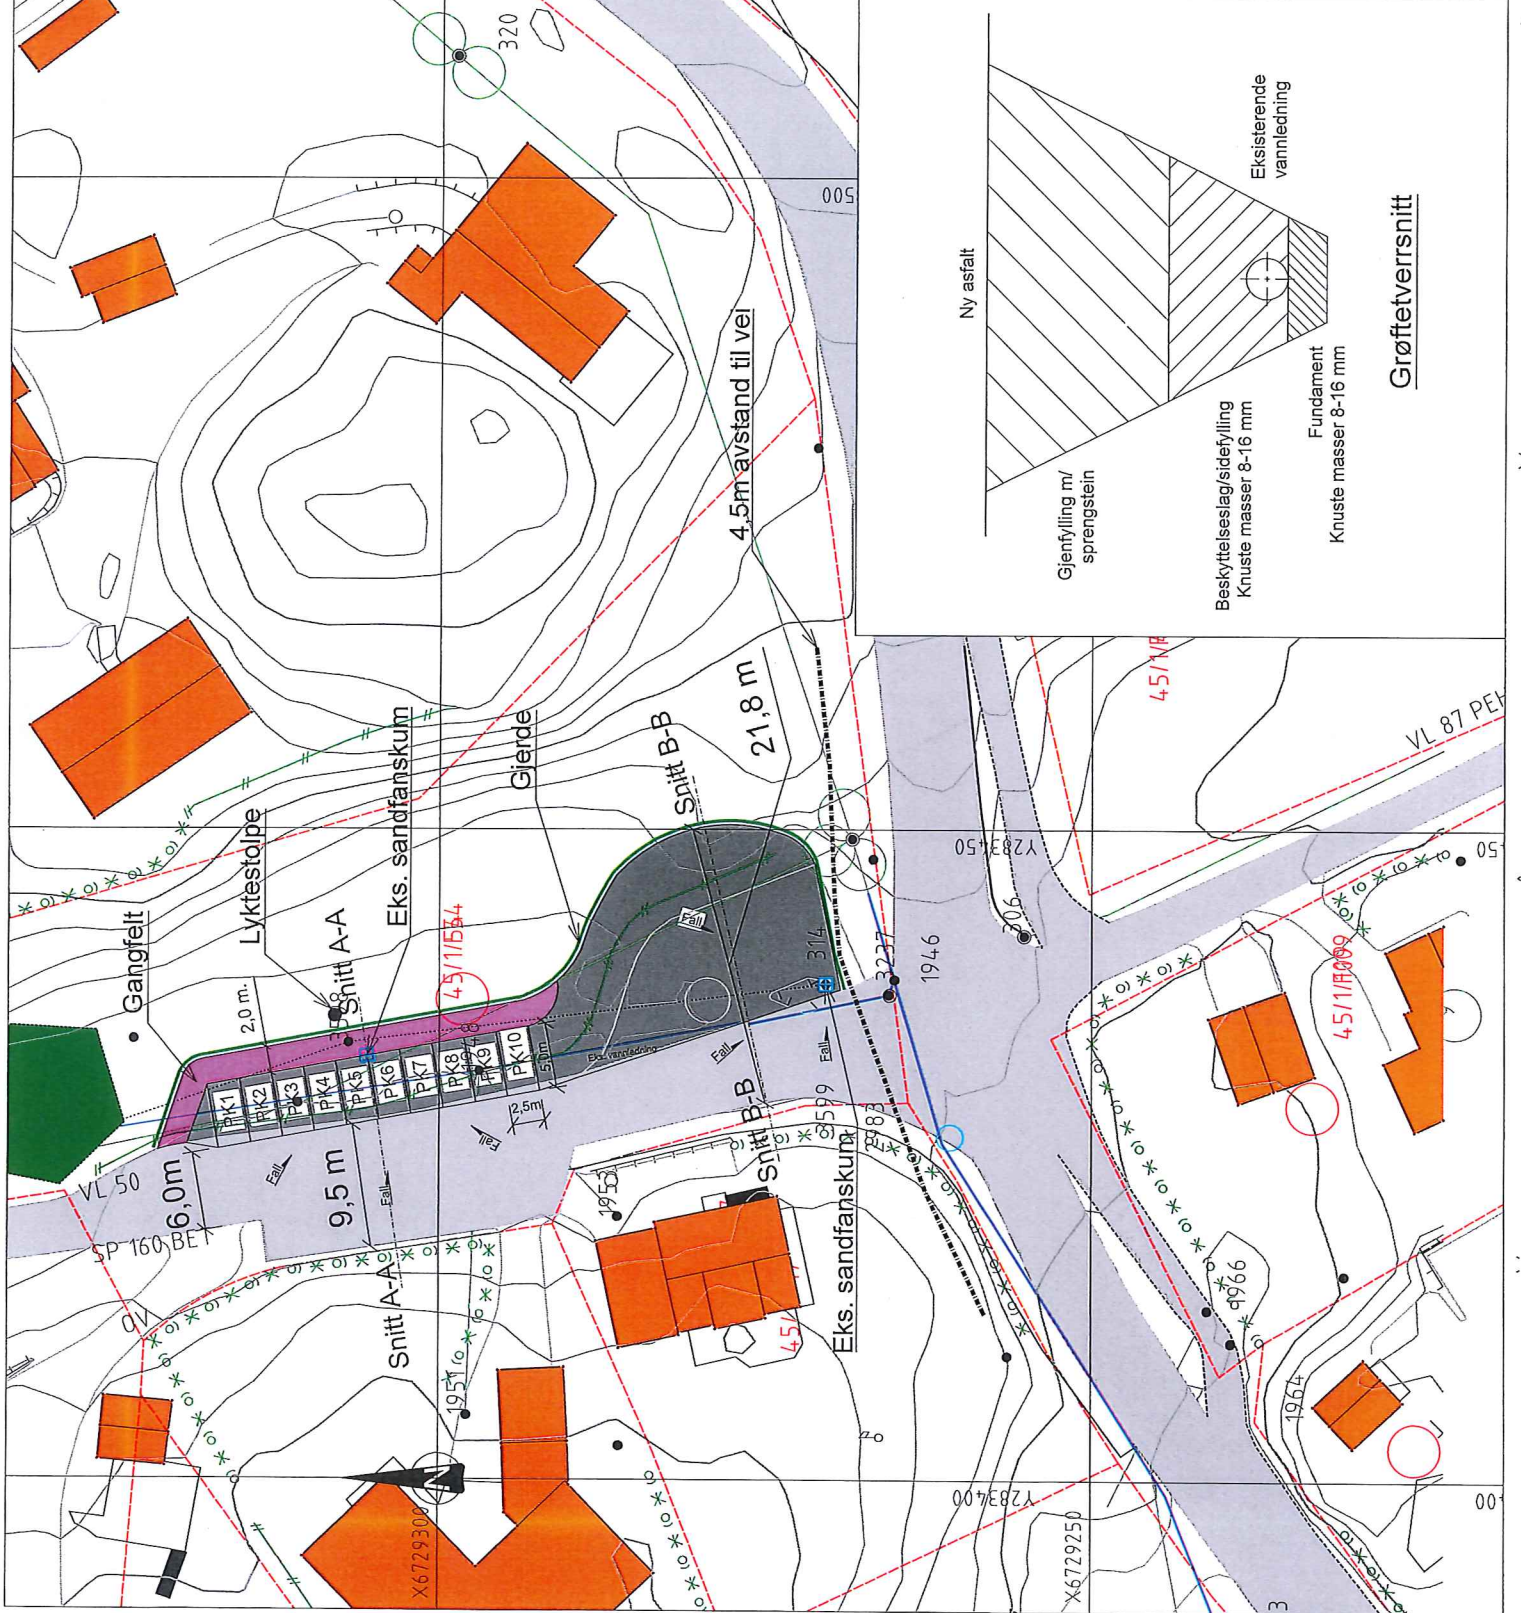

10 12.11.2015 1.200	
Radøy kommune Snuvass Manger skule	1:200 1:200
Plantegning	100
NORTANS	

Prøvetekst/Dokumentasjon - Jøstø - Prosjekt 2015-08-27, 10-241 - LAYOUT = 100 - XREF = Bakgrunnskart_Manger skule - RASTER = WAOE001.PDS