

Langregg med aust

4. Dec, 26.11.12

På skisse er omrøkt nr 4 punktet der tilbak må for skjult inn


① Rørbitt utstyrt utboring av innovergangen.

② Skute i nærdekkene.

③ Midre utgjøding. Behov for "medusmaring".

④ Skute på linetuna, ca. 2-3 m fra opp.

Langregg
(Sørvest)

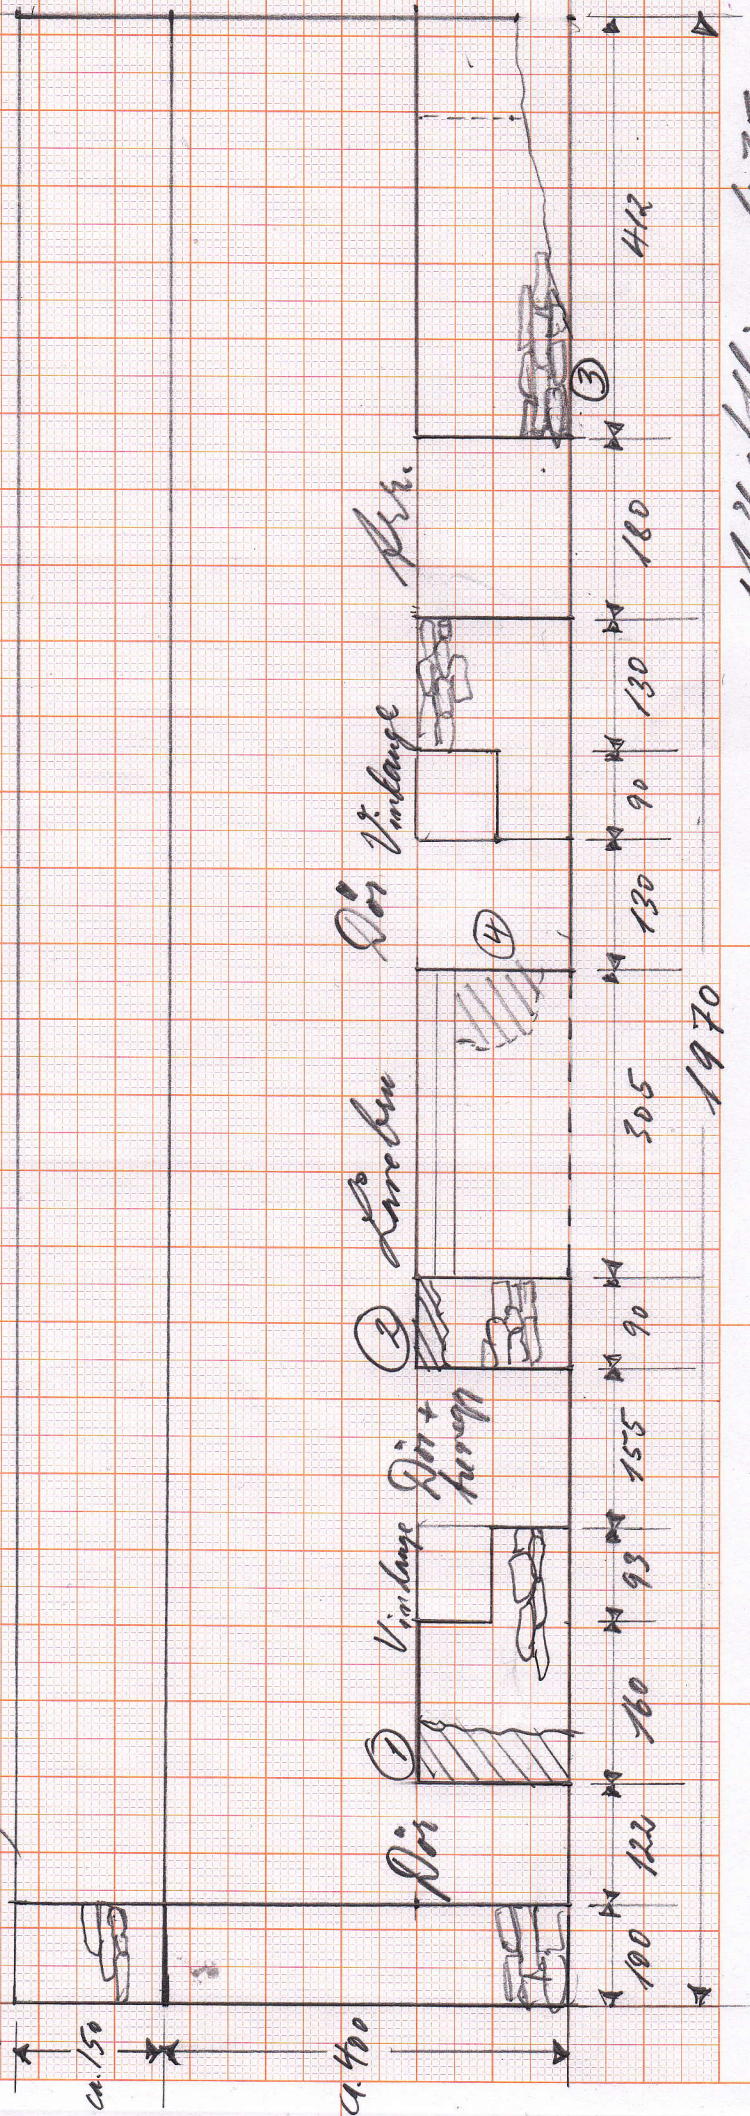

Skisseskala: 1:75