

Ulvatn Eiendom AS

v/Kurt Jarle Ulvatn

Radøy Kommune
v/ Hogne Askeland.

Viser Til Telefonsamtale tidligere i dag og sender til deg kart over utlagt oljeutskiller på tomt Gnr 48 Bnr 21.

Denne oljeutskiller blei lagt ut i forbindelse med at Radøy Auto leigde lokaler her tidligere. Blir brukt for vask av biler innvendig i lokalene.

Min tanke var då at me kan lage ein støpt godkjent vaskeplass for større biler med avrenning til denne utskiller på det nye planerte området.

Då kan me om mulig la overvatnet fra tomten ellers gå i elva slik det er blitt diskutert.

Sjå på dette og gi meg ei tilbakemelding.kjaulv@hotmail.com.


Vedlegg. Kart



Mvh. Kurt Jarle Ulvatn
Tlf.91389731

Manger 02.September 2015

VISER NYTT RØRPPLEGG FRA SANDFANG/SLUK TIL
KOMMUNALT NETT VIA OLJEUTSKILLER

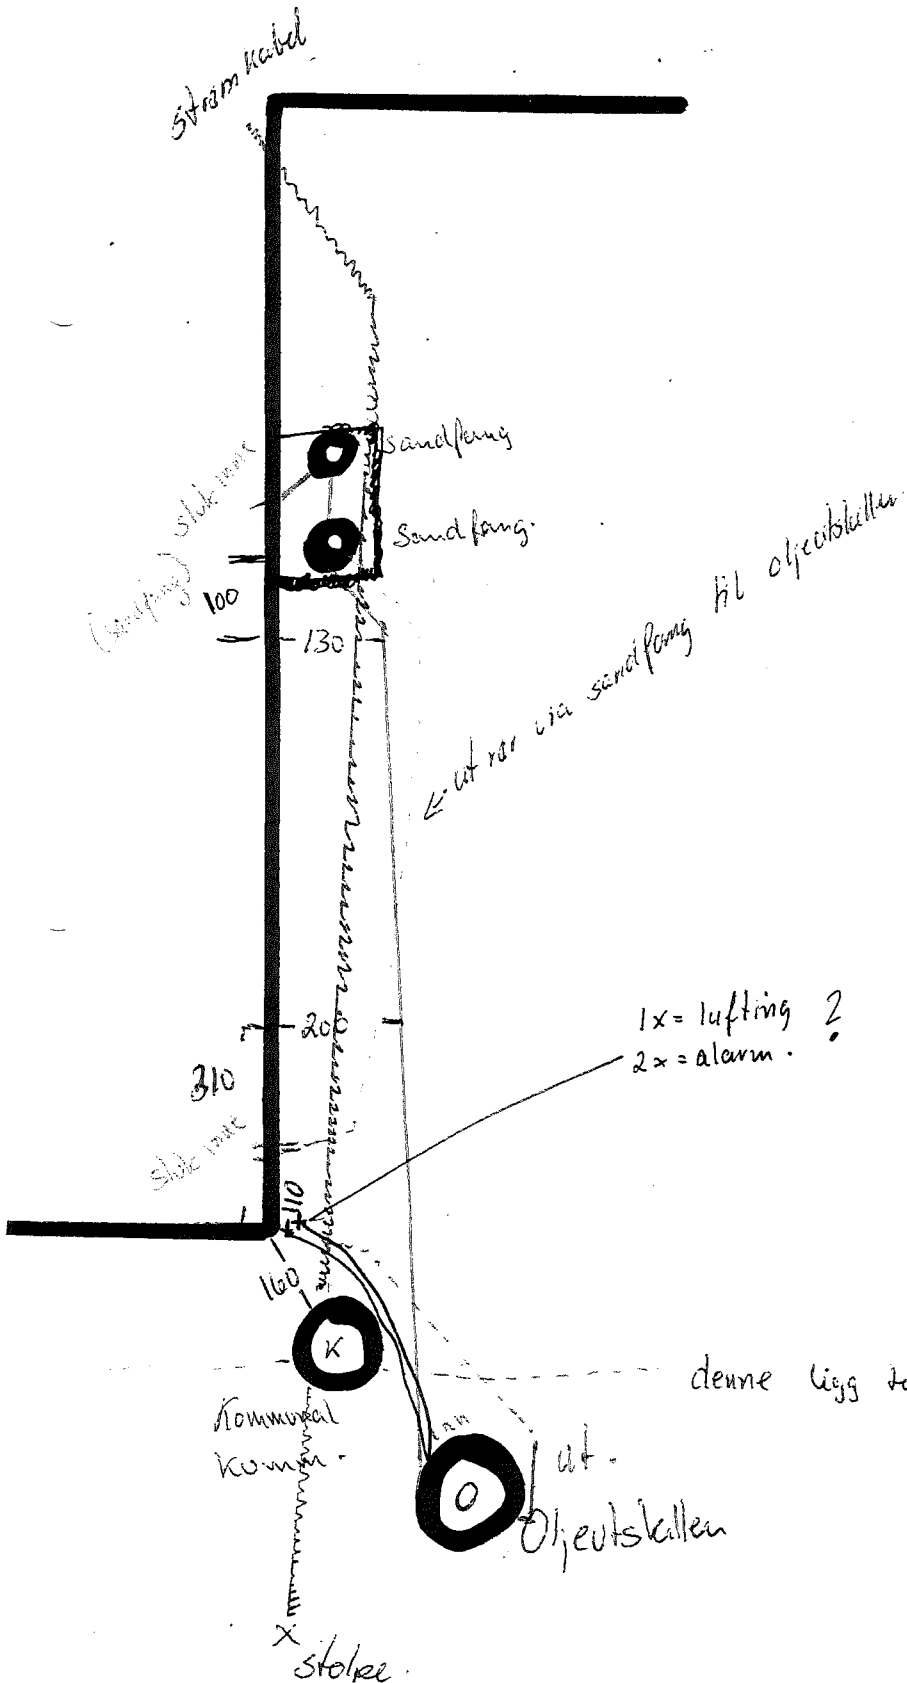

Rørark N.B. Netveien 24-25/6-98

Manger 26/6-98.
K.F. Ullvatn.

denne ligg tett i olje utskiller ca. 50 cm fra.



Gnr.48 bnr 11 og 21
Solendmyra
Atterhald om feil i kartgrunnlaget
27.01.2015
Målestokk 1:1000
Radøy kartverk

