



## Nabovarsel

sendes til berørte naboer og gjenboere

plan- og bygningsloven av 27. juni 2008 nr. 71 § 21-3

Nabo 4 av

Til (nabo/gjenboer)	
Radøy Kommune	
Att.	
Radøyvegen 1690	
5936	MANGER

<b>Tiltak på eiendommen:</b>			
Gnr.	45	Bnr.	1
Festenr.	54	Seksjonsnr.	
Eiendommens adresse: <b>MANGERSNESVEGEN 21</b>			
Postnr.	5936	Poststed	MANGER
Kommune: <b>RADØY KOMMUNE</b>			
Eier/fester: <b>RADØY KOMMUNE</b>			

<b>Som eier/fester av:</b>			
Gnr.	45	Bnr.	1
Festenr.	26 og 54	Seksjonsnr.	
Eiendommens adresse: <b>Radøyvegen 1690</b>			

### Det varsles herved om

<input type="checkbox"/> Nybygg	<input type="checkbox"/> Anlegg	<input type="checkbox"/> Endring av fasade	<input type="checkbox"/> Riving
<input type="checkbox"/> Påbygg/tilbygg	<input type="checkbox"/> Skilt/reklame	<input type="checkbox"/> Innhegning mot veg	<input type="checkbox"/> Bruksendring
<input type="checkbox"/> Midlertidig bygning, konstruksjon eller anlegg	<input type="checkbox"/> Antennesystem	<input type="checkbox"/> Oppretting/ending av matrikkelenhet (eiendomsdeling) eller bortfeste	<input checked="" type="checkbox"/> Annet

### Dispensasjon etter plan- og bygningsloven kapittel 19

<input type="checkbox"/> Plan- og bygningsloven med forskrifter	<input type="checkbox"/> Kommunale vedtekter	<input type="checkbox"/> Arealplaner	<input type="checkbox"/> Vegloven	Vedlegg nr. B -
---	--	--------------------------------------	-----------------------------------	-----------------

### Arealdisponering

Sett kryss for gjeldende plan

<input type="checkbox"/> Arealdel av kommuneplan	<input checked="" type="checkbox"/> Reguleringsplan	<input type="checkbox"/> Bebyggelsesplan
--	---	--

Navn på plan

Manger sentrum ID 12602007000800

### Beskriv nærmere hva nabovarslet gjelder

Opprusting/ utviding av snuplass og parkeringsareal ved innkøring til Manger Barneskule.

Vedlegg nr. Q -

### Spørsmål vedrørende nabovarsel rettes til

Foretak/tiltakshaver: <b>Radøy Kommune</b>			
Kontaktperson navn Karl Atle Taule	F-nøst atle@ing-taule.no	Telefon 56358555	Mobil 90866010
Søknaden kan ses på hjemmeside: (ikke obligatorisk)			

### Merknader sendes til

Eventuelle merknader skal være mottatt innen 2 uker etter at dette varsel er sendt. Ansvarlig søker/tiltakshaver skal sammen med søknad sende innkomne merknader og redegjøre for ev. endringer.

Navn: <b>ING TAULE AS</b>	Postadresse: <b>Kvassnesvegen 33</b>
Postnr: 5914	Poststed: <b>Kvassnesvegen 33</b>
E-post: <b>ATLE@ING-TAULE.NO</b>	

### Vedlegg

Beskrivelse av vedlegg	Gruppe	Nr. fra – til	Ikke relevant
Dispensasjonssøknad/vedtak	B		<input checked="" type="checkbox"/>
Situasjonsplan	D	1 – 1	<input type="checkbox"/>
Tegninger snitt, fasade	E	1 – 2	<input type="checkbox"/>
Andre vedlegg	Q		<input checked="" type="checkbox"/>

<b>Underskrift</b>	
Sted <i>Kvassnes</i>	Dato 26-11
Underskrift ansvarlig søker eller tiltakshaver <i>Karl Atle Taule</i>	
Gjentas med blokkbokstaver <b>KARL ATLE TAULE</b>	

**Bestemmelser:**

- Eksisterende vannledning omfylles iht. VA-Miøblødd der den avdekkes.
- Eksisterende sandfangskummer heves og tilpasses nytt asfaltdekke.
- Størrelsen på parkeringsplasser skal være 5,0m x 2,5m
- Byggegrensen til vei er 4,5 meter.
- Prosjektet vil ikke komme innenfor denne byggegrensen.


*reviderte tegninger  
02.09.15*

Radøy kommune  
Snuplass Manger skule  
Plantegning

**NORTRANS**

Figurnummer: 100

Skala: 1:200

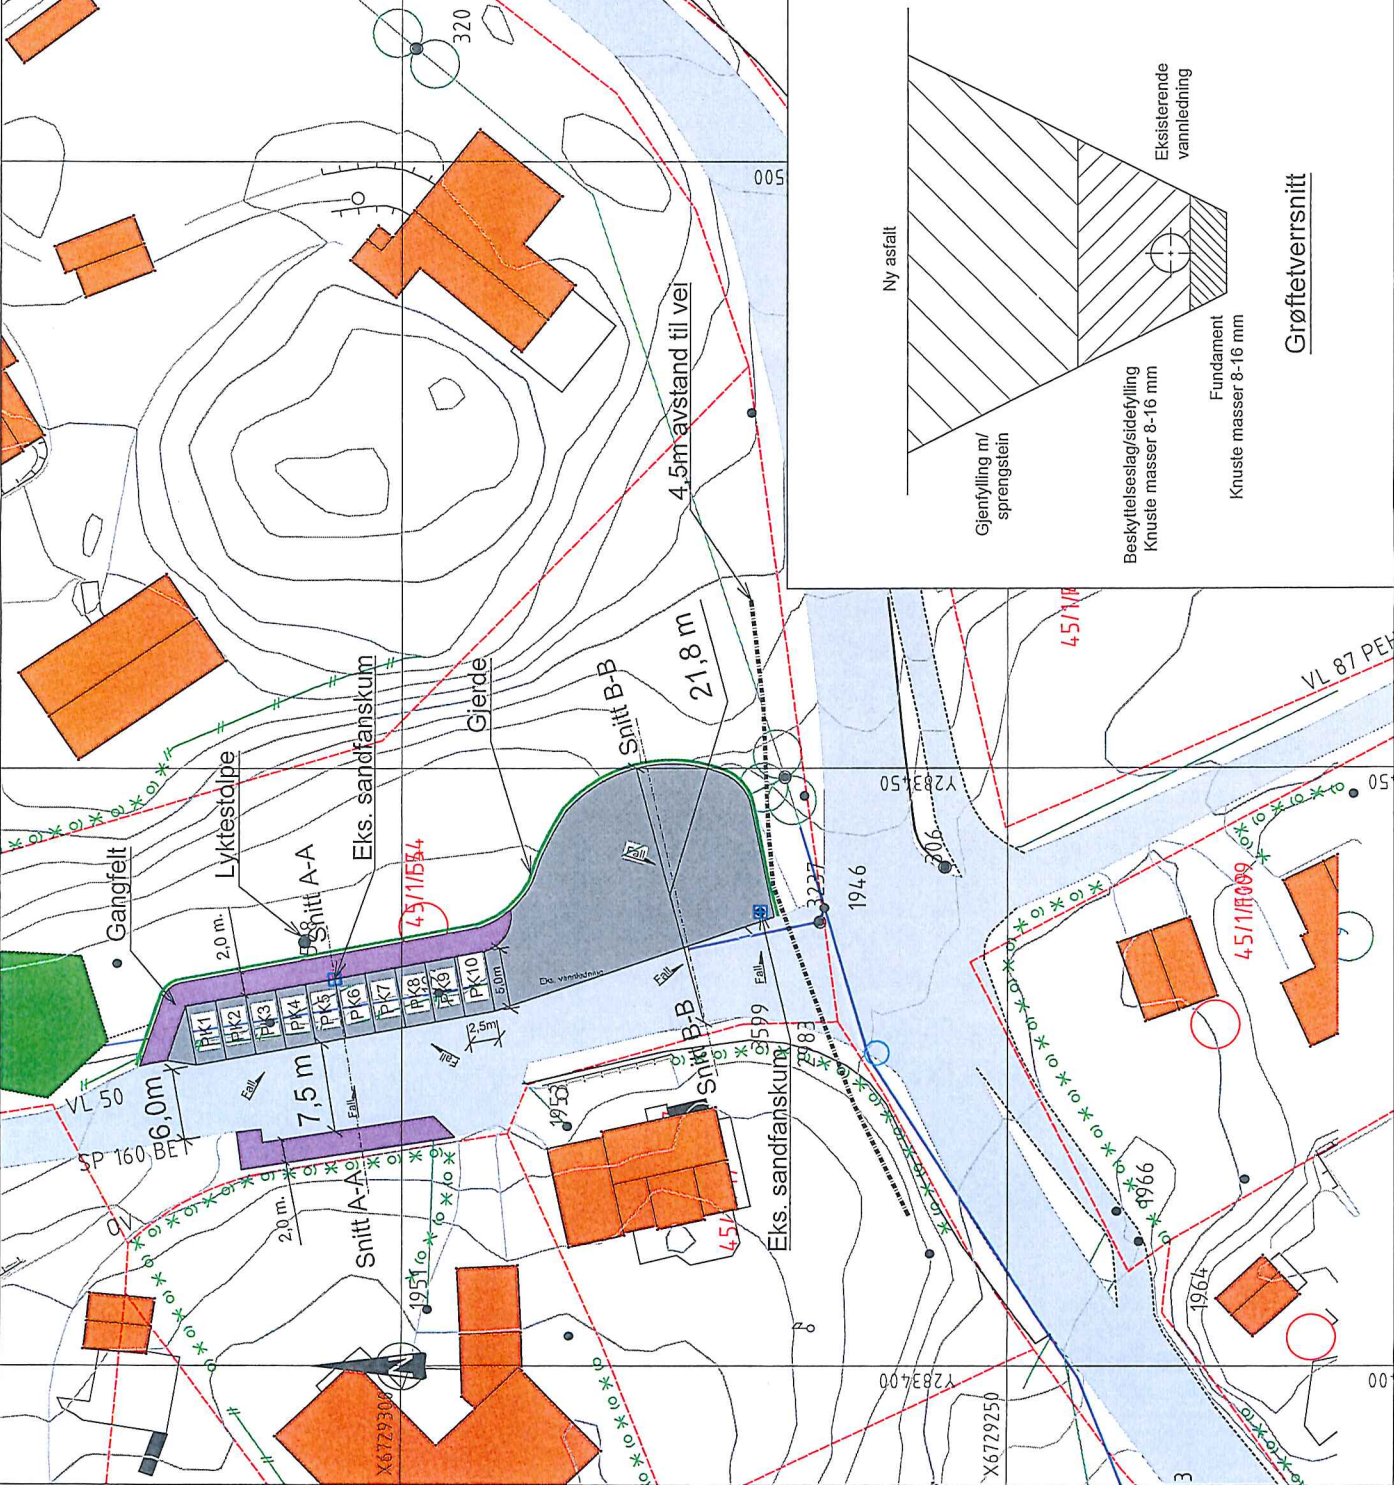

H.O.H.

50

Snitt A-A

Eksisterende asfaltkant

25

Eksisterende terreng

Gjerde

Nytt terreng

Fall

Sandfangskum

Bestemmelser:

- Eksisterende vannledning omfylles iht. VA-Miljøblad der den avdekkes.
- Eksisterende sandfangskummer heves og tilpasses nytt asfaltdekke.
- Størrelsen på parkeringsplasser skal være 5,0m x 2,5m

Revidert tegninger

02.09.15

PROFIL NR. 0

25

TERRENG H. 26,00

25,69

26,03

26,28

27,01

28,00

Radøy kommune

Skala for A1  
1:200

Snuplass Manger skule

Snittegning

**NORTANS**

Tegningsnummer: 200

H.O.H.

50

Snitt B-B

25

PROFIL NR. 0

TERRENG H. 27,00

Eksisterende terreng



Fall

Gjerde

Nytt terreng

28,10

27,00

26,09

26,05

26,16

26,34

Bestemmelser:

- Eksisterende vannledning omfylles iht. VA-Miøjløblad der den avdekkes.
- Eksisterende sandfangskurver heves og tilpasses nytt asfaltdekke.
- Størrelsen på parkeringsplasser skal være 5,0m x 2,5m

Radøy kommune

Snuplass Manger skule

Snittegning

**NORTANS**

Prosjektnummer

201

Skala for A1

1:200