

NEDFOTOGRAFERT TEGNING



GRIEG
Arkitekt AS

Ferdtsbosan 44-5072 Bergen,
tlf. 55 27 78 00

Prosjekt:
REMA 1000 MANGER
gnr. 45, bnr. 456


Fase:
SØKNAD

Tegningsnavn: **PLAN 1** Målestokk: **A3 1:200**

Tegn: kd Sjøkk: lg

Dato: 10.12.2014
Prosjektnr.: 927 00
Tegningsnr.: A0201
Rev.: 01.07.2015

VEDLEGG F-1

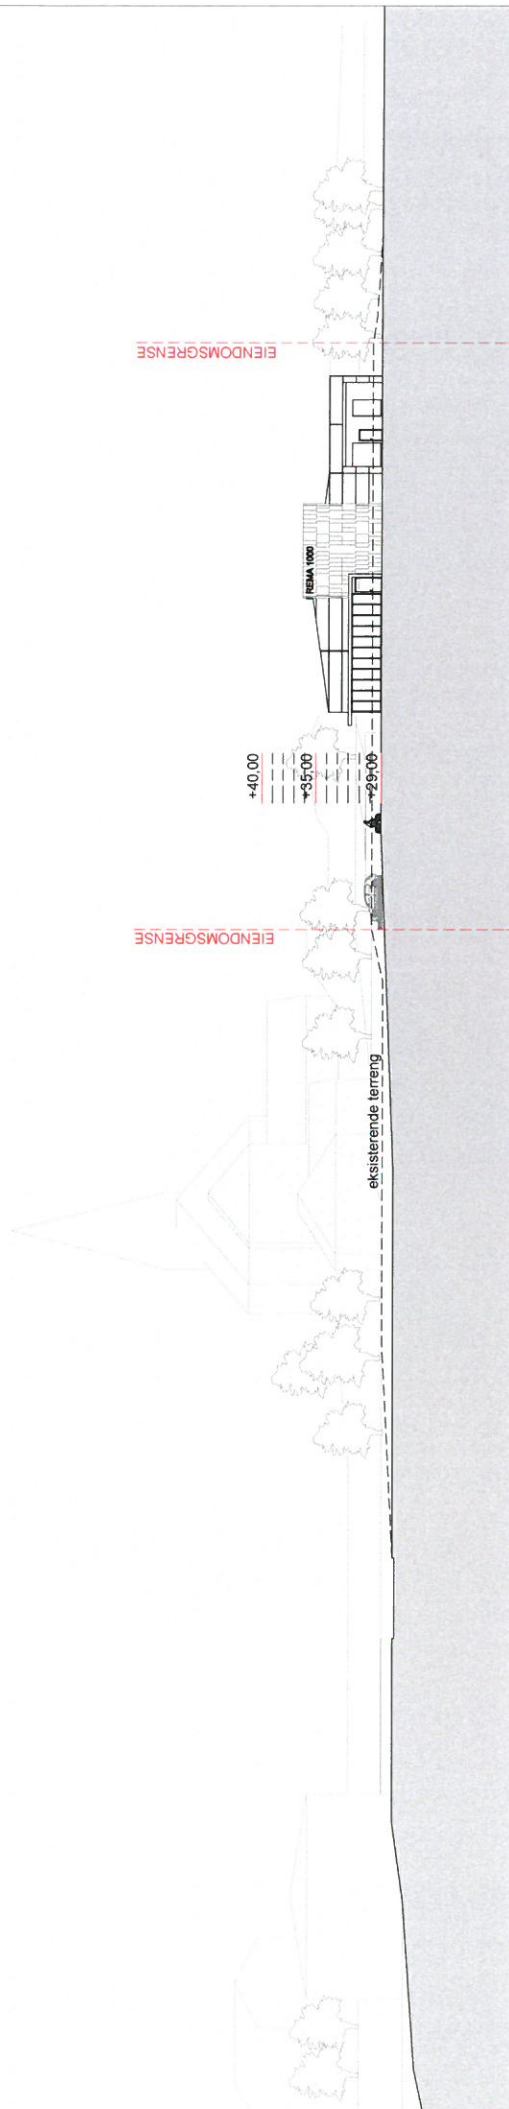


OBS!
 MINDRE JUSTERING AV HØYDER KAN
 VÆRE AKTUELT

NEDFOTOGRAFERT TEGNING



GRIEG <small>ARKITECTUR AS</small> <small>Fantebølveien 44, 5072 Bergen, tlf. 55 27 75 00</small>		Målestokk: A3, 1:500	
Prosjekt: REMA 1000 MANGER gnr. 45, bnr. 456		Tegningsnr: A0400	
Fase: SØKNAD		Date: 10.12.2014	
Tegningsnavn: TERRENGSNITT		Rev: 01.07.2015	
Tegn: kd	Sjeff: lg	Prosjektnr: 927 00	Tegningsnr: A0400
Vedlegg F-2			

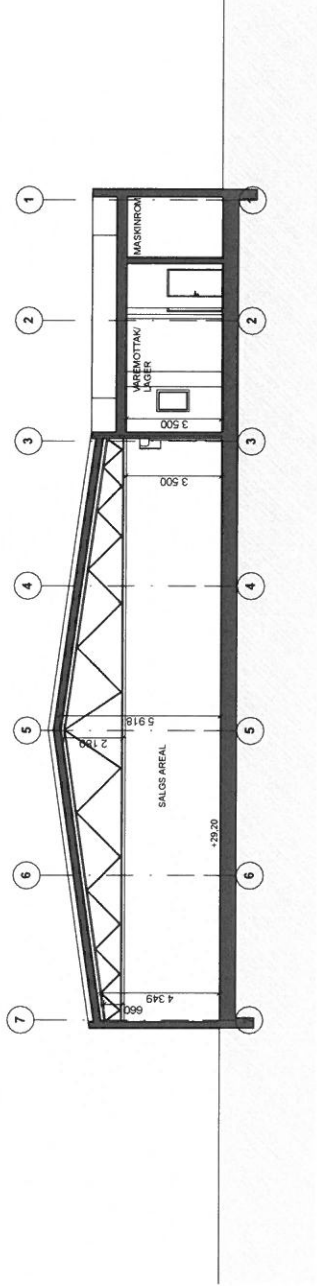

SNITT A

OBS!
MINDRE JUSTERING AV HØYDER KAN
VÆRE AKTUELT

NEDFOTOGRAFERT TEGNING



GRIEG

ARKITECTUR AS


Fantofveien 44, 5072 Bergen,
tlf. 55 27 78 00

Prosjekt:
REMA 1000 MANGER
gnr. 45, bnr. 456


Fase:
SØKNAD

VEDLEGG M 3


Tegningsnavn:	SNITT A	Målestokk:	A3 1:200
Tegn: kd	Sjekk: lg	Dato:	10.12.2014
Prosjektnr:	927 00	Tegningsnr:	A0401
		Rev:	01.07.2015

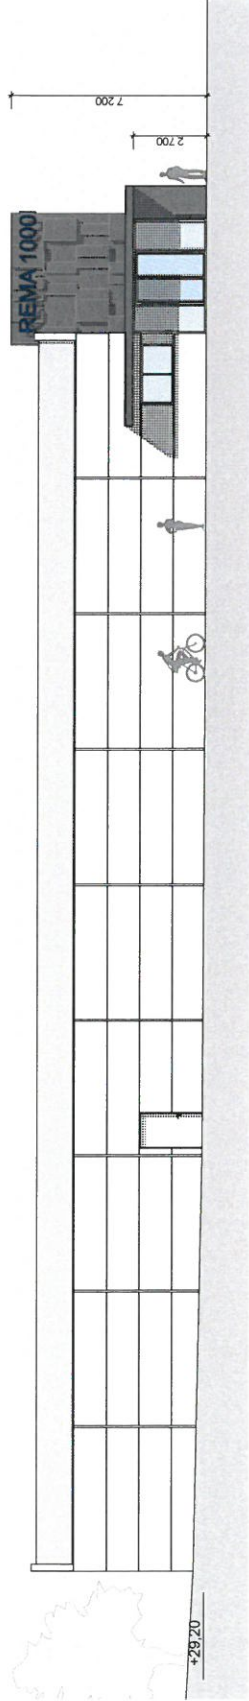

FASADE 1

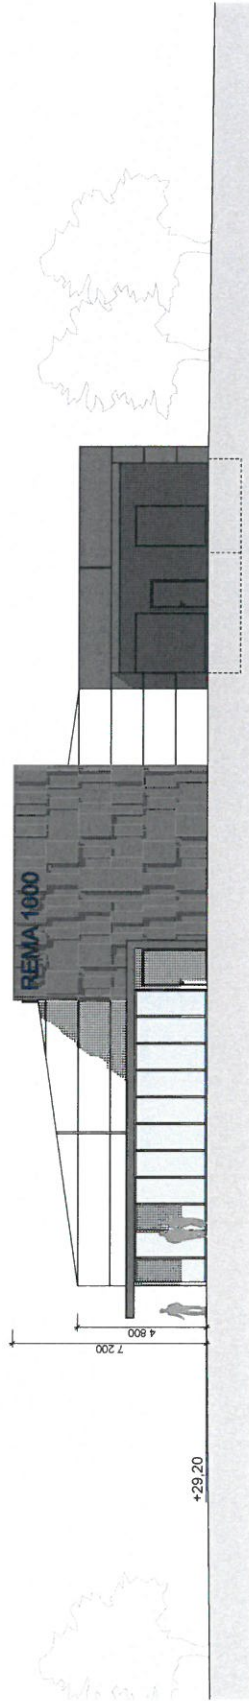

FASADE 2

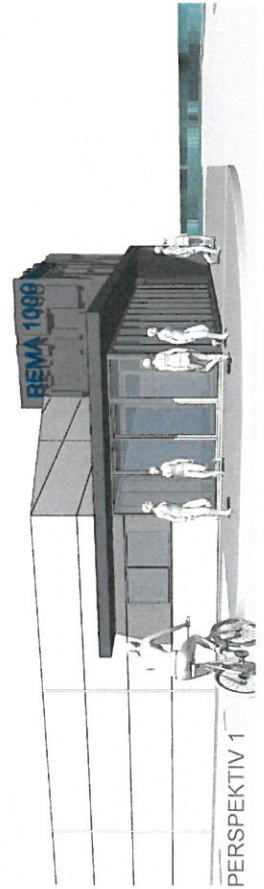

PERSPEKTIV 1

OBS!
MINDRE JUSTERING AV HØYDER KAN
VÆRE AKTUELT

NEDFOTOGRAFERT TEGNING



GRIEG

Arkitekt AS
Førdehusen 44, 6072 Bergen,
tlf. 55 27 78 00

Prosjekt:
REMA 1000 MANGER
gnr. 45, bnr. 456


Fase:
SØKNAD

Tegningsnavn: FASADER
Målestokk: A3,1:200


Tegn: kd
Sjekk: lg
Dato: 10.12.2014

Prosjektnr: 927 00
Tegningsnr: A0501
Rev: 01.07.2015

VEDLEGG E-4

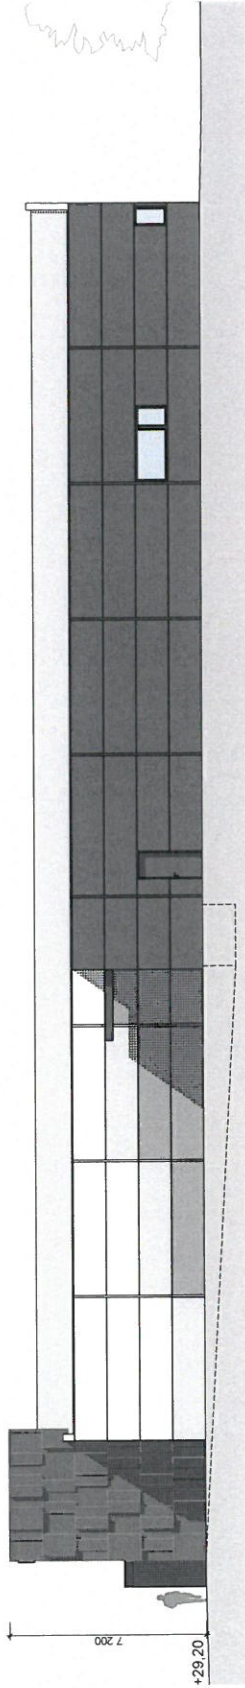

FASADE 3

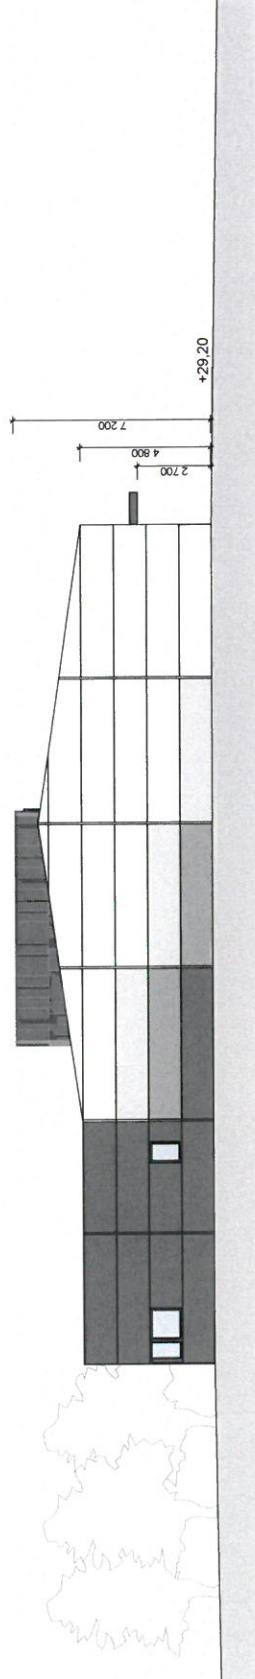

FASADE 4

NEDFOTOGRAFERT TEGNING




GRIEG
ARKITECT AS
Fantohveien 44, 5072 Bergen,
tlf. 55 27 78 00

Prosjekt:
REMA 1000 MANGER
gnr. 45, bnr. 456


Fase:
SØKNAD

Tegningsnavn:	FASADER	Målestokk:	A3, 1:200
Tegn: kd	Sjekk: lg	Dato:	10.12.2014
Prosjektnr:	927 00	Rev:	01.07.2015
	Tegningsnr:		A0502

VEDLEGG F3

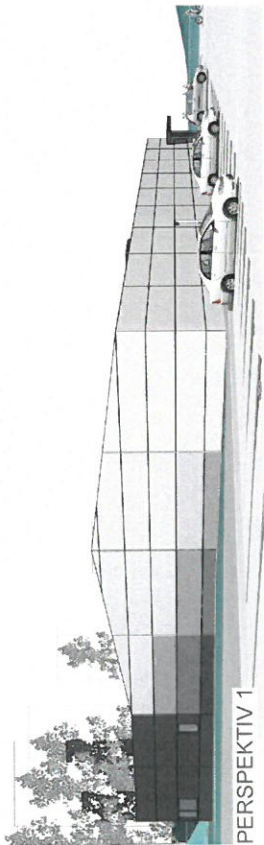

PERSPEKTIV 1


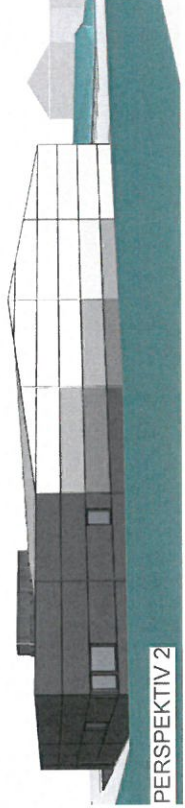


PERSPEKTIV 2

GRØNTSTRUKTUR - PARK



GRØNTOMRÅDE

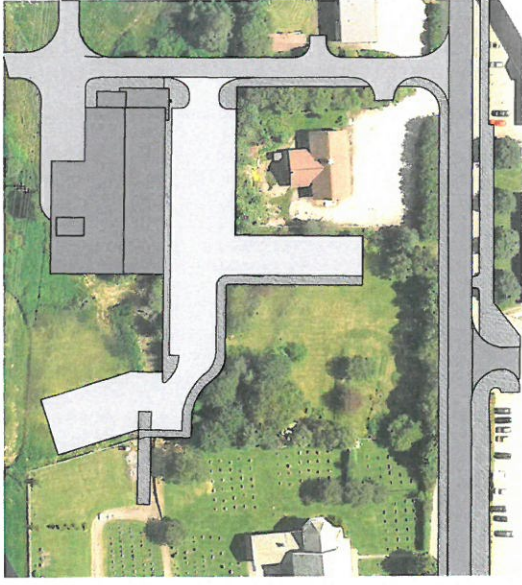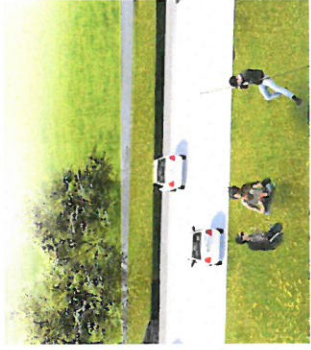

SITUASJONSPLAN, 1:1500



GRIEG

ARKITEKTER AS

Fantofsvan 44, 5072 Bergen,
tlf. 55 27 78 00

Prosjekt:
REMA 1000 MANGER
gnr. 45, bnr. 456

Fase:
SØKNAD

Tegningsnavn:
ILLUSTRASJON A3,-

Målestokk:
A3,-

Tegn: kd Sjekk: lg
Dato: 20.08.2015

Prosjektnr: Tegningsnr:
927 00 A0001

Rev: -

VEDLEGG E-6