



Plan 3 etasje

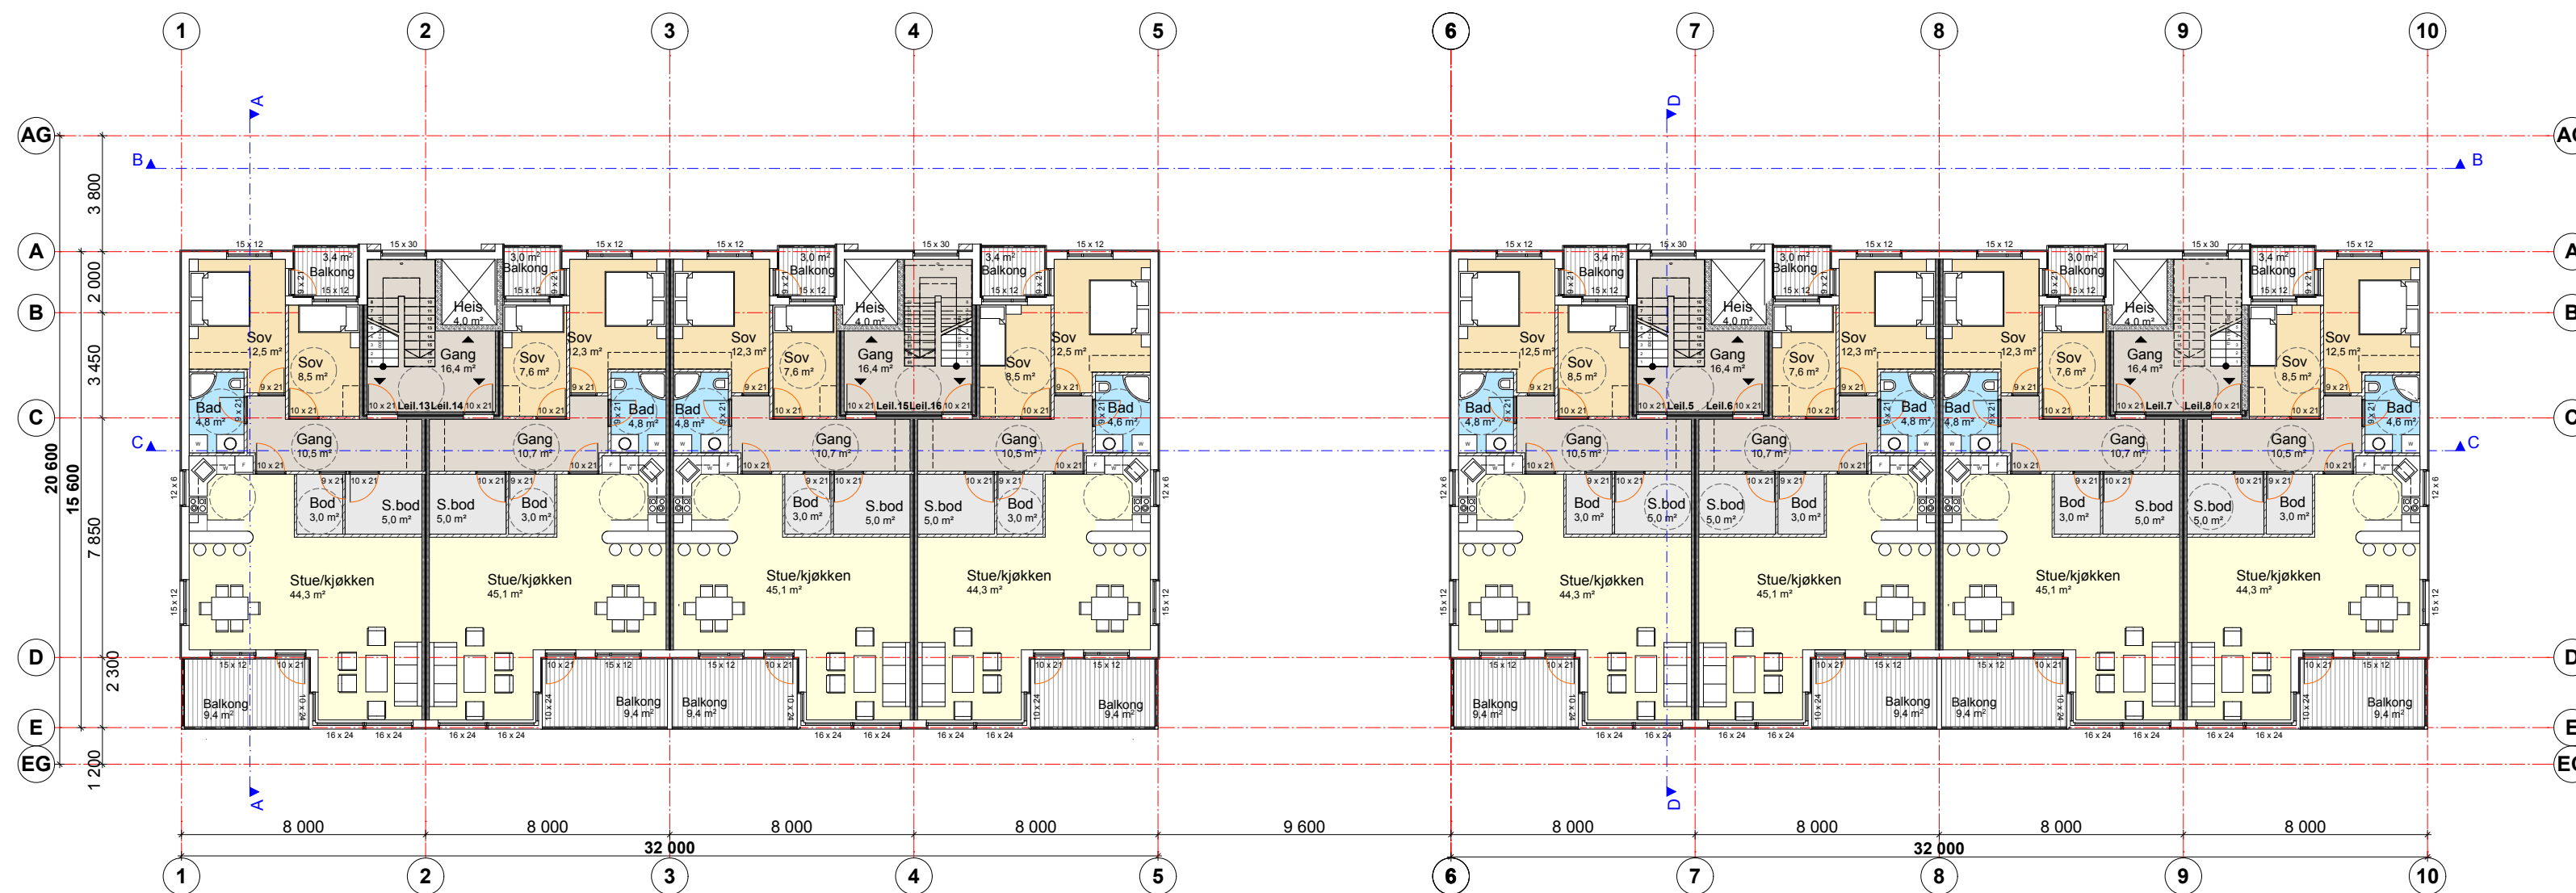

Plan 4 etasje

B	07.01.16	Inngang bolig Nr.10 hevet for 3 m.	NH	
Index	Dato	Beskrivelse	Sign	Kontr.

Lokalisering:

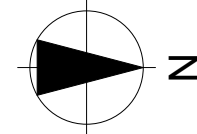

- Prosjekteringsgruppen:
- ARK : Arkitekt
  - RIB : Rådg. ing. Bygg
  - RIE : Rådg. ing. Elektro
  - RIV : Rådg. ing. Vent.
- Arkiton AS  
Sarfordveien 11D  
5265 Ytre Arna  
Tlf. 55 11 74 90
- ...veien 0  
0000 Stedet  
Tlf. 00 00 00 00  
Fax. 00 00 00 00
- ...veien 0  
0000 Stedet  
Tlf. 00 00 00 00  
Fax. 00 00 00 00
- ...veien 0  
0000 Stedet  
Tlf. 00 00 00 00  
Fax. 00 00 00 00

Fase: Skisseprosjekt

Arkitekt: Arkiton AS

Arkiton AS  
Sarfordveien 11D  
5265 Ytre Arna Tlf. 55 11 74 90

Godkjent:

Kontroll prosjekt  
Sign.: Kontroll:

Storheim  
126 nye leiligheter  
Gnr.82, Bnr.93

Bolig Nr.7/10

Godkjent:  
Sign.: Kontroll:  
NH

Prosjektnr.: 5600 Tegningsnr.: 5600-B7/10-P3/4

Type tegning: Plan 3 og 4 etasje

Prosjektnr. for prosjekterende/lev