


Plan U etasje

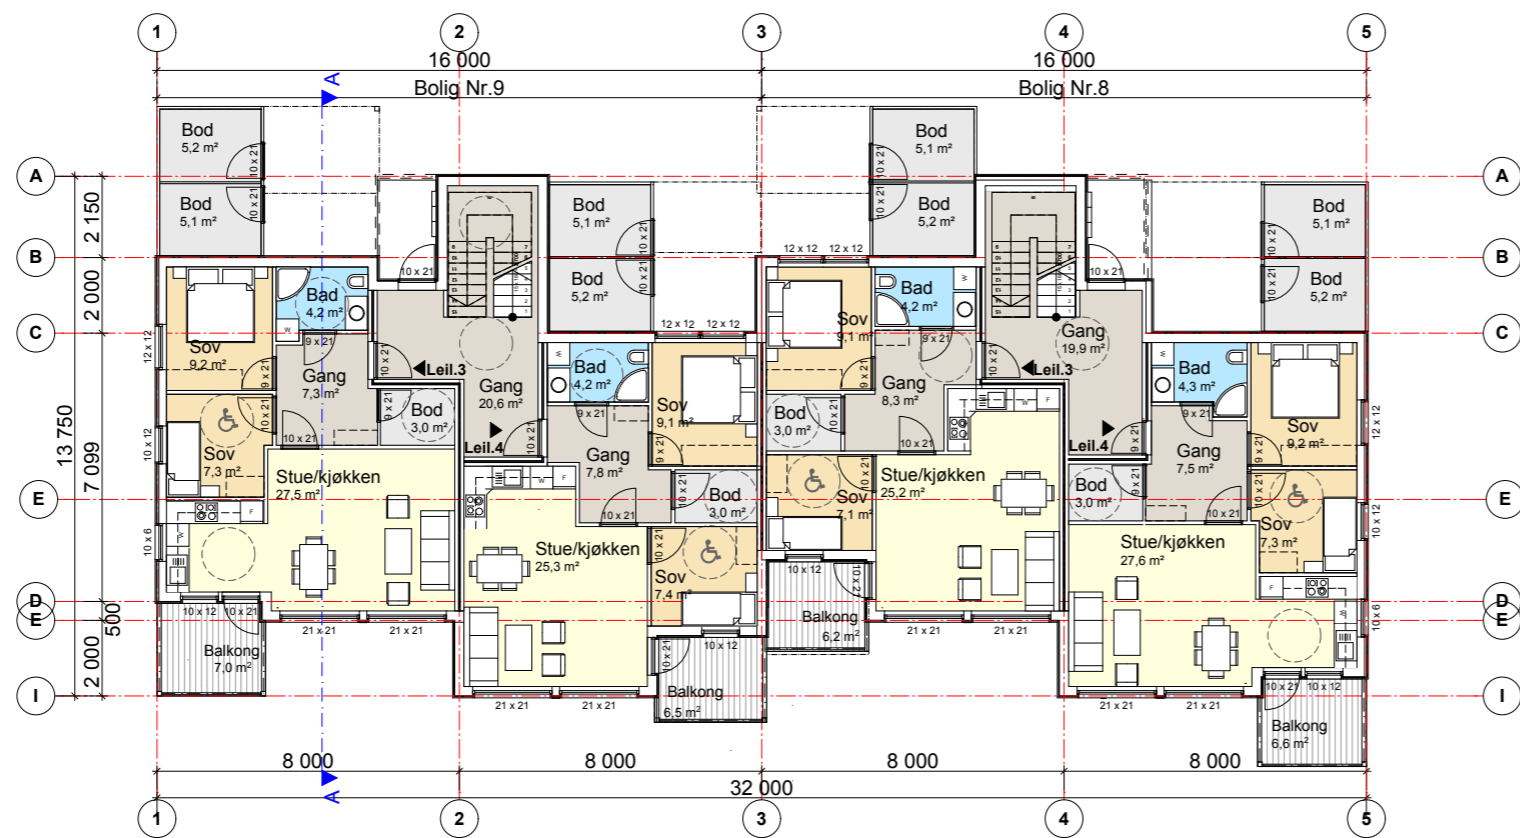

Plan 1 etasje

Tegningsnr.:	Revisjon nr.: 0
Type tegning:	
Index	
Dato	
Beskrivelse	
Sign	Kontr.
Lokalisering:	
Prosjekteringsgruppen:	
<ul style="list-style-type: none"> <input checked="" type="radio"/> ARK : Arkitekt <input type="radio"/> RIB : Rådg. ing. Bygg <input type="radio"/> RIE : Rådg. ing. Elektro <input type="radio"/> RIV : Rådg. ing. Vent. <input type="radio"/> RIBr : Rådg. ing. Brann 	Arkiton AS Sørfjordveien 11D 5265 Ytre Ama Tlf. 55 11 74 90
Fase: Skisseprosjekt	
Byggherre: Arkiton AS	
Arkitekt: Arkiton AS, Sørfjordveien 11D, 5265 Ytre Ama Tlf. 55 11 74 90	
Tittel: Storheim	
Godkjent:	
Kontroll prosjekt	
Sign.:	Kontroll:
Filnavn: Storheim B 8 9 151215.pln	
Dato: 15.12.2015	
Målestokk: 1:200	
Kontroll utførende	
Sign.:	Kontroll:
NH	
Prosjektnr.: 5600	Tegningsnr.: 5600- P U/1
Type tegning: Plan U og 1 etasje	
Saks nr. kommune	