


1 2 3

Fasade vest

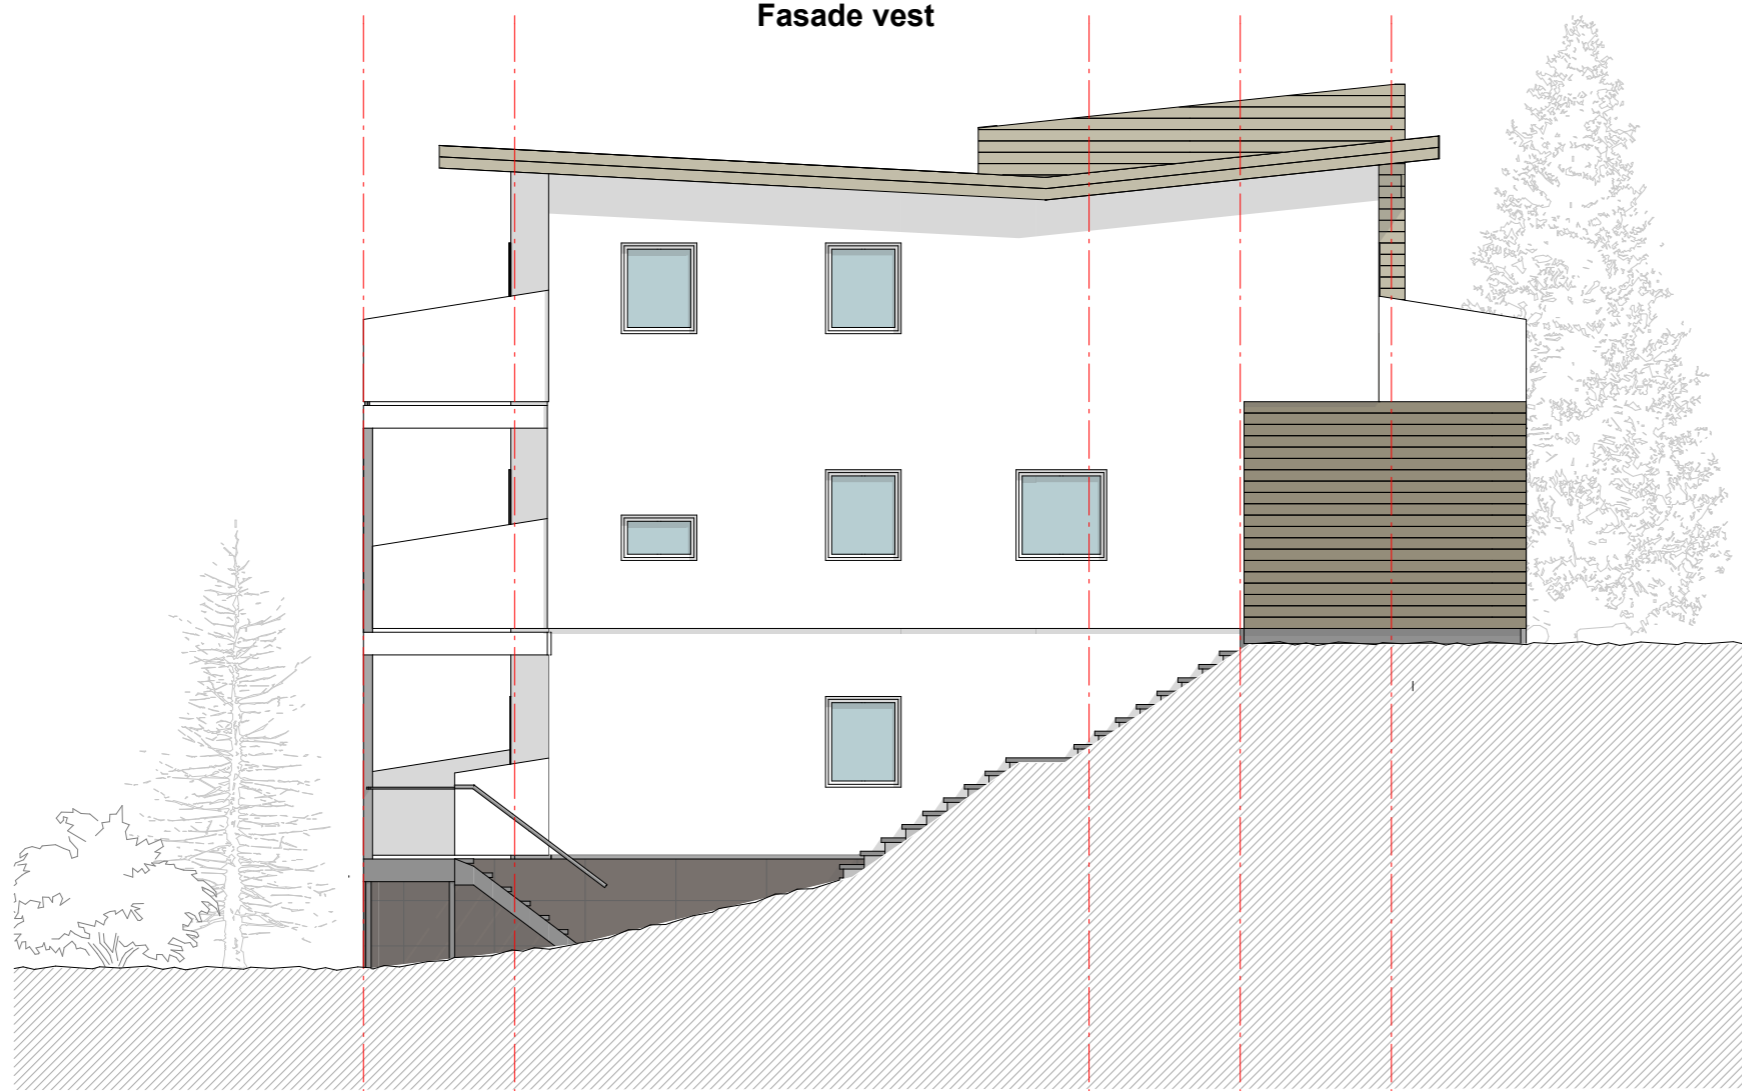

E D C B A

Fasade nord

Tegningsnr.:		Revisjon nr.: 0	
Type tegning:			
Index	Dato	Beskrivelse	Sign Kontr.
Lokalisering:			
Prosjekteringsgruppen:			
<input checked="" type="radio"/>	ARK :	Arkitekt	Arkton AS Sørfjordveien 11D 5265 Ytre Ama Tlf. 55 11 74 90
<input type="radio"/>	RIB :	Rådg. ing. Bygg	
<input type="radio"/>	RIE :	Rådg. ing. Elektro	
<input type="radio"/>	RIV :	Rådg. ing. Vent.	
<input type="radio"/>	RIBr :	Rådg. ing. Brann	
Fase: Skisseprosjekt			
Byggherre: Arkton AS			
Arkitekt: Arkton AS Sørfjordveien 11D 5265 Ytre Ama Tlf. 55 11 74 90			
Tittel:		Godkjent:	
Storheim 126 nye leiligheter Gnr.82, Bnr.93 Bolig Nr.11		Kontroll prosjekt	
		Sign.:	Kontroll:
Filnavn: Storheim B 11 151215.pln		Kontroll utførende	
Dato: 15.12.2015		Sign.:	Kontroll:
Målestokk: 1:100		NH	
Prosjektnr.:	Tegningsnr.:	Saks nr. kommune	
5600	5600-F 2		
Type tegning: Fasade vest og nord			