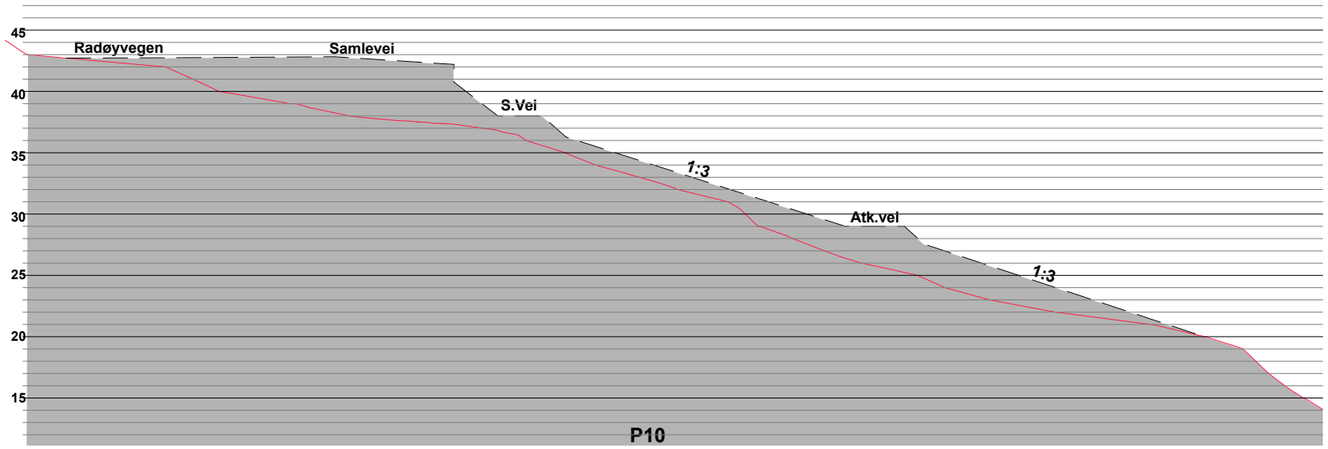

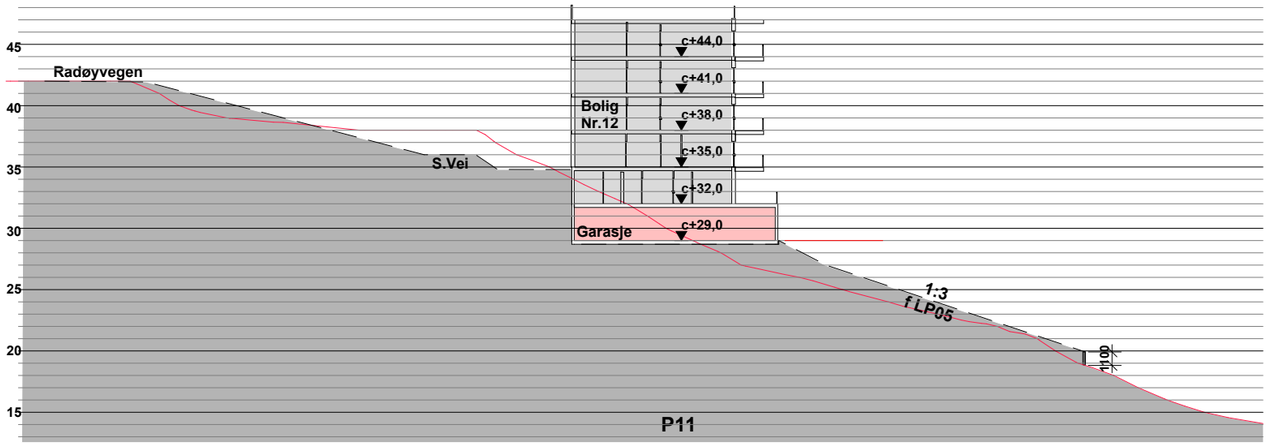

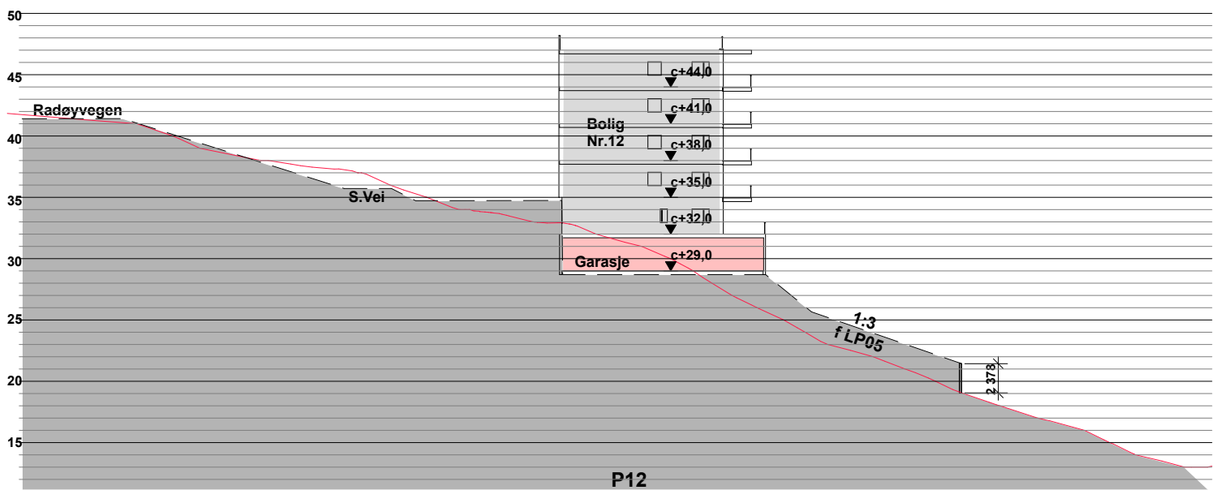

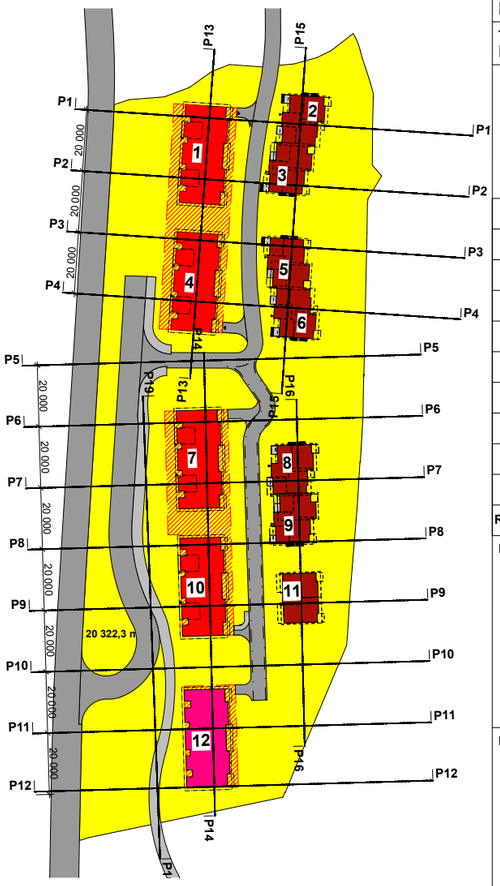

Profiloversikt M 1:2000

Tegneforklaring

Eksisterende terreng

Planert terreng

Boliger

Garasjeanlegg

Tegningsnr.:	Revisjon nr.:
P	

Type tegning:
Profiler P10, 11 ,12

Rev.	Dato	Beskrivelse	Sign	Kontr.
B	07.01.16	Hevet inng.bolig10 for 3m, mur ved vei o_KV04 blir 2m høy, bolig 12 hevet for 2m.	NH	
A	01.10.15	Senket coter for alle boliger og veien f KV23, fKV22 og del av KV04 for 2m og murer mot sjøen	NH	

Lokalisering:

N

Prosjekteringsgruppen:

- ● ARK : Arkitekt
- ○ RIB : Rådg. ing. Bygg
- ○ RIE : Rådg. ing. Elektro
- ○ RIV : Rådg. ing. Vent.
- ○ RIBr : Rådg. ing. Brann

Arkiton AS
Sørfjordveien 11D
5265 Ytre Arna
Tlf. 55 11 74 90

Fase:
Utkast andregangsbehandling

Byggherre
Arkiton AS

Arkitekt
Arkiton AS
Sørfjordveien 11D
5265 Ytre Arna Tlf: 55 11 74 90

Tittel:

Storheim

126 nye Leiligheter

Gnr.82, Bnr.93

Godkjent:

Kontroll prosjekt
Sign.: Kontroll:

Filnavn:
Storheim profiler 070116.pln

Dato:
15.12.2015

Målestokk:
1:500 i A3

Kontroll utførende
Sign.: NH Kontroll:

Prosjektnr.: 5600

Tegningsnr.: 5600-Pr 4

Saks nr. kommune

Type tegning: **Profiler** P10, P11, P12