


Plan 1 etasje

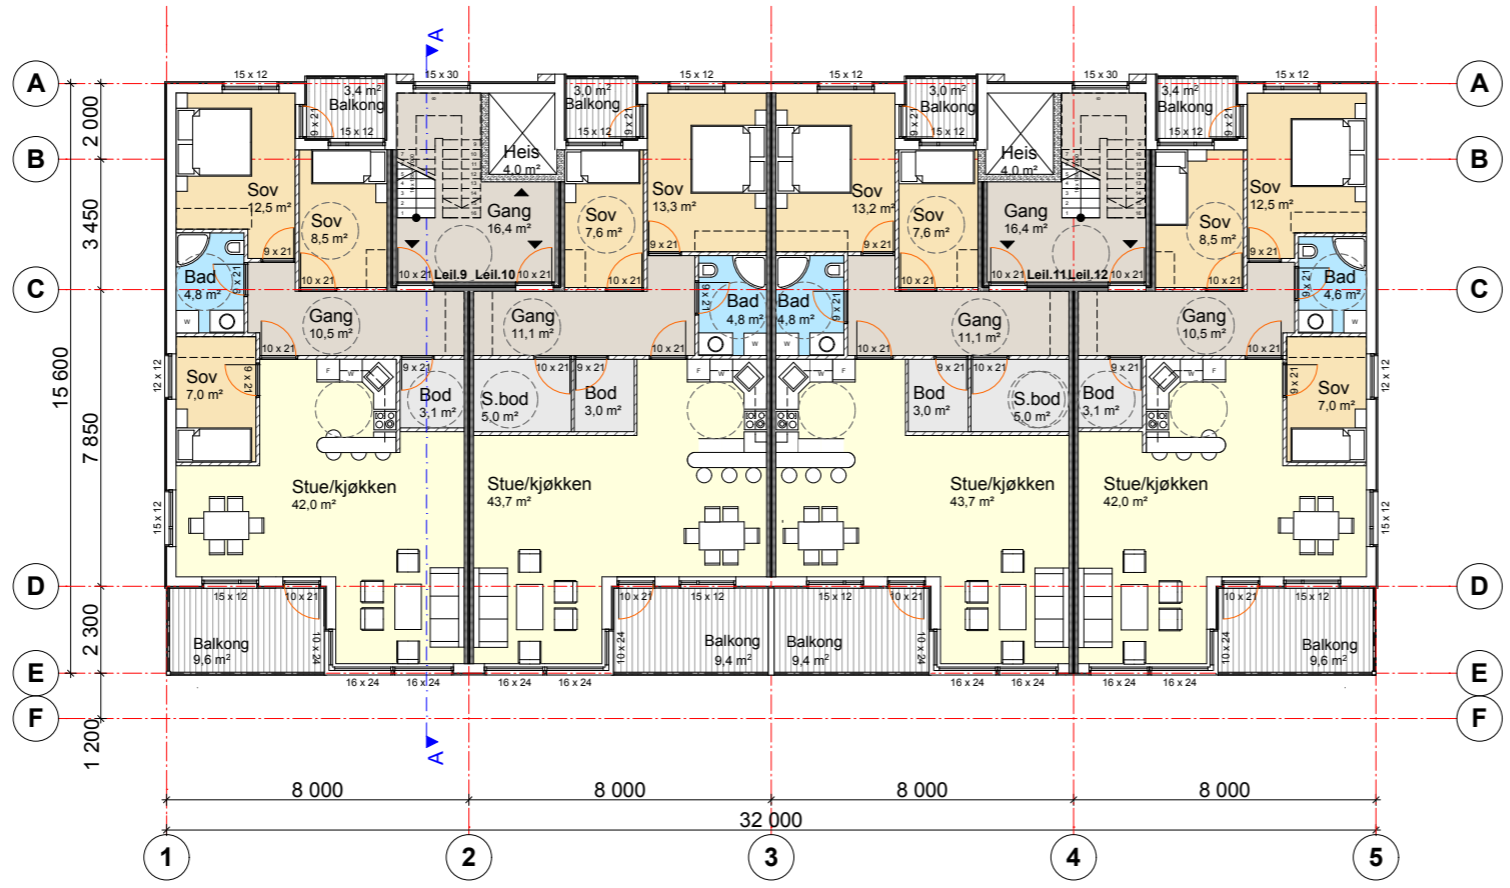

Plan 2 etasje

Tegningsnr.:		Revisjon nr.: 0	
Type tegning:			
B 07.01.16		bolig hevet for 2 m.	
Index		Date	
Beskrivelse		Sign	
Kontr.		NH	
Lokalisering:			
Prosjekteringsgruppen:			
<input checked="" type="radio"/> ARK : Arkitekt <input type="radio"/> RIB : Rådg. ing. Bygg <input type="radio"/> RIE : Rådg. ing. Elektro <input type="radio"/> RIV : Rådg. ing. Vent. <input type="radio"/> RIBr : Rådg. ing. Brann		Arkiton AS Sørfjordveien 11D 5265 Ytre Arna Tlf. 55 11 74 90	
Fase: Skisseprosjekt			
Byggherre: Arkiton AS			
Arkitekt Arkiton AS Sørfjordveien 11D 5265 Ytre Arna Tlf: 55 11 74 90			
Tittel:		Godkjent:	
Storheim 126 nye leiligheter Gnr.82, Bnr.93 Bolig Nr.12		Kontroll prosjekt	
		Sign.: Kontroll:	
Filnavn: Storheim 12 070116.pln		Dato:	
		15.12.2015	
Målestokk: 1:200		Kontroll utførende	
		Sign.: Kontroll:	
Saks nr. kommune		Sign.: Kontroll: NH	
Prosjektnr.: 5600		Tegningsnr.: 5600-B12-P1/P2	
Type tegning: Plan 1 og 2 etasje			