


Plan 3 etasje

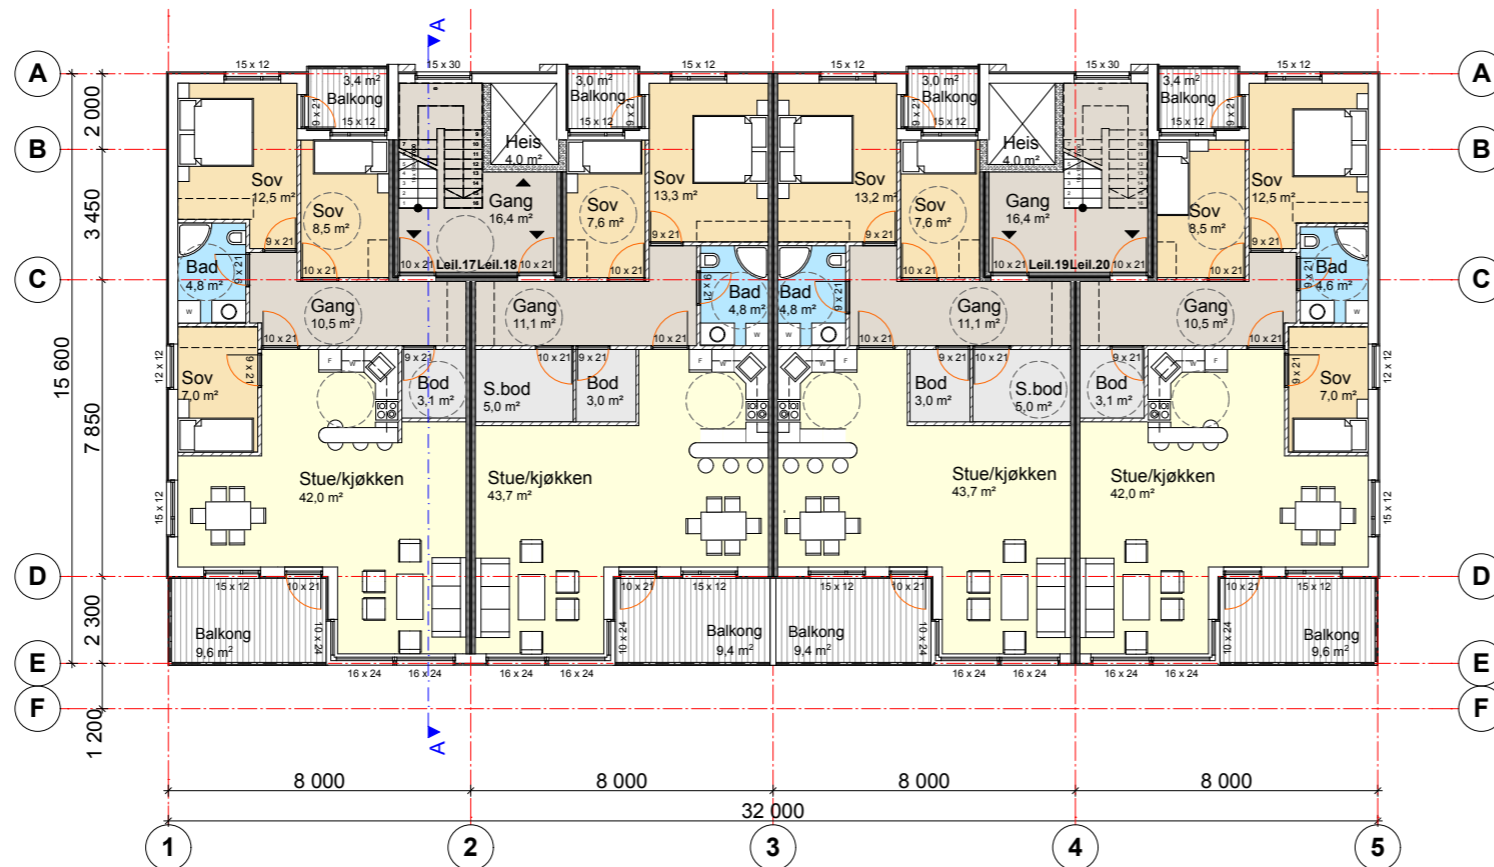

Plan 4 etasje

Tegningsnr.:		Revisjon nr.: 0	
Type tegning:			
B 07.01.16		bolig hevet for 2 m.	
Index	Dato	Beskrivelse	Sign Kontr.
			NH
Lokalisering:			
Prosjekteringsgruppen:			
<ul style="list-style-type: none"> <input checked="" type="radio"/> ARK : Arkitekt <input type="radio"/> RIB : Rådg. ing. Bygg <input type="radio"/> RIE : Rådg. ing. Elektro <input type="radio"/> RIV : Rådg. ing. Vent. <input type="radio"/> RIBr : Rådg. ing. Brann 			Arkiton AS Sørfjordveien 11D 5265 Ytre Arna Tlf. 55 11 74 90
Fase: Skisseprosjekt			
Byggherre: Arkiton AS			
Arkitekt Arkiton AS Sørfjordveien 11D 5265 Ytre Arna Tlf: 55 11 74 90			
Tittel:		Godkjent:	
Storheim 126 nye leiligheter Gnr.82, Bnr.93 Bolig Nr.12		Kontroll prosjekt Sign.: Kontroll:	
Filnavn:		Dato:	
Storheim 12		15.12.2015	
Målestokk:		Kontroll utførende	
1:200		Sign.: Kontroll:	
NH		Saks nr. kommune	
Prosjektnr.: 5600		Tegningsnr.: 5600-B12-P3/P4	
Type tegning: Plan 3 og 4 etasje			