



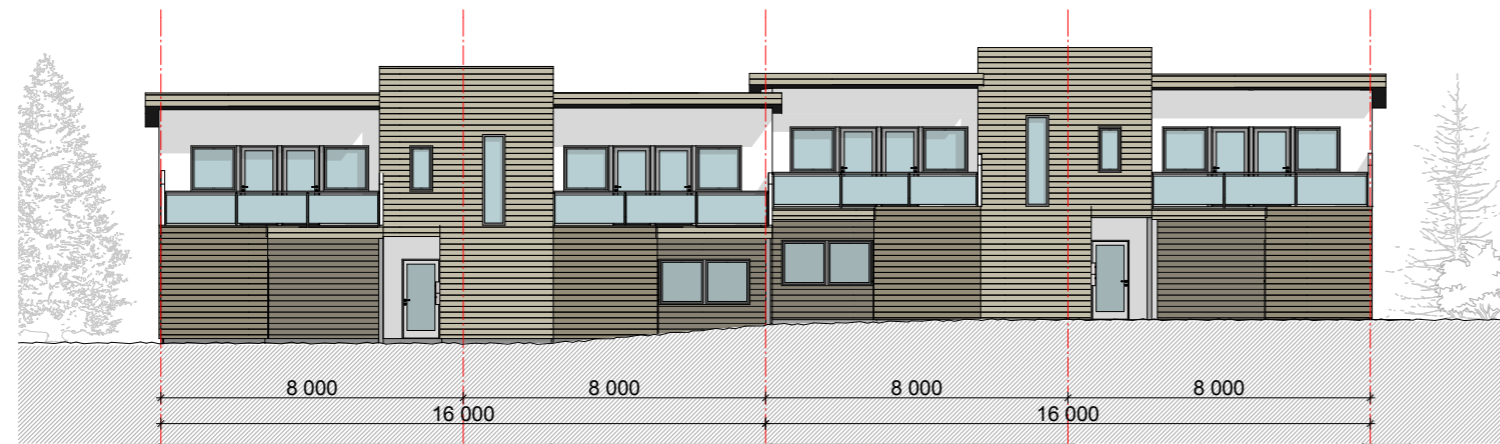


Fasade øst



Fasade vest

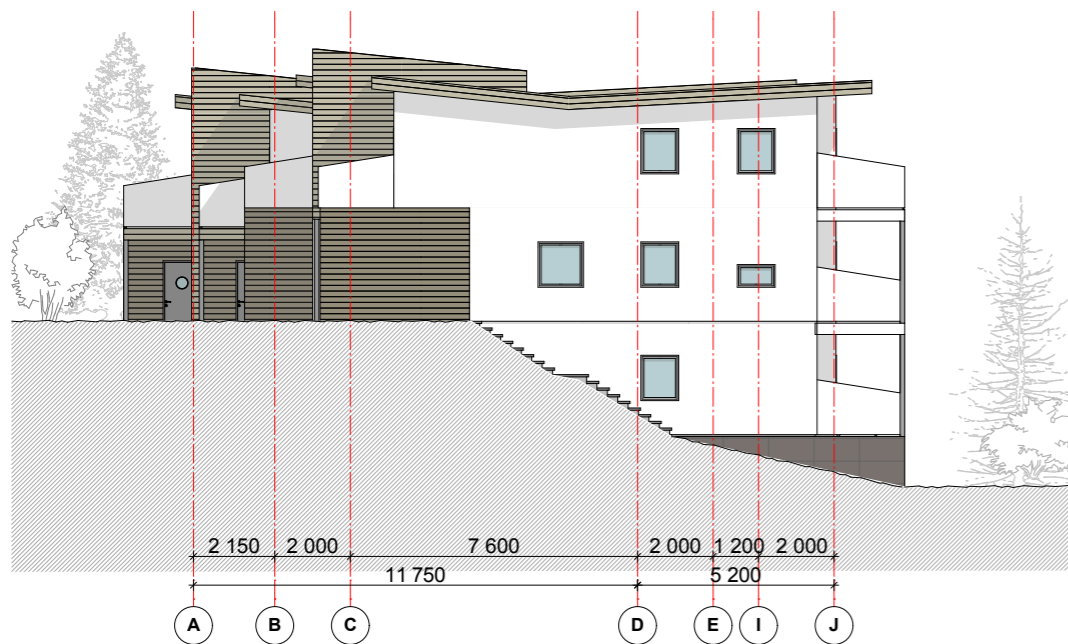

Fasade sør

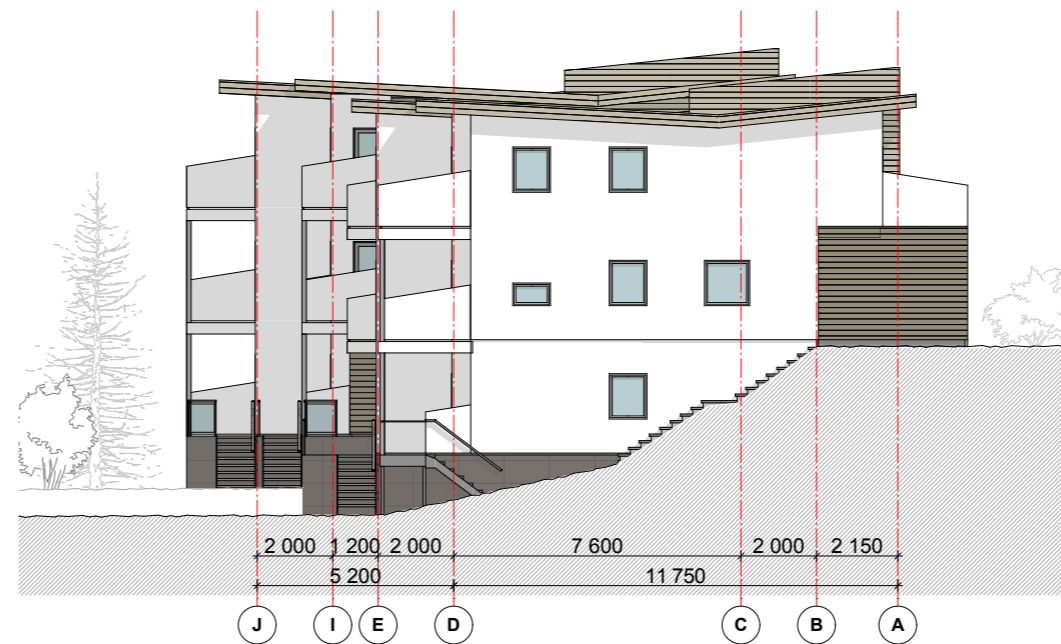

Fasade nord

Tegningsnr.:		Revisjon nr.: 0	
Type tegning:			
Index	Dato	Beskrivelse	Sign Kontr.
Lokalisering:			
Prosjekteringsgruppen:			
<input checked="" type="radio"/>	ARK :	Arkitekt	Arkton AS Sørjordveien 11D 5265 Ytre Ama Tlf. 55 11 74 90
<input type="radio"/>	RIB :	Rådg. ing. Bygg	
<input type="radio"/>	RIE :	Rådg. ing. Elektro	
<input type="radio"/>	RIV :	Rådg. ing. Vent.	
<input type="radio"/>	RIBr :	Rådg. ing. Brann	
Fase:			
Skisseprosjekt			
Byggherre			
Arkton AS			
Arkitekt			
Arkton AS Sørjordveien 11D 5265 Ytre Ama Tlf. 55 11 74 90			
Tittel:		Godkjent:	
<b>Storheim</b> <b>126 nye leiligheter</b> Gnr.82, Bnr.93  <b>Bolig Nr.5/6</b>		Kontroll prosjekt	
		Sign.:	Kontroll:
Filnavn: Storheim B 5 6 151215.pln		Kontroll utførende	
Dato: 15.12.2015		Sign.:	Kontroll:
Målestokk: 1:200		NH	
Saks nr. kommune			
Prosjektnr.:	Tegningsnr.:		
5600	5600- F		
Type tegning:			
Fasader			