


Plan U etasje

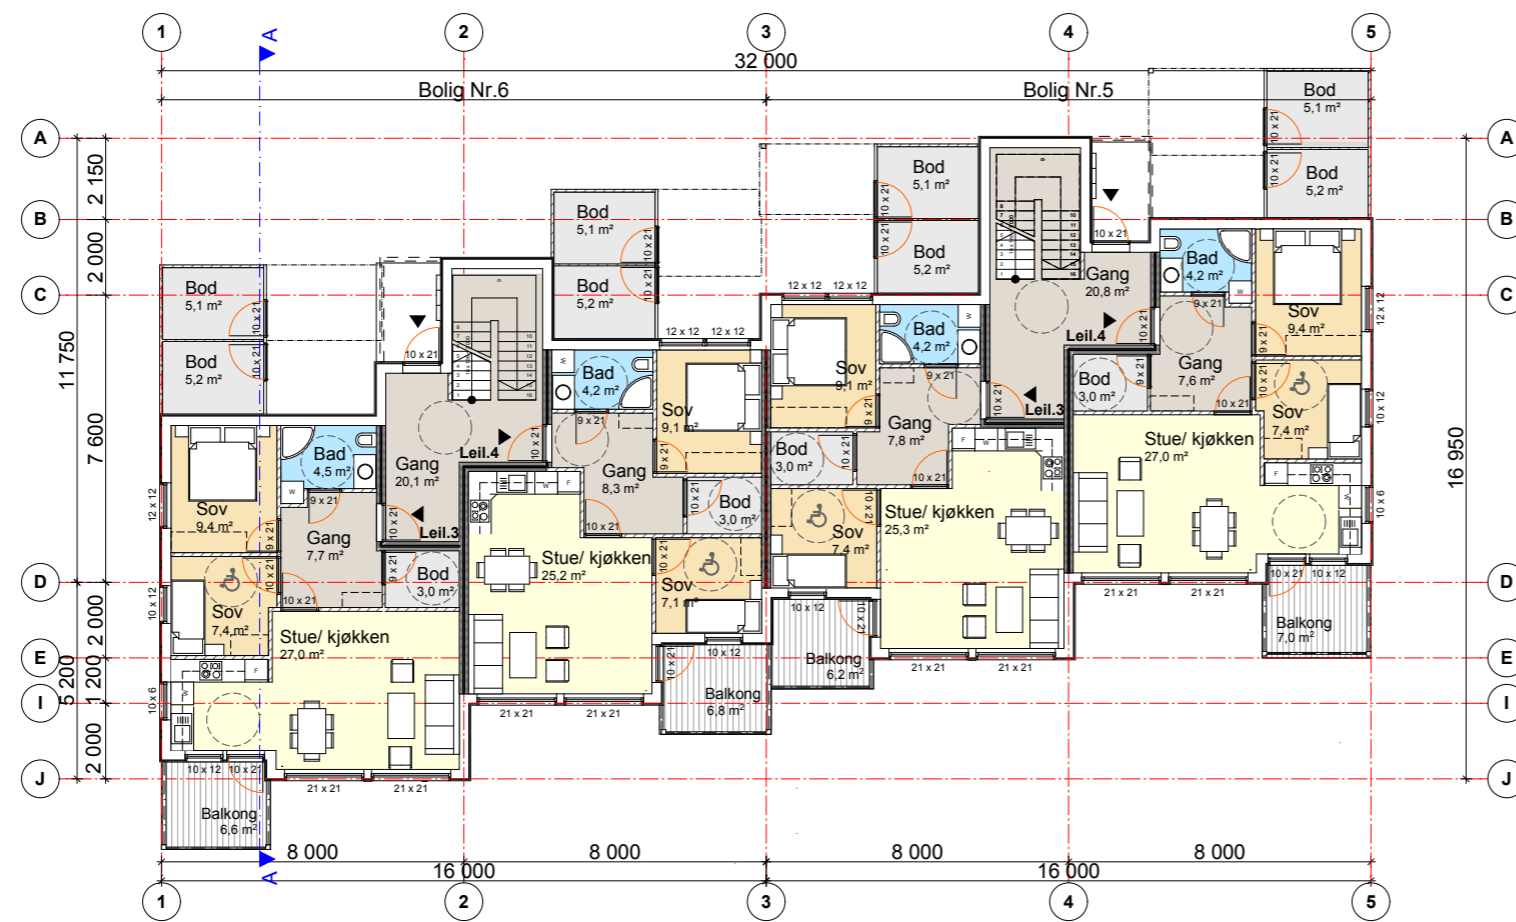

Plan 1 etasje

Tegningsnr.:		Revisjon nr.: 0	
Type tegning:			
Index Dato Beskrivelse Sign Kontr.			
Lokalisering:			
Prosjekteringsgruppen:		Arkiton AS Sørfjordveien 11D 5265 Ytre Ama Tlf. 55 11 74 90	
●	ARK :	Arkitekt	
○	RIB :	Rådg. ing. Bygg	
○	RIE :	Rådg. ing. Elektro	
○	RIV :	Rådg. ing. Vent.	
○	RIBr :	Rådg. ing. Brann	
Fase: Skisseprosjekt			
Byggherre: Arkiton AS			
Arkitekt: Arkiton AS, Sørfjordveien 11D, 5265 Ytre Ama Tlf. 55 11 74 90			
Titel:		Godkjent:	
Storheim 126 nye leiligheter Gnr.82, Bnr.93 Bolig Nr.5/6		Kontroll prosjekt	
		Sign.:	Kontroll:
Filnavn: Storheim B 5 6 151215.pln		Dato: 15.12.2015	
Målestokk: 1:200		Kontroll utførende	
Sign.:		Kontroll:	
NH		Saks nr. kommune	
Prosjektnr.:	5600	Tegningsnr.:	5600- P U/1
Type tegning: Plan U og 1 etasje			