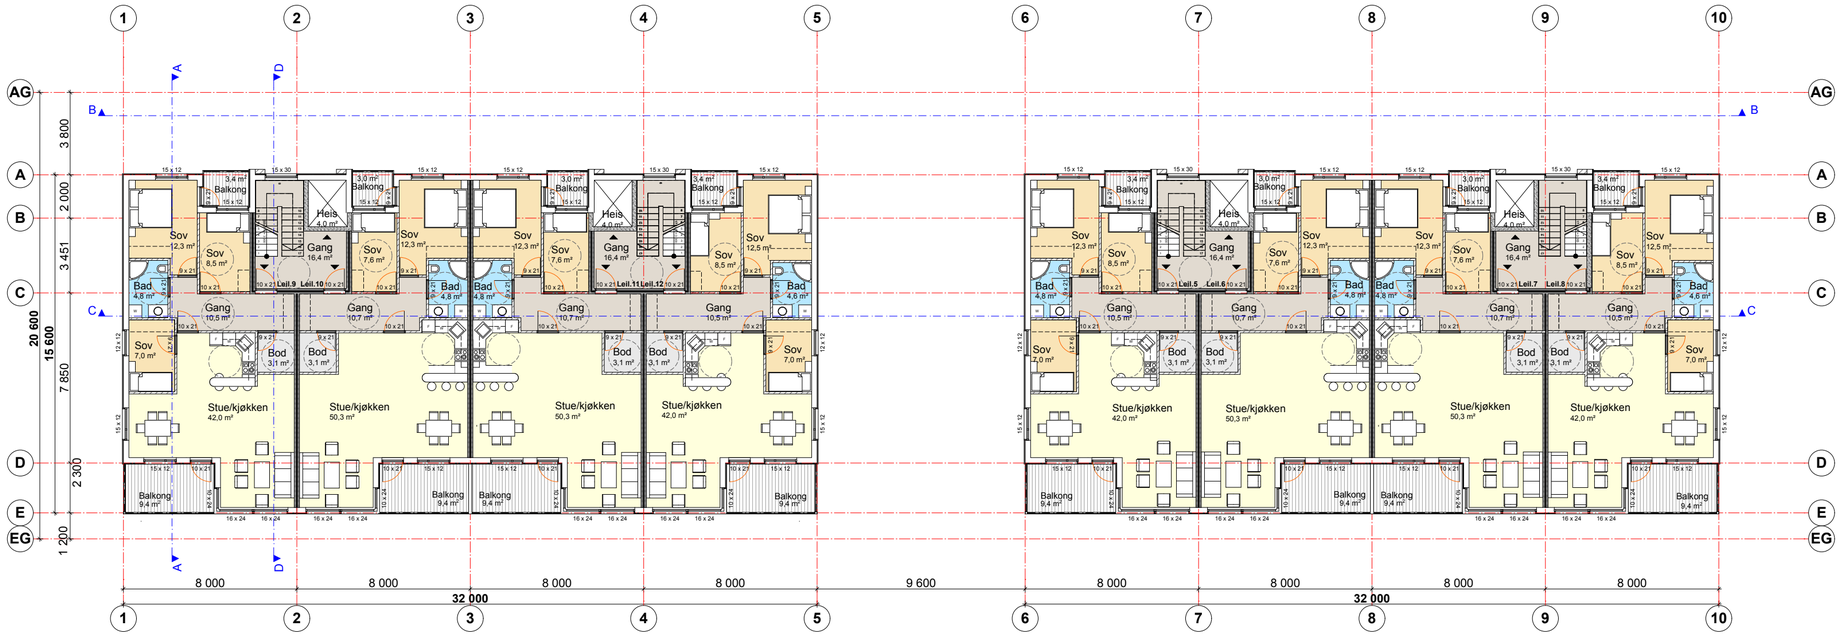

Plan 3 etasje

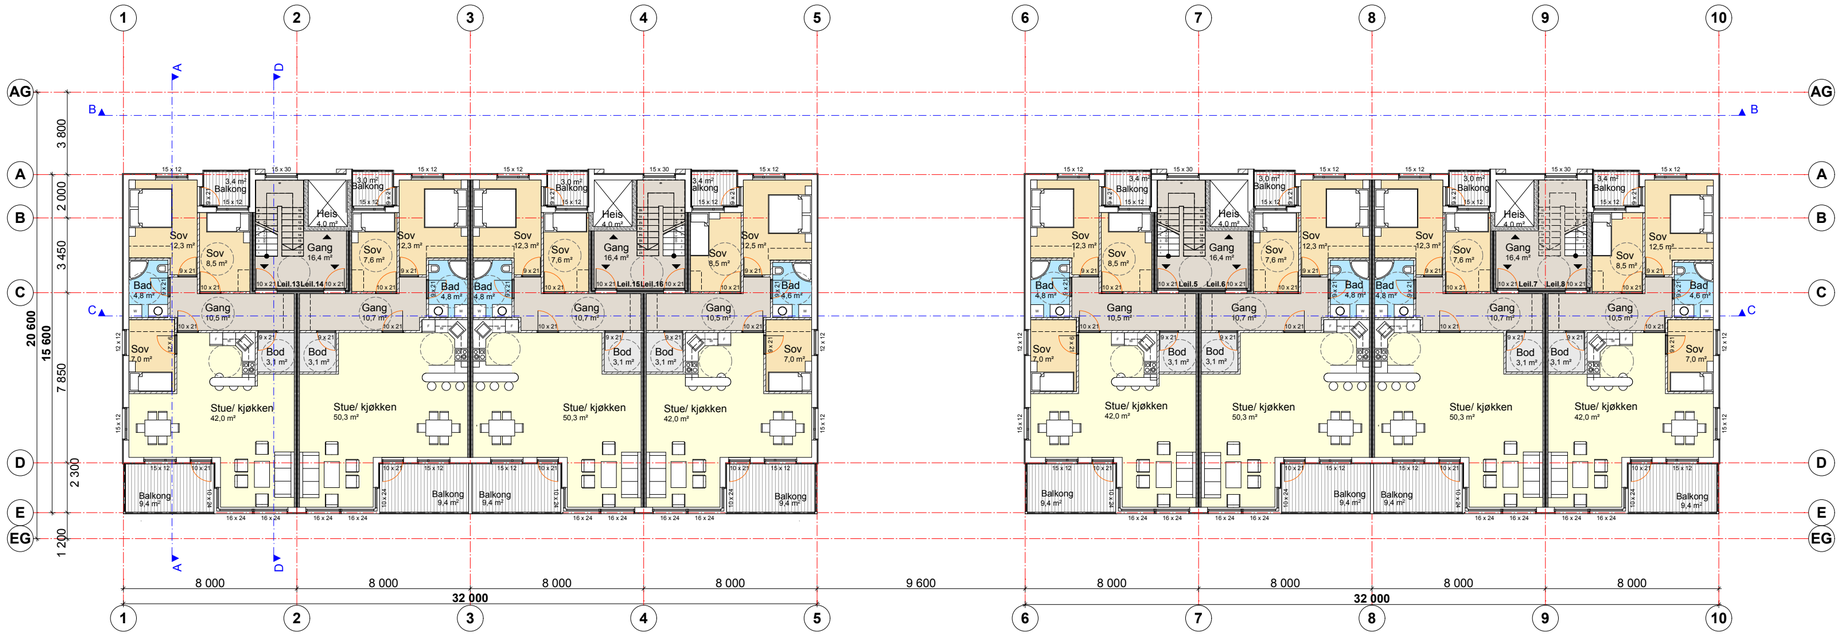

Plan 4 etasje

Tegningsnr.:	Revisjon nr.:
P 3/4	

Type tegning:
Plan 3 og 4 etasje

Index	Dato	Beskrivelse	Sign	Kontr.

Lokalisering:

N

Prosjekteringsgruppen:

●	ARK :	Arkitekt	Arkiton AS Sørfjordveien 11D 5265 Ytre Arna Tlf. 55 11 74 90
○	RIB :	Rådg. ing. Bygg	.....veien 0 0000 Stedet Tlf. 00 00 00 00 Fax. 00 00 00 00
○	RIE :	Rådg. ing. Elektro	.....veien 0 0000 Stedet Tlf. 00 00 00 00 Fax. 00 00 00 00
○	RIV :	Rådg. ing. Vent.	.....veien 0 0000 Stedet Tlf. 00 00 00 00 Fax. 00 00 00 00

Fase:
Skisseprosjekt

Arkiton AS

Arkitekt

Arkiton AS
Sørfjordveien 11D
5265 Ytre Arna Tlf: 55 11 74 90

Tittel:

Storheim
126 nye leiligheter
Gnr.82, Bnr.93

Bolig Nr.1/4

Godkjent:

Kontroll prosjekt

Sign.: | Kontroll:

Filnavn:
Storheim B 1 4 151215.pln

Dato:
15.12.2015

Målestokk:
1:200

Kontroll utførende

Sign.: NH | Kontroll:

Prosjektnr.: 5600

Tegningsnr.: 5600-B1/4-P3/4

Prosjektnr. for prosjekterende/lev

Type tegning:
Plan 3 og 4 etasje